



消防活動用空地の専用表示

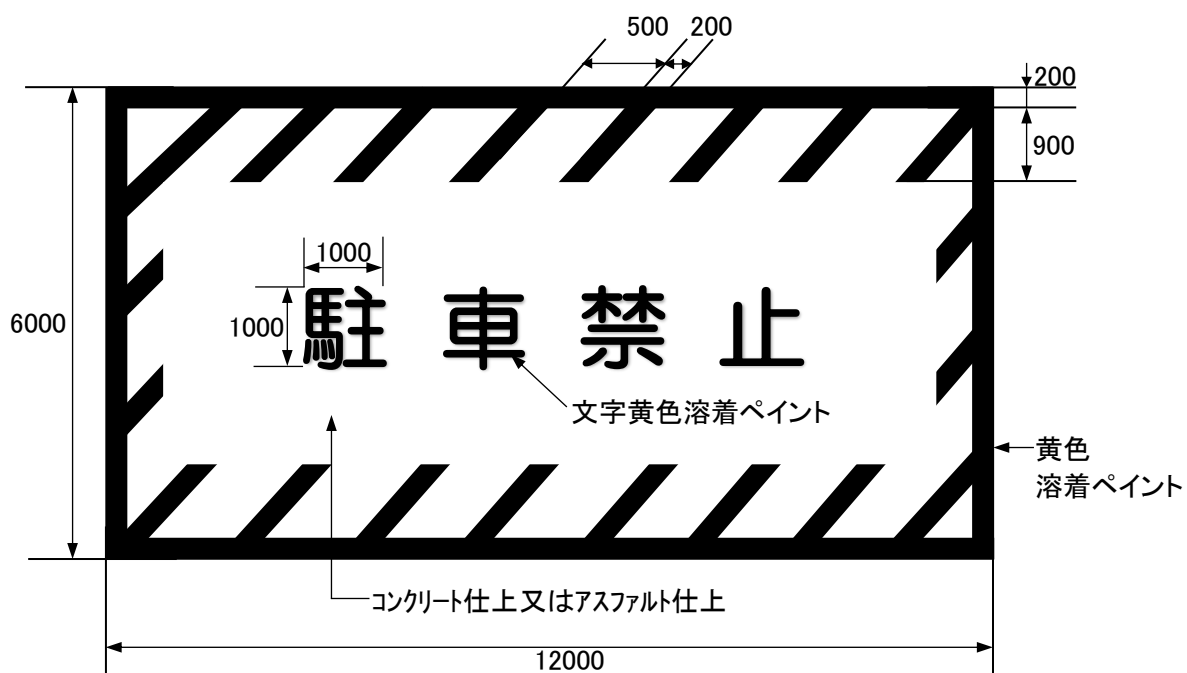

消防活動用空地の周知

縮尺フリー（寸法表示）

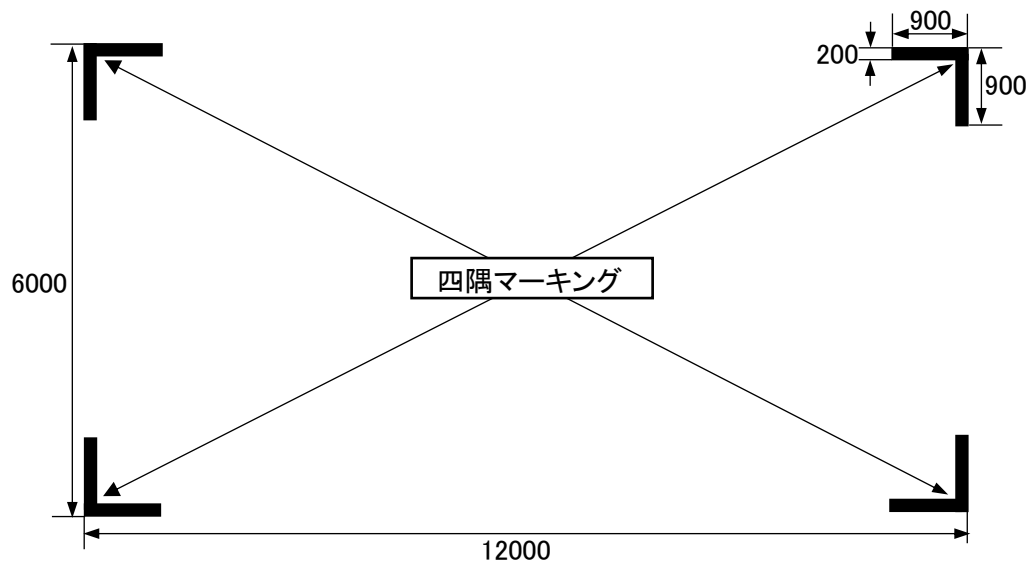

標 識

