


中央子ども館：野田市鶴奉5番地の1




案内図

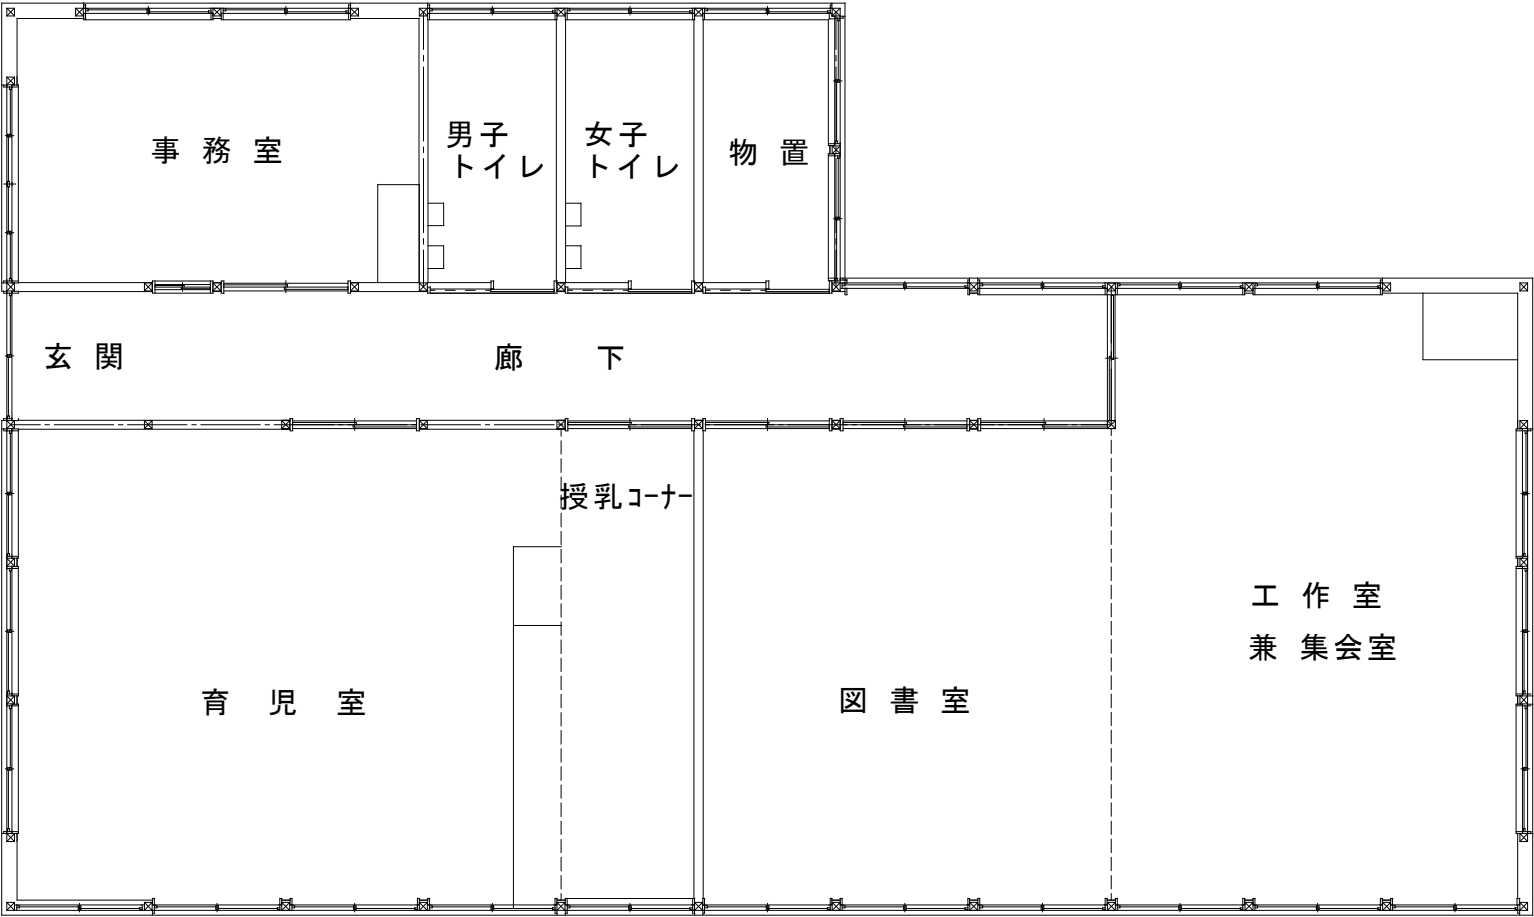


平面図 S=1/100

		物件名		施設名	中央子ども館	施設番号
		図面名	案内図、平面図	縮尺	1/100 (A3)	日付
						図面番号

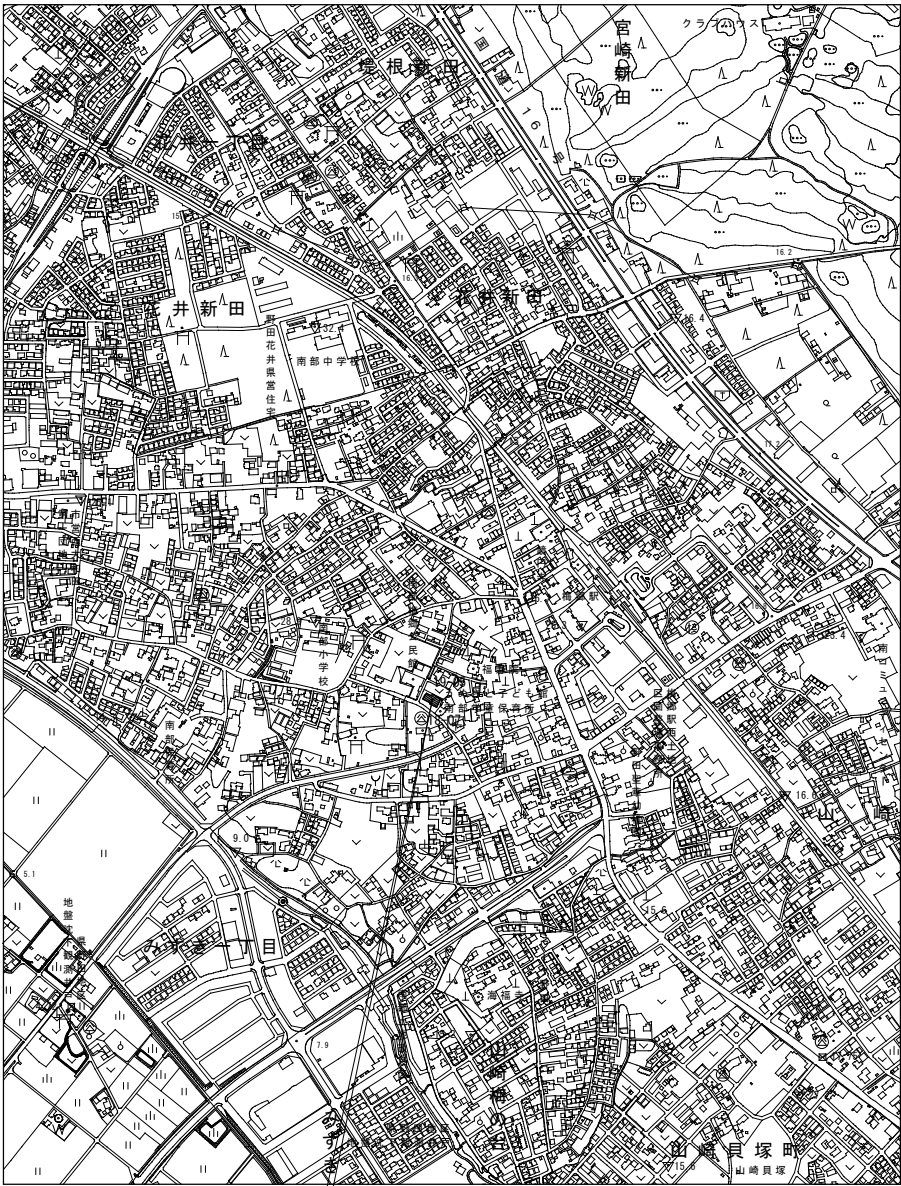


南部学童保育所・うめさと子ども館：野田市山崎1736番地

案内図

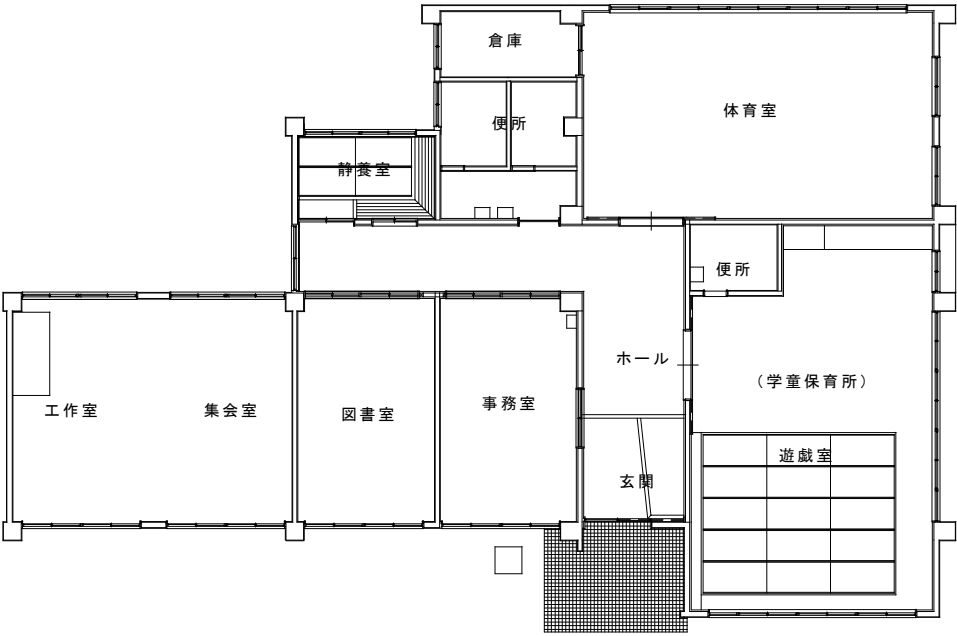


平面図 S=1/150

		物件名	施設名		施設番号
			南部学童保育所・うめさと子ども館		
	図面名	案内図、平面図		縮尺	日付
				1/100 (A3)	図面番号

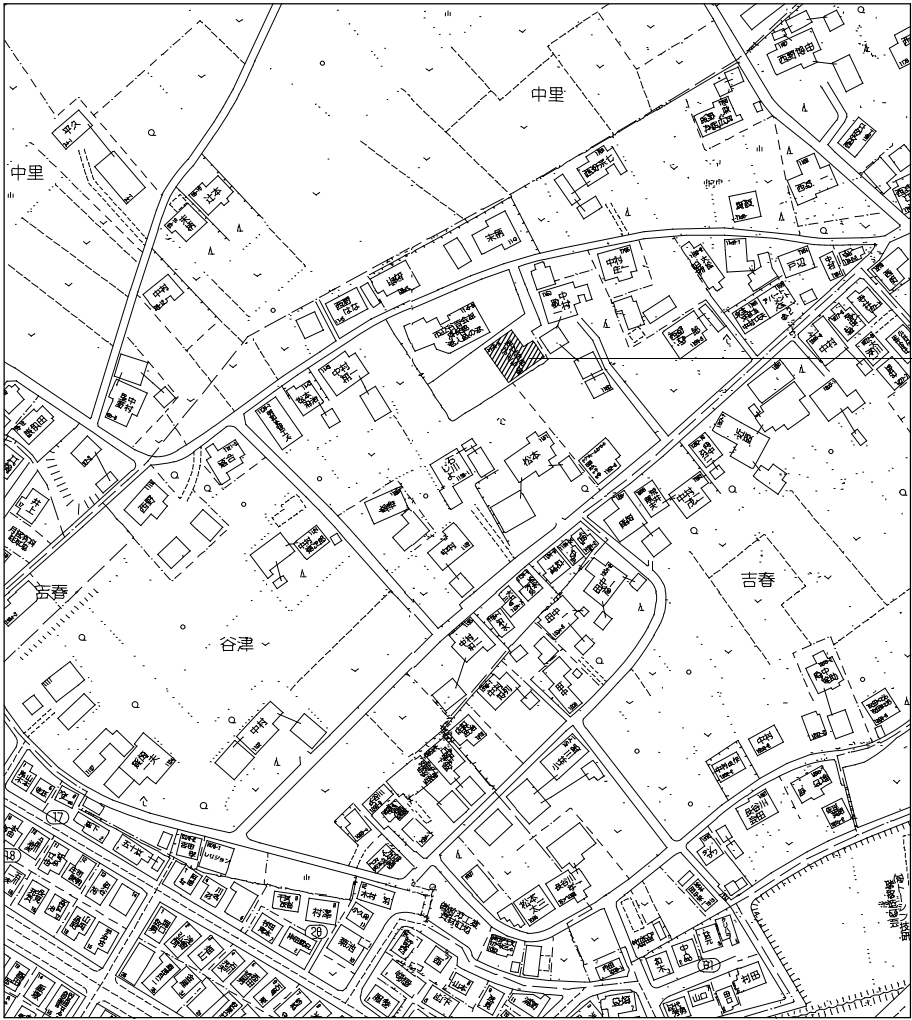

谷吉子ども館：野田市谷津1148地の3

案内図

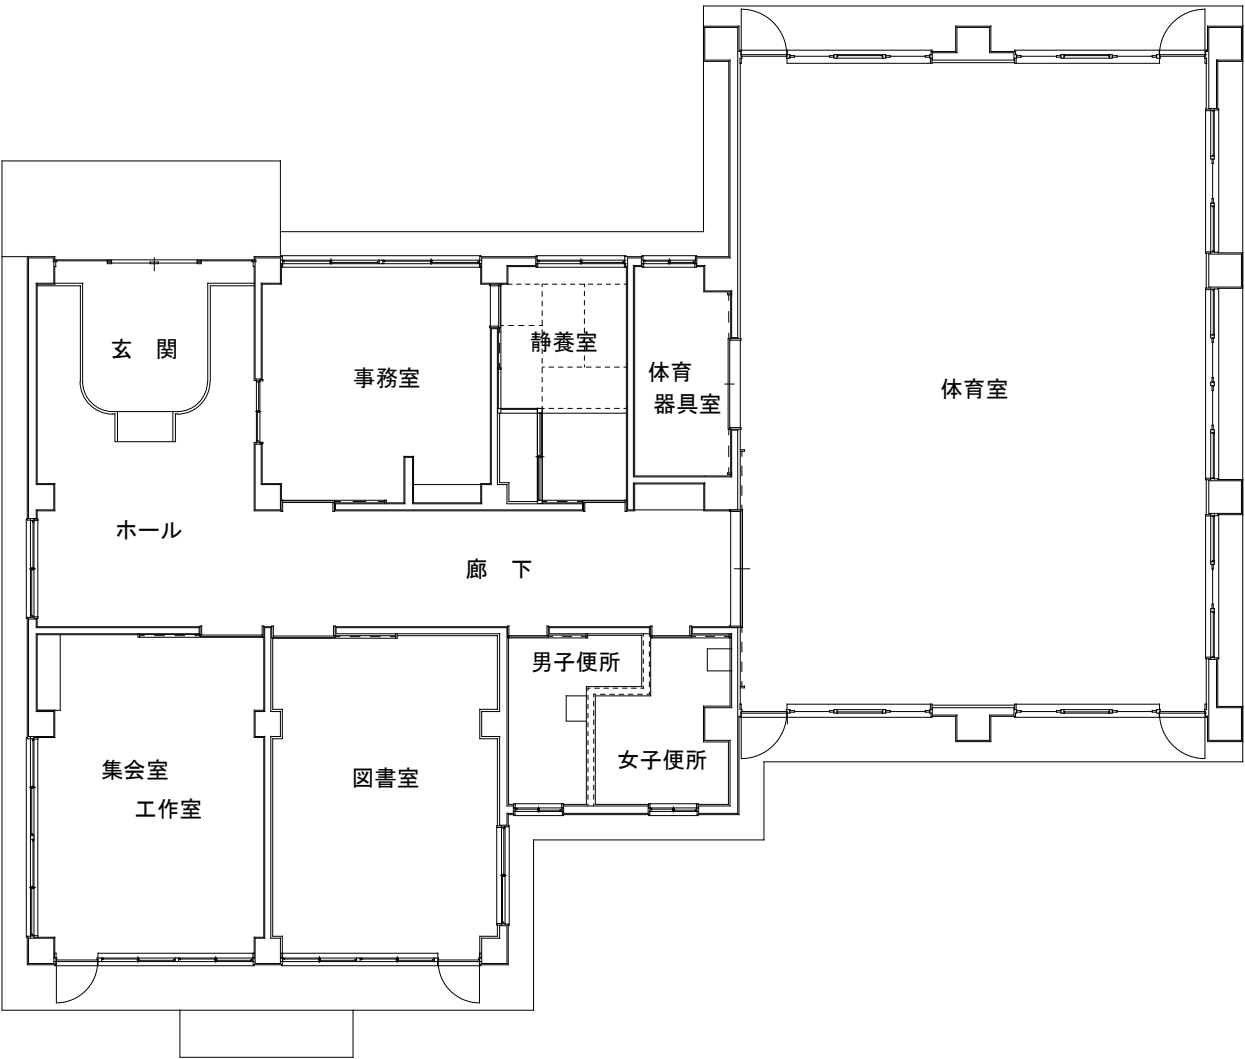


平面図 S=1/150

		物件名	施設名 谷吉子ども館		施設番号
		図面名	案内図・平面図	縮尺 1/150 (A3)	日付
					図面番号



山崎学童保育所・山崎子ども館：野田市山崎2742番地の5


案内図

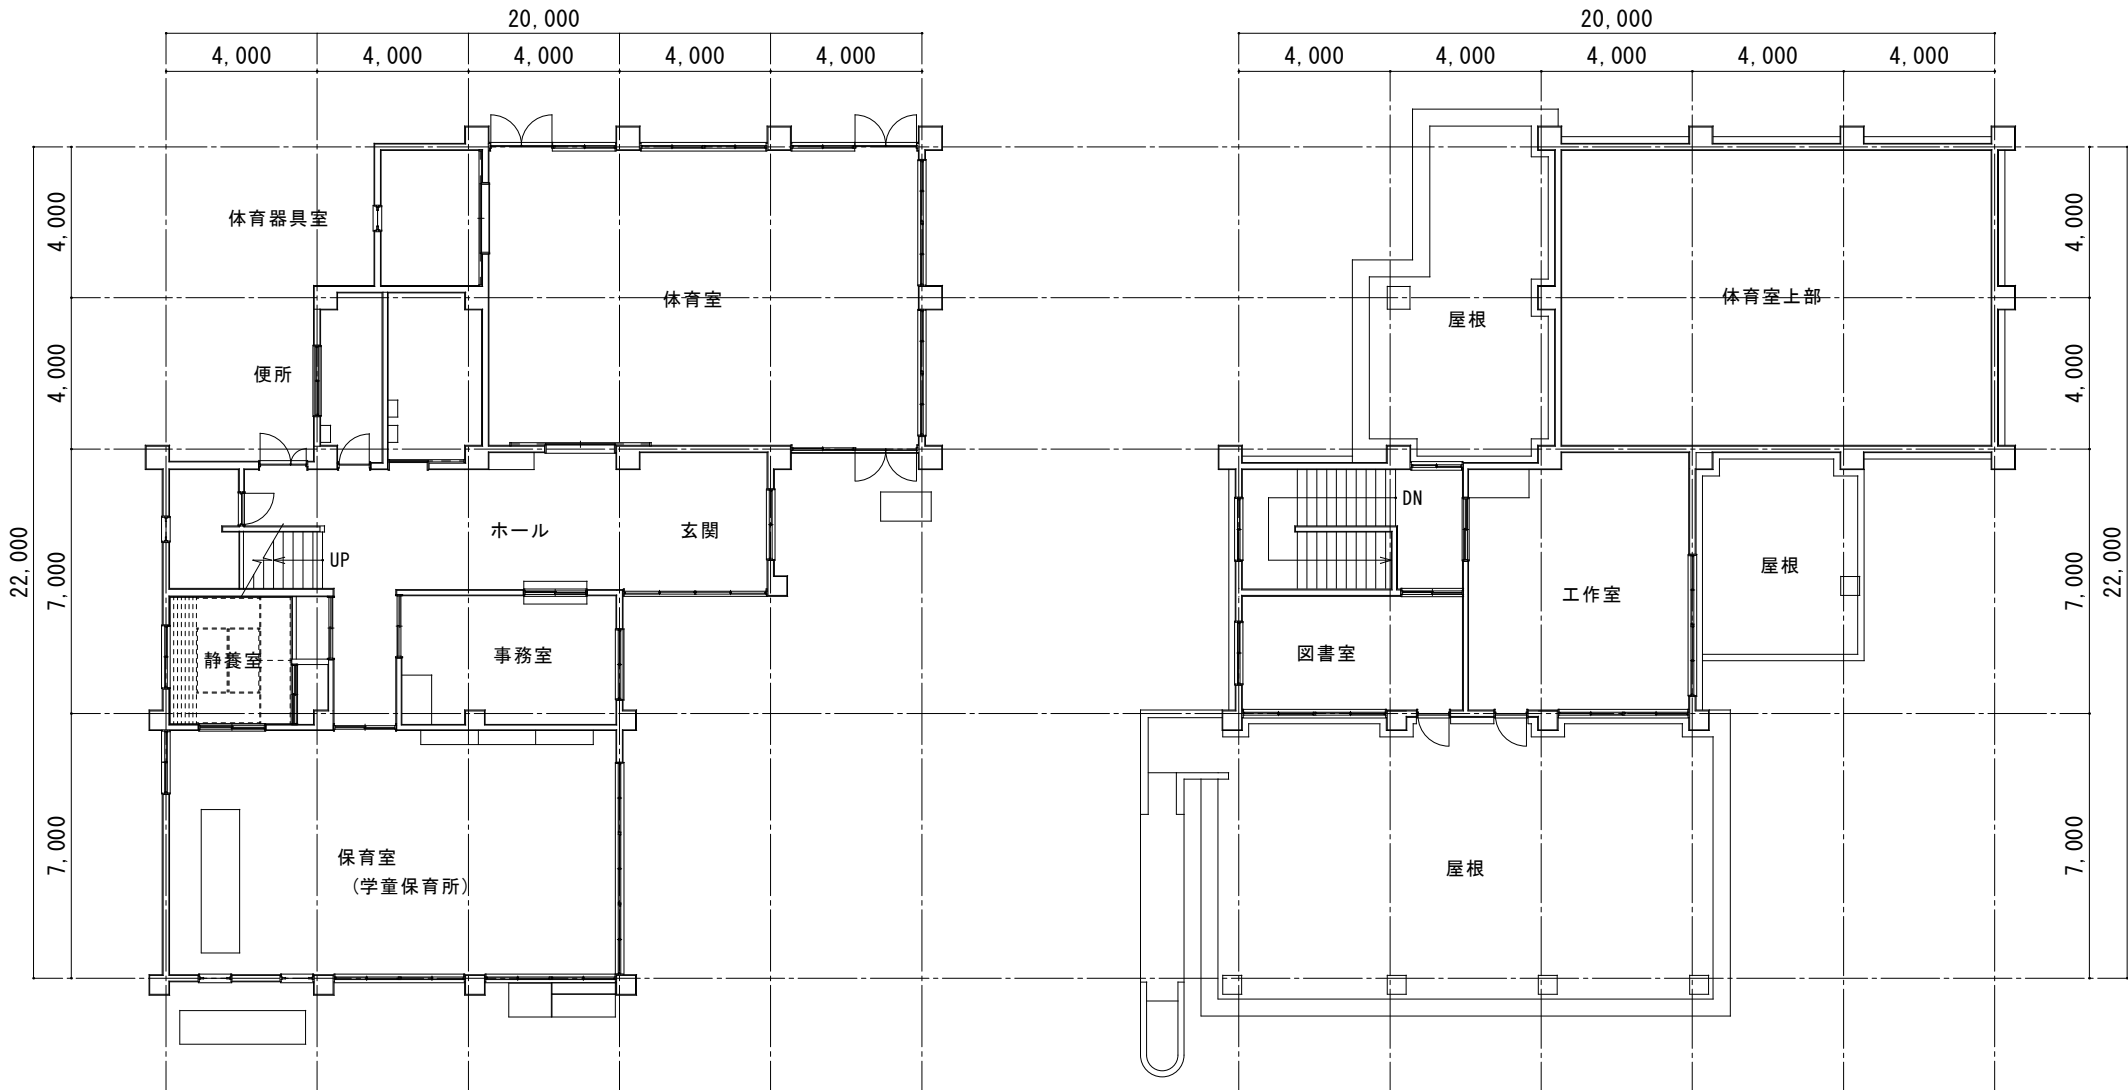

1 階平面図 S=1/200


2 階平面図 S=1/200

		物件名	施設名		施設番号
			山崎学童保育所・山崎子ども館		
		図面名	案内図、平面図	縮尺	日付
				1/200 (A3)	図面番号

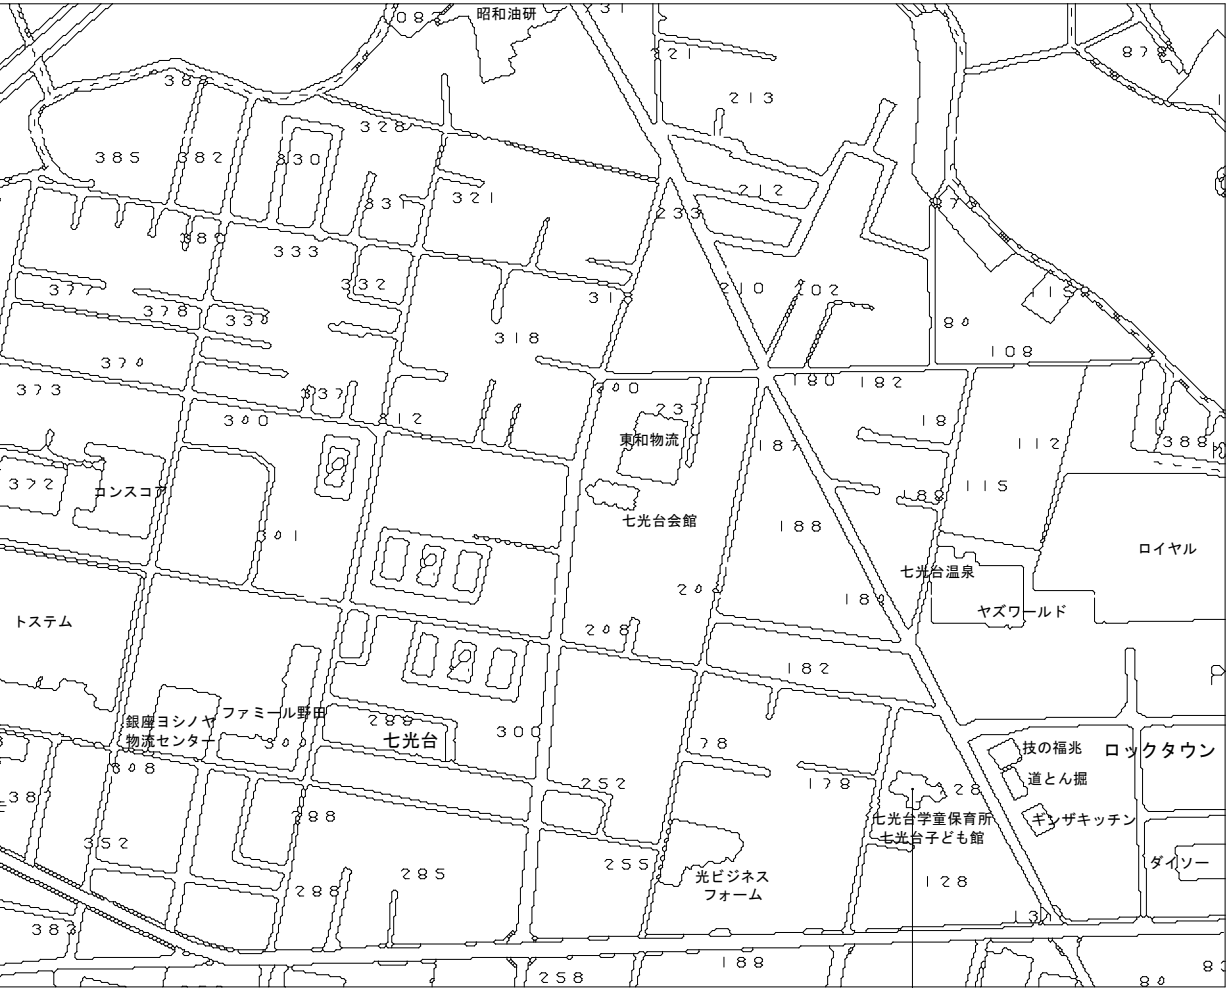

七光台学童保育所・七光台子ども館：野田市七光台１２６－２

案内図

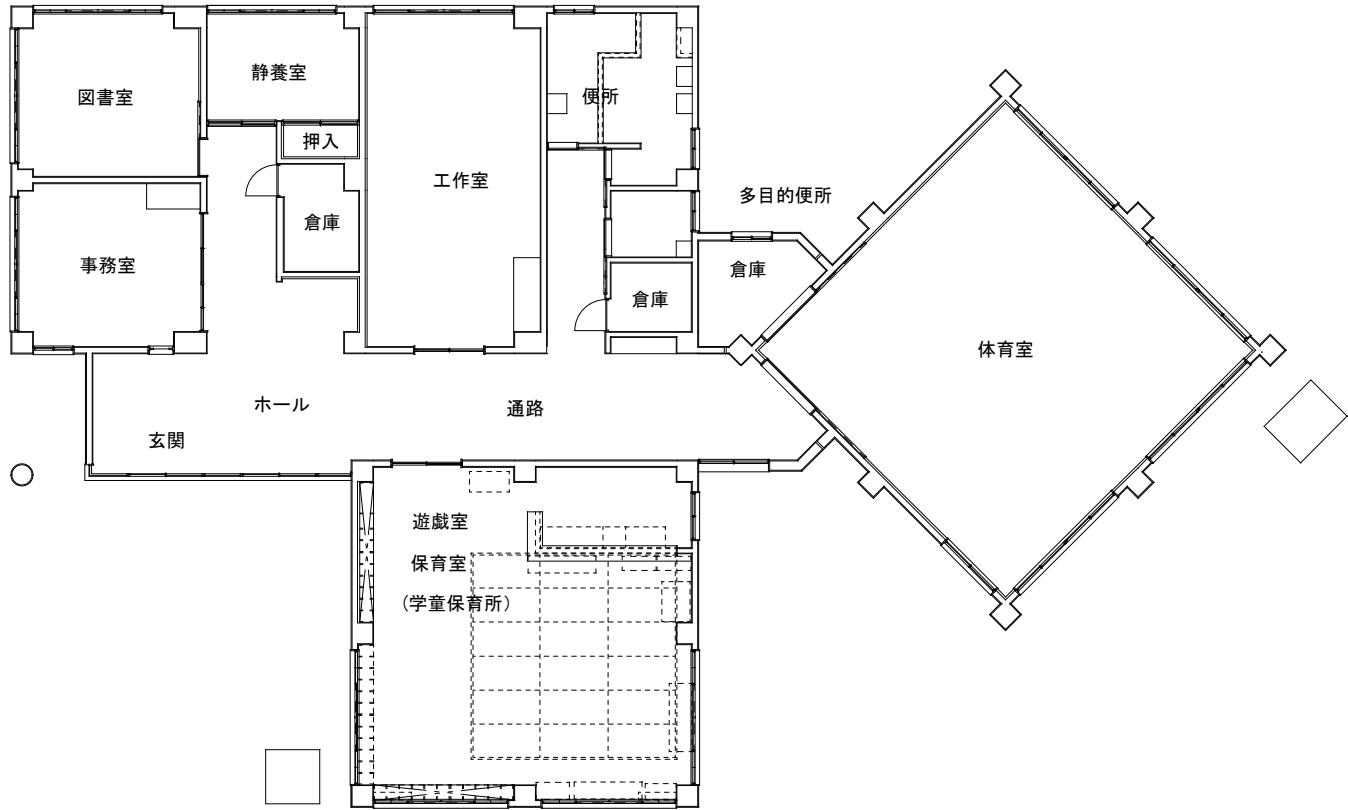

平面図 S=1/200

		物件名	施設名 七光台学童保育所・七光台子ども館		施設番号
		図面名	案内図、平面図	縮尺 1/200 (A3)	日付
					図面番号

