


野田市健康子ども部子ども保育課		物件名	施設名			施設番号
		清水保育所				
		図面名	縮尺	日付	図面番号	
		案内図・配置図		1/350 (A3)		

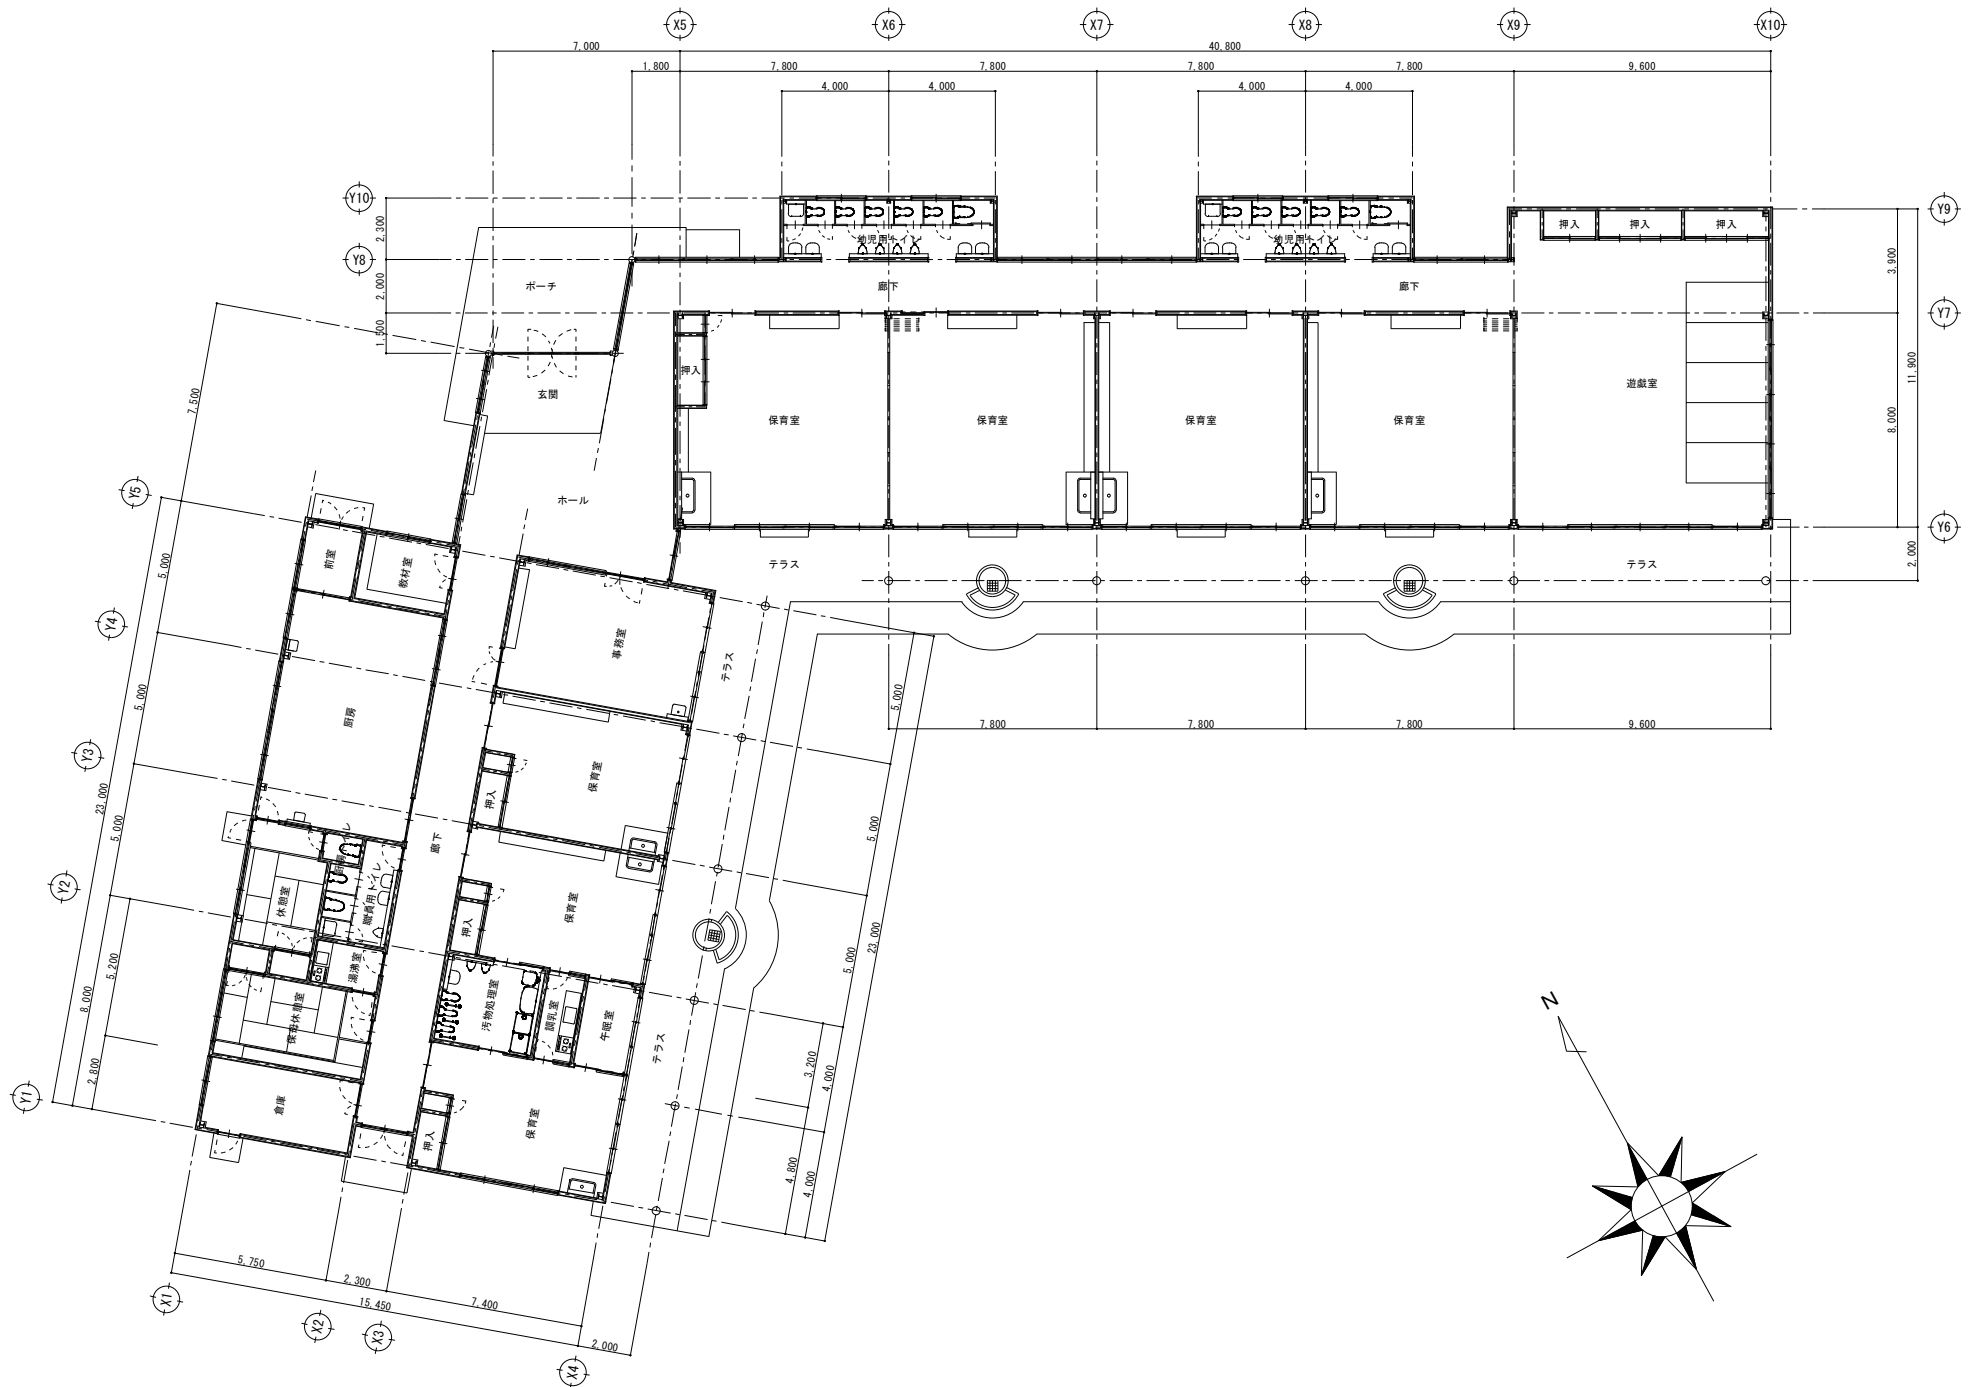

野田市健康子ども部子ども保育課	物件名		施設名		施設番号
	図面名		清水保育所		図面番号
	平面図		縮尺	日付	
			1/200 (A3)		