


野田市健康子ども部子ども保育課	物件名		施設名		施設番号
	図面名		北部保育所		
	案内図・配置図		縮尺	日付	図面番号
			1/350 (A3)		

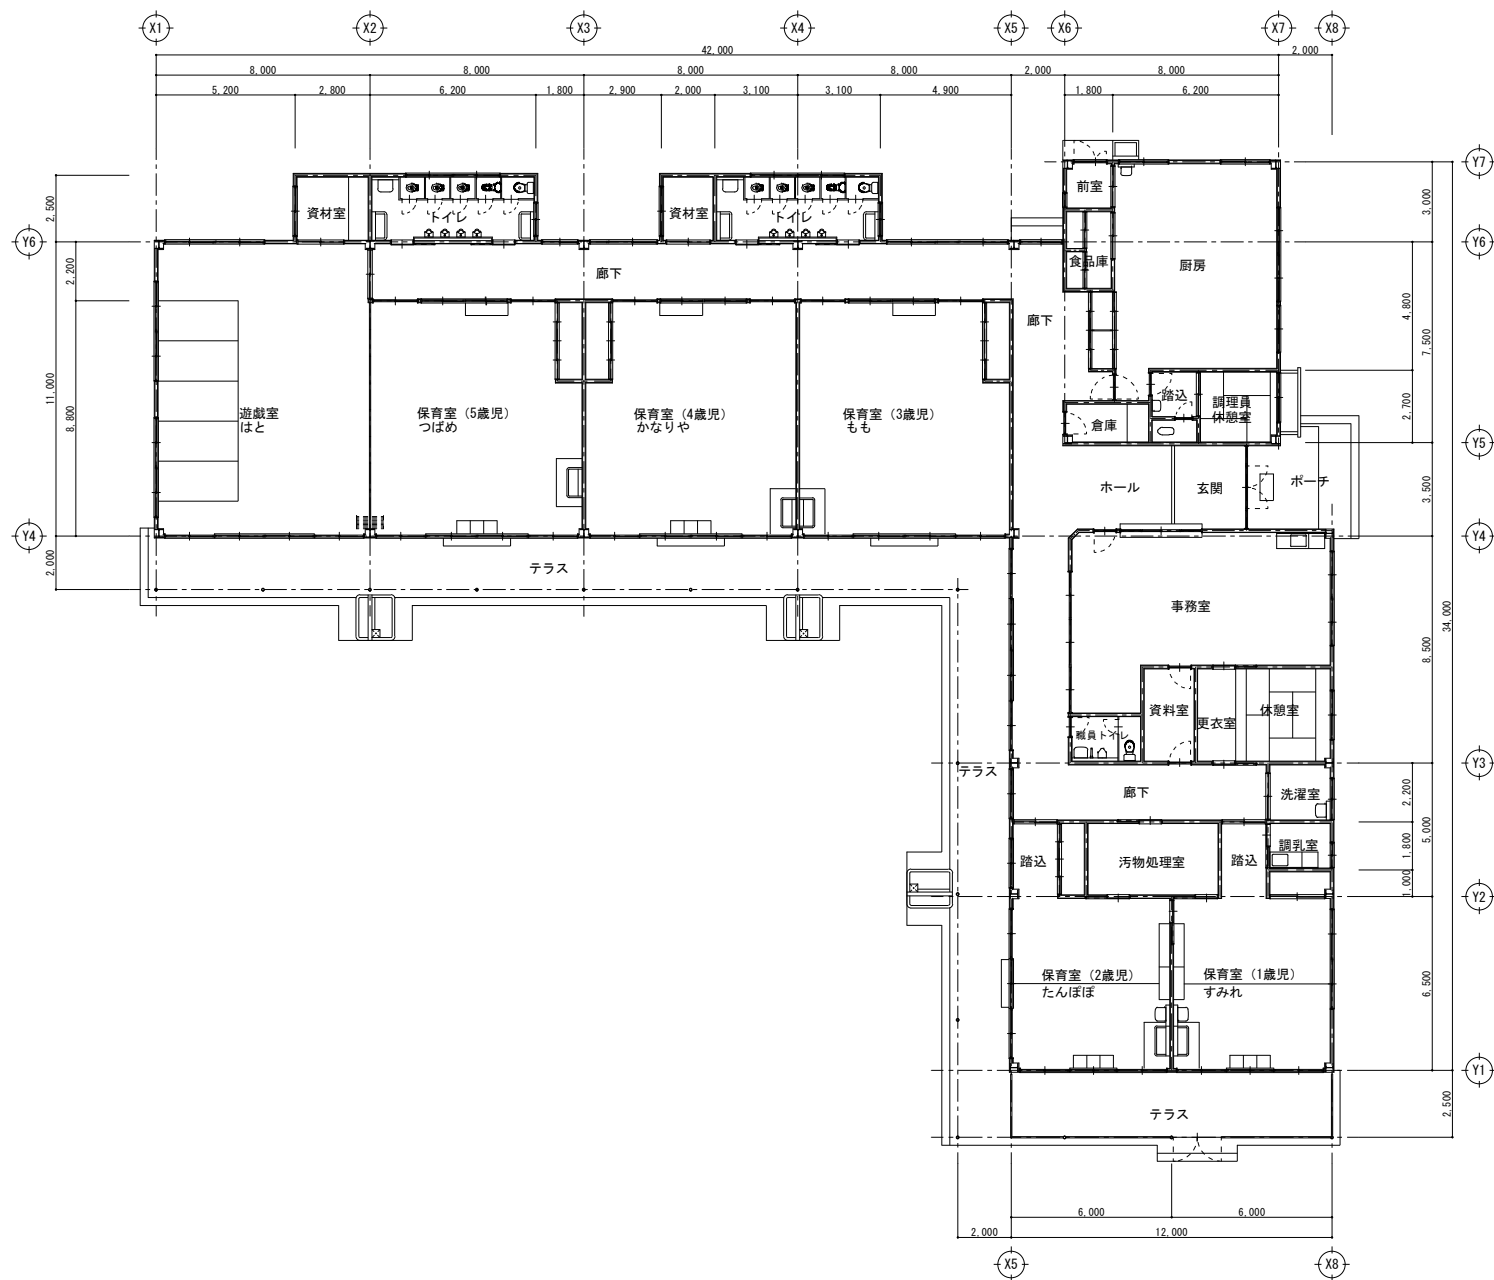

野田市健康子ども部子ども保育課			物件名	施設名		施設番号
			図面名	北部保育所		
				縮尺	日付	図面番号
			平面図	1/200 (A3)		