


生物多様性のだ戦略に基づく学校ビオトープの設置について

工事箇所 市立中央小学校

平面図

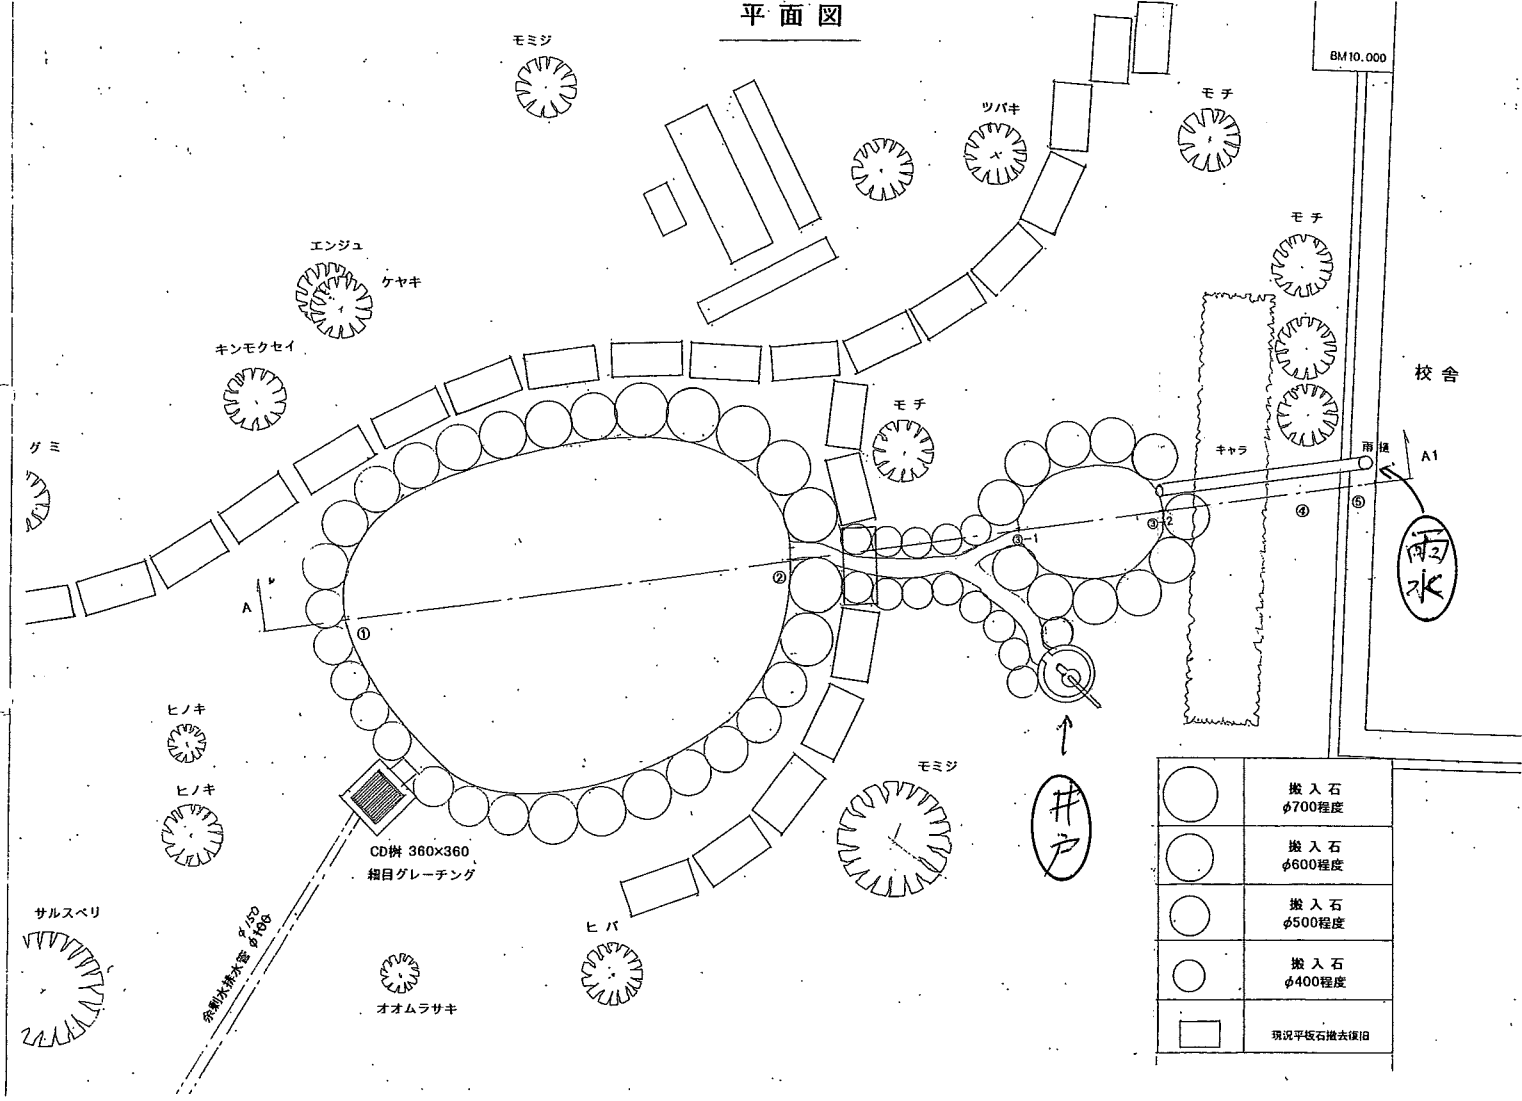


	換入石 φ700程度
	換入石 φ600程度
	換入石 φ500程度
	換入石 φ400程度
	現況平板石撤去後

流水断面図

池断面図

下流池

上流 雨水受池

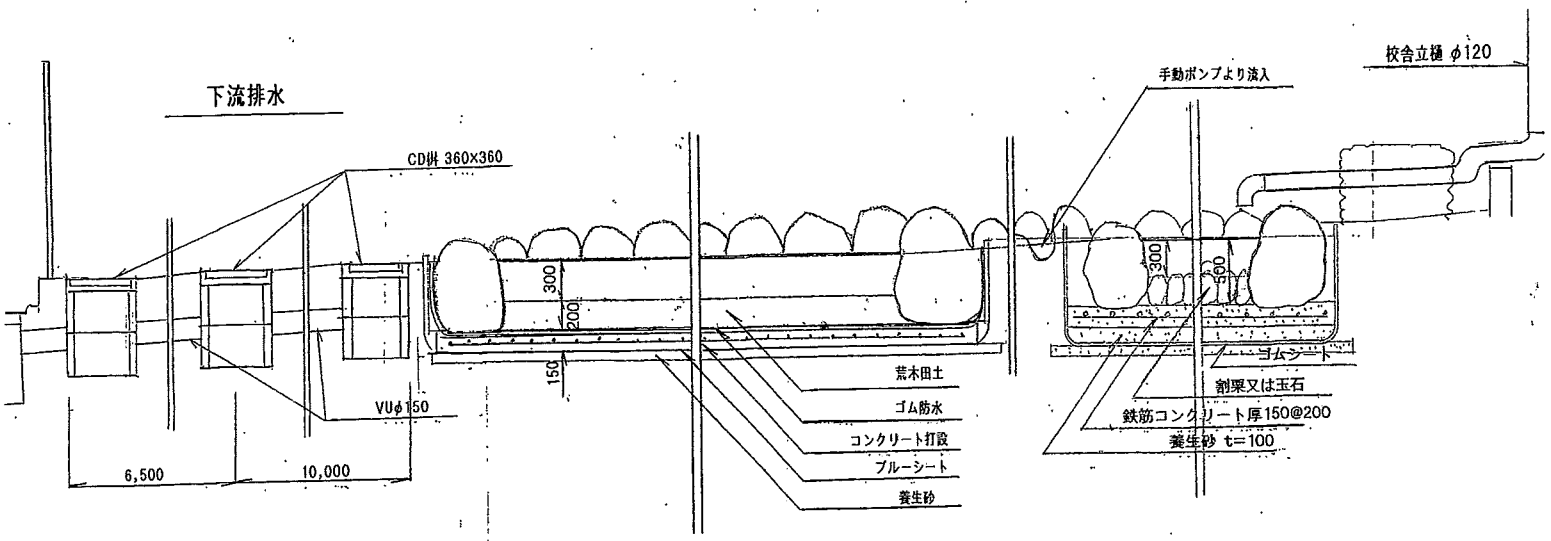

< 工事前 >

< 工事後 >

