


準用河川くり堀川位置図

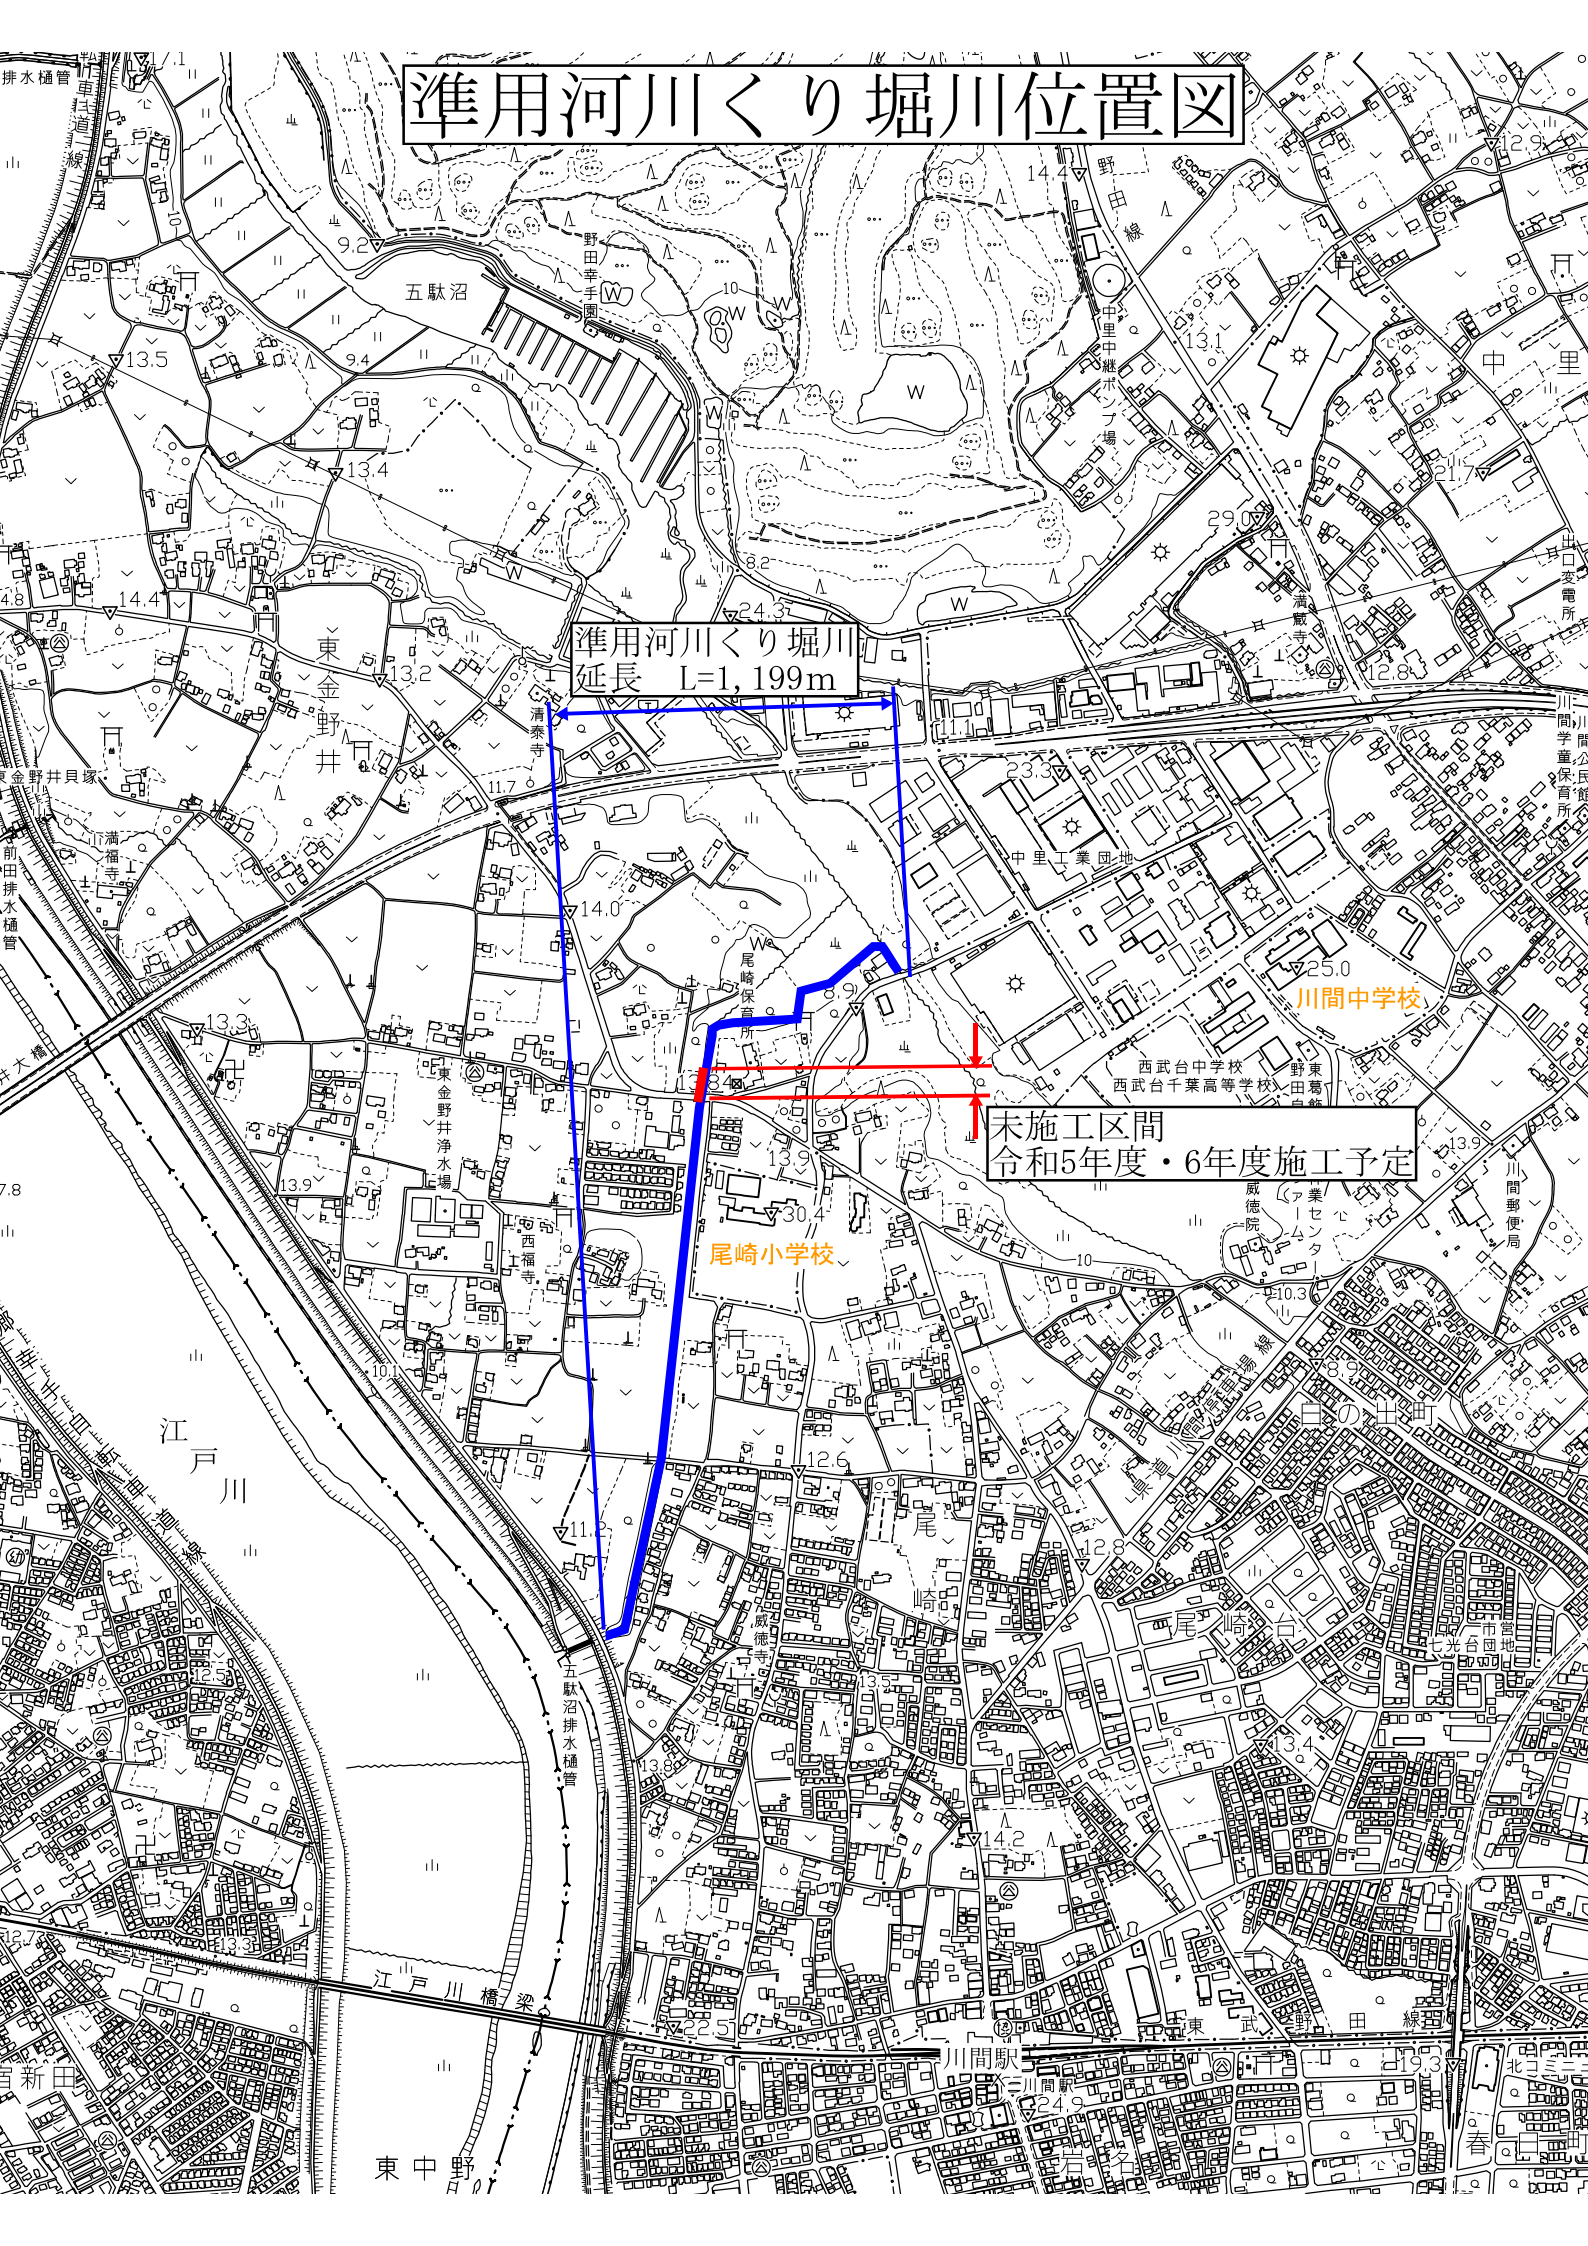

準用河川くり堀川
延長 L=1,199m

未施工区間
令和5年度・6年度施工予定

尾崎小学校

川間中学校

江戸川

東中野

川間駅

新田

北

春