道路台帳平面図（縮尺　1：1000）
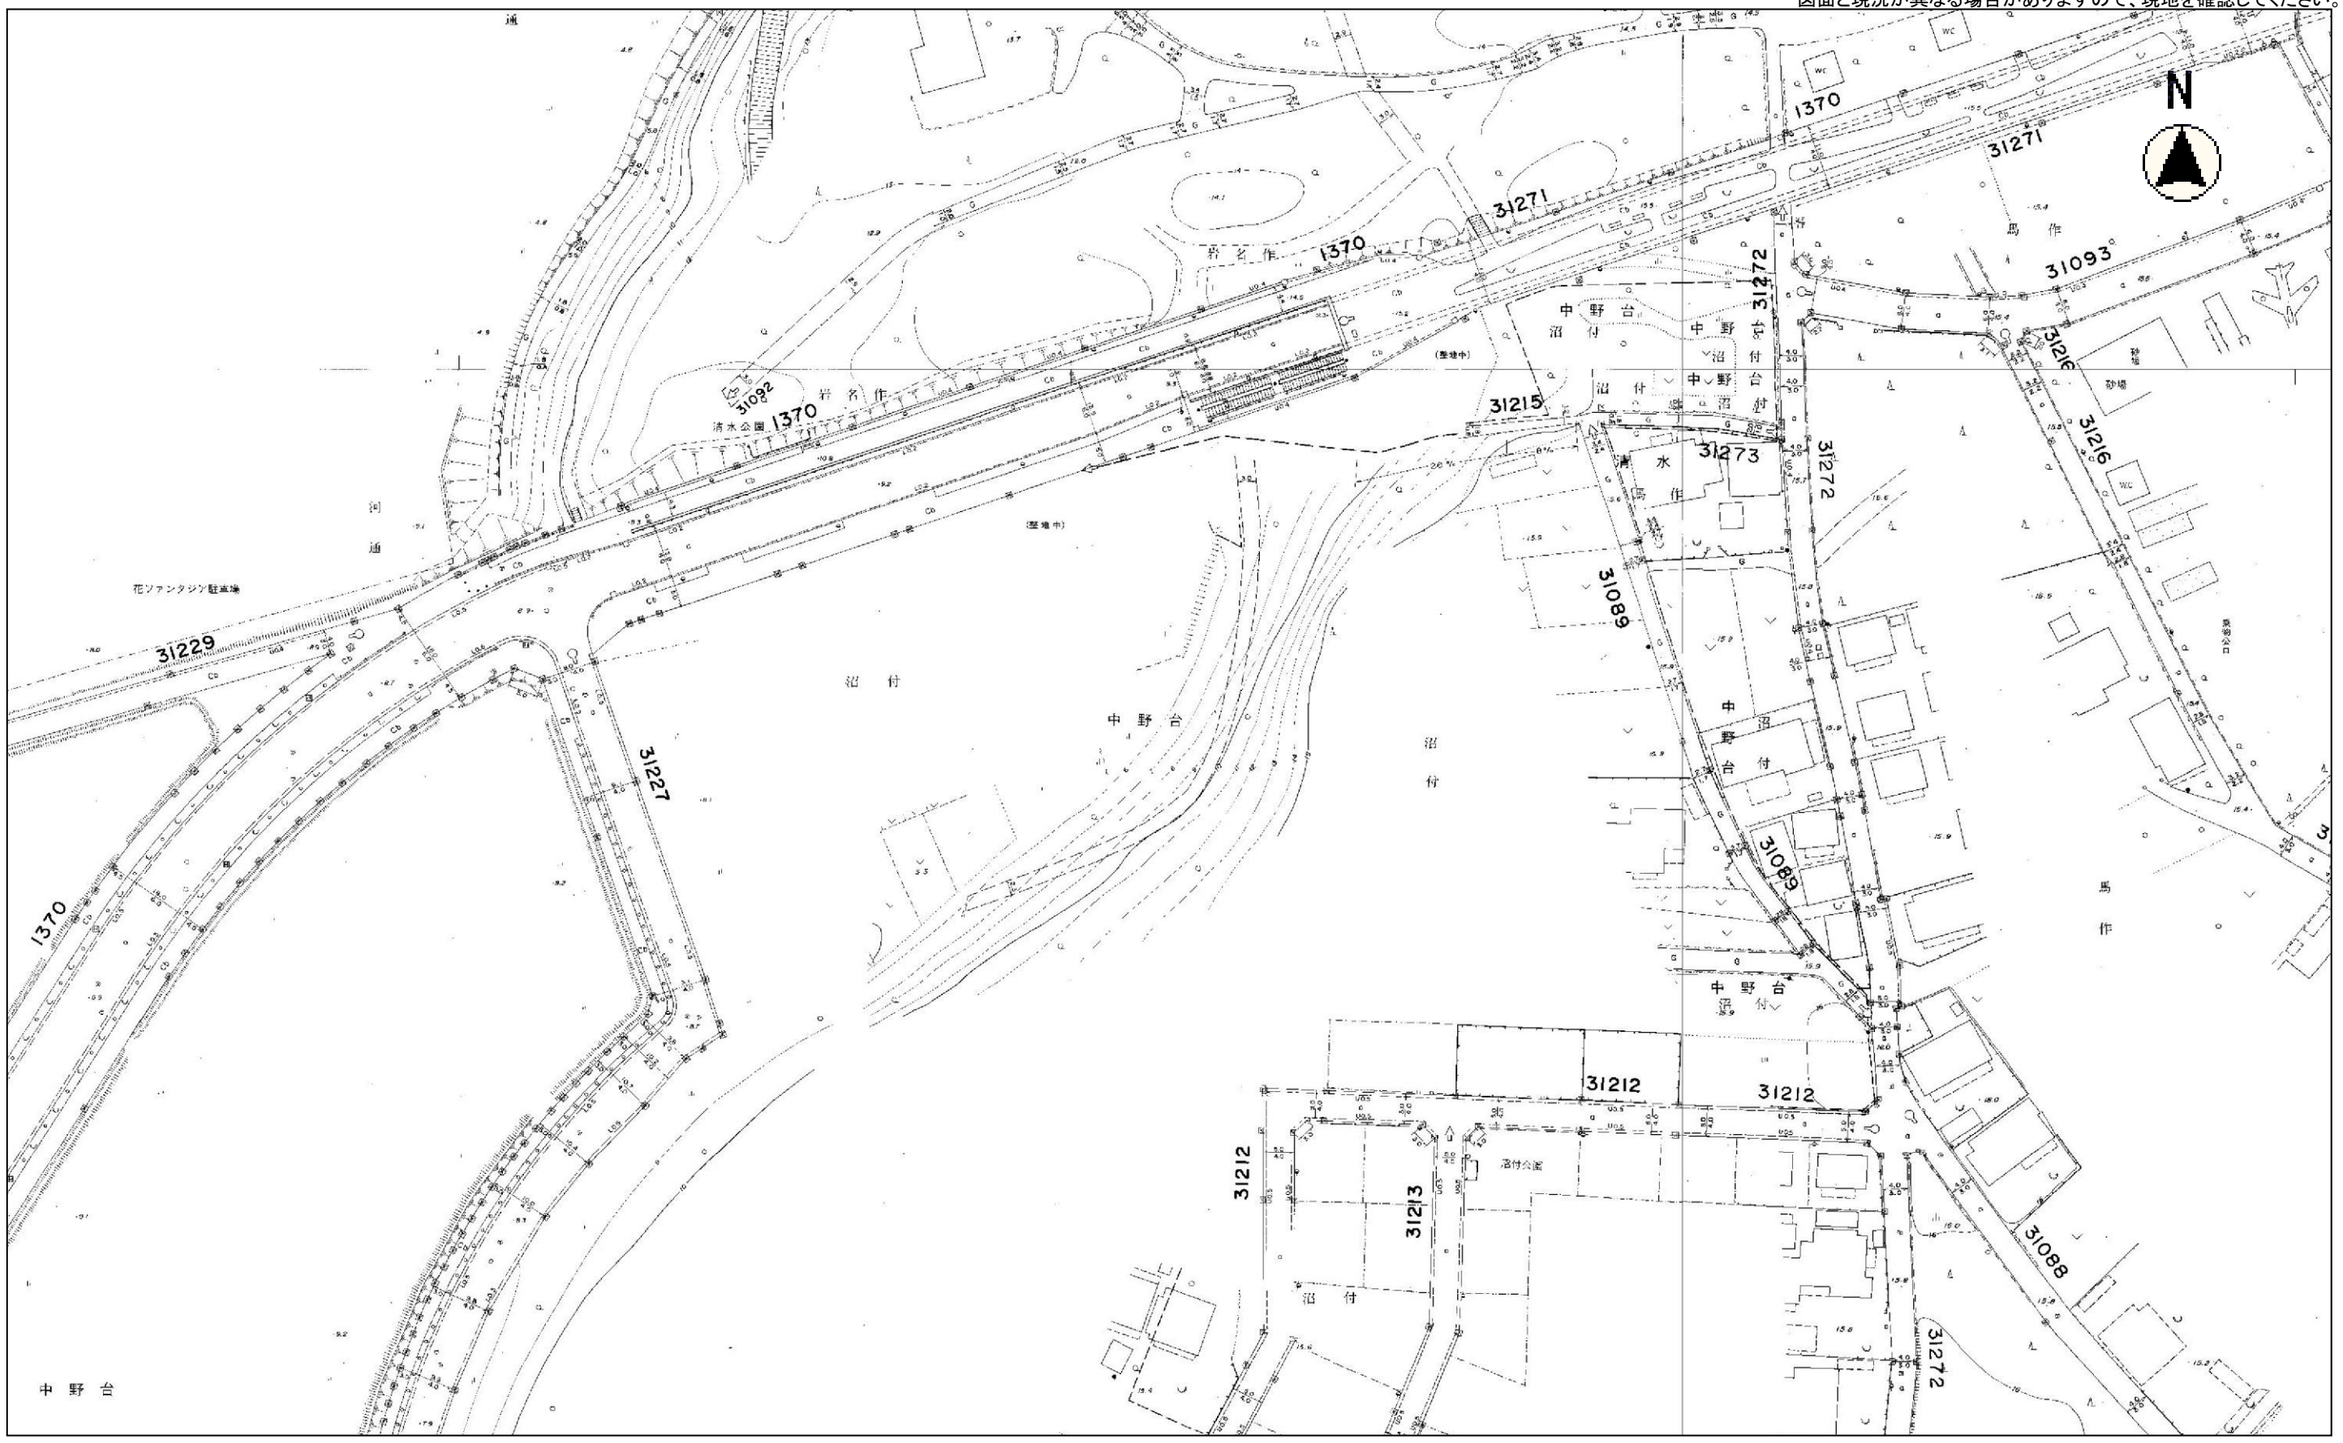
図面と現況が異なる場合がありますので、現地を確認してください。