
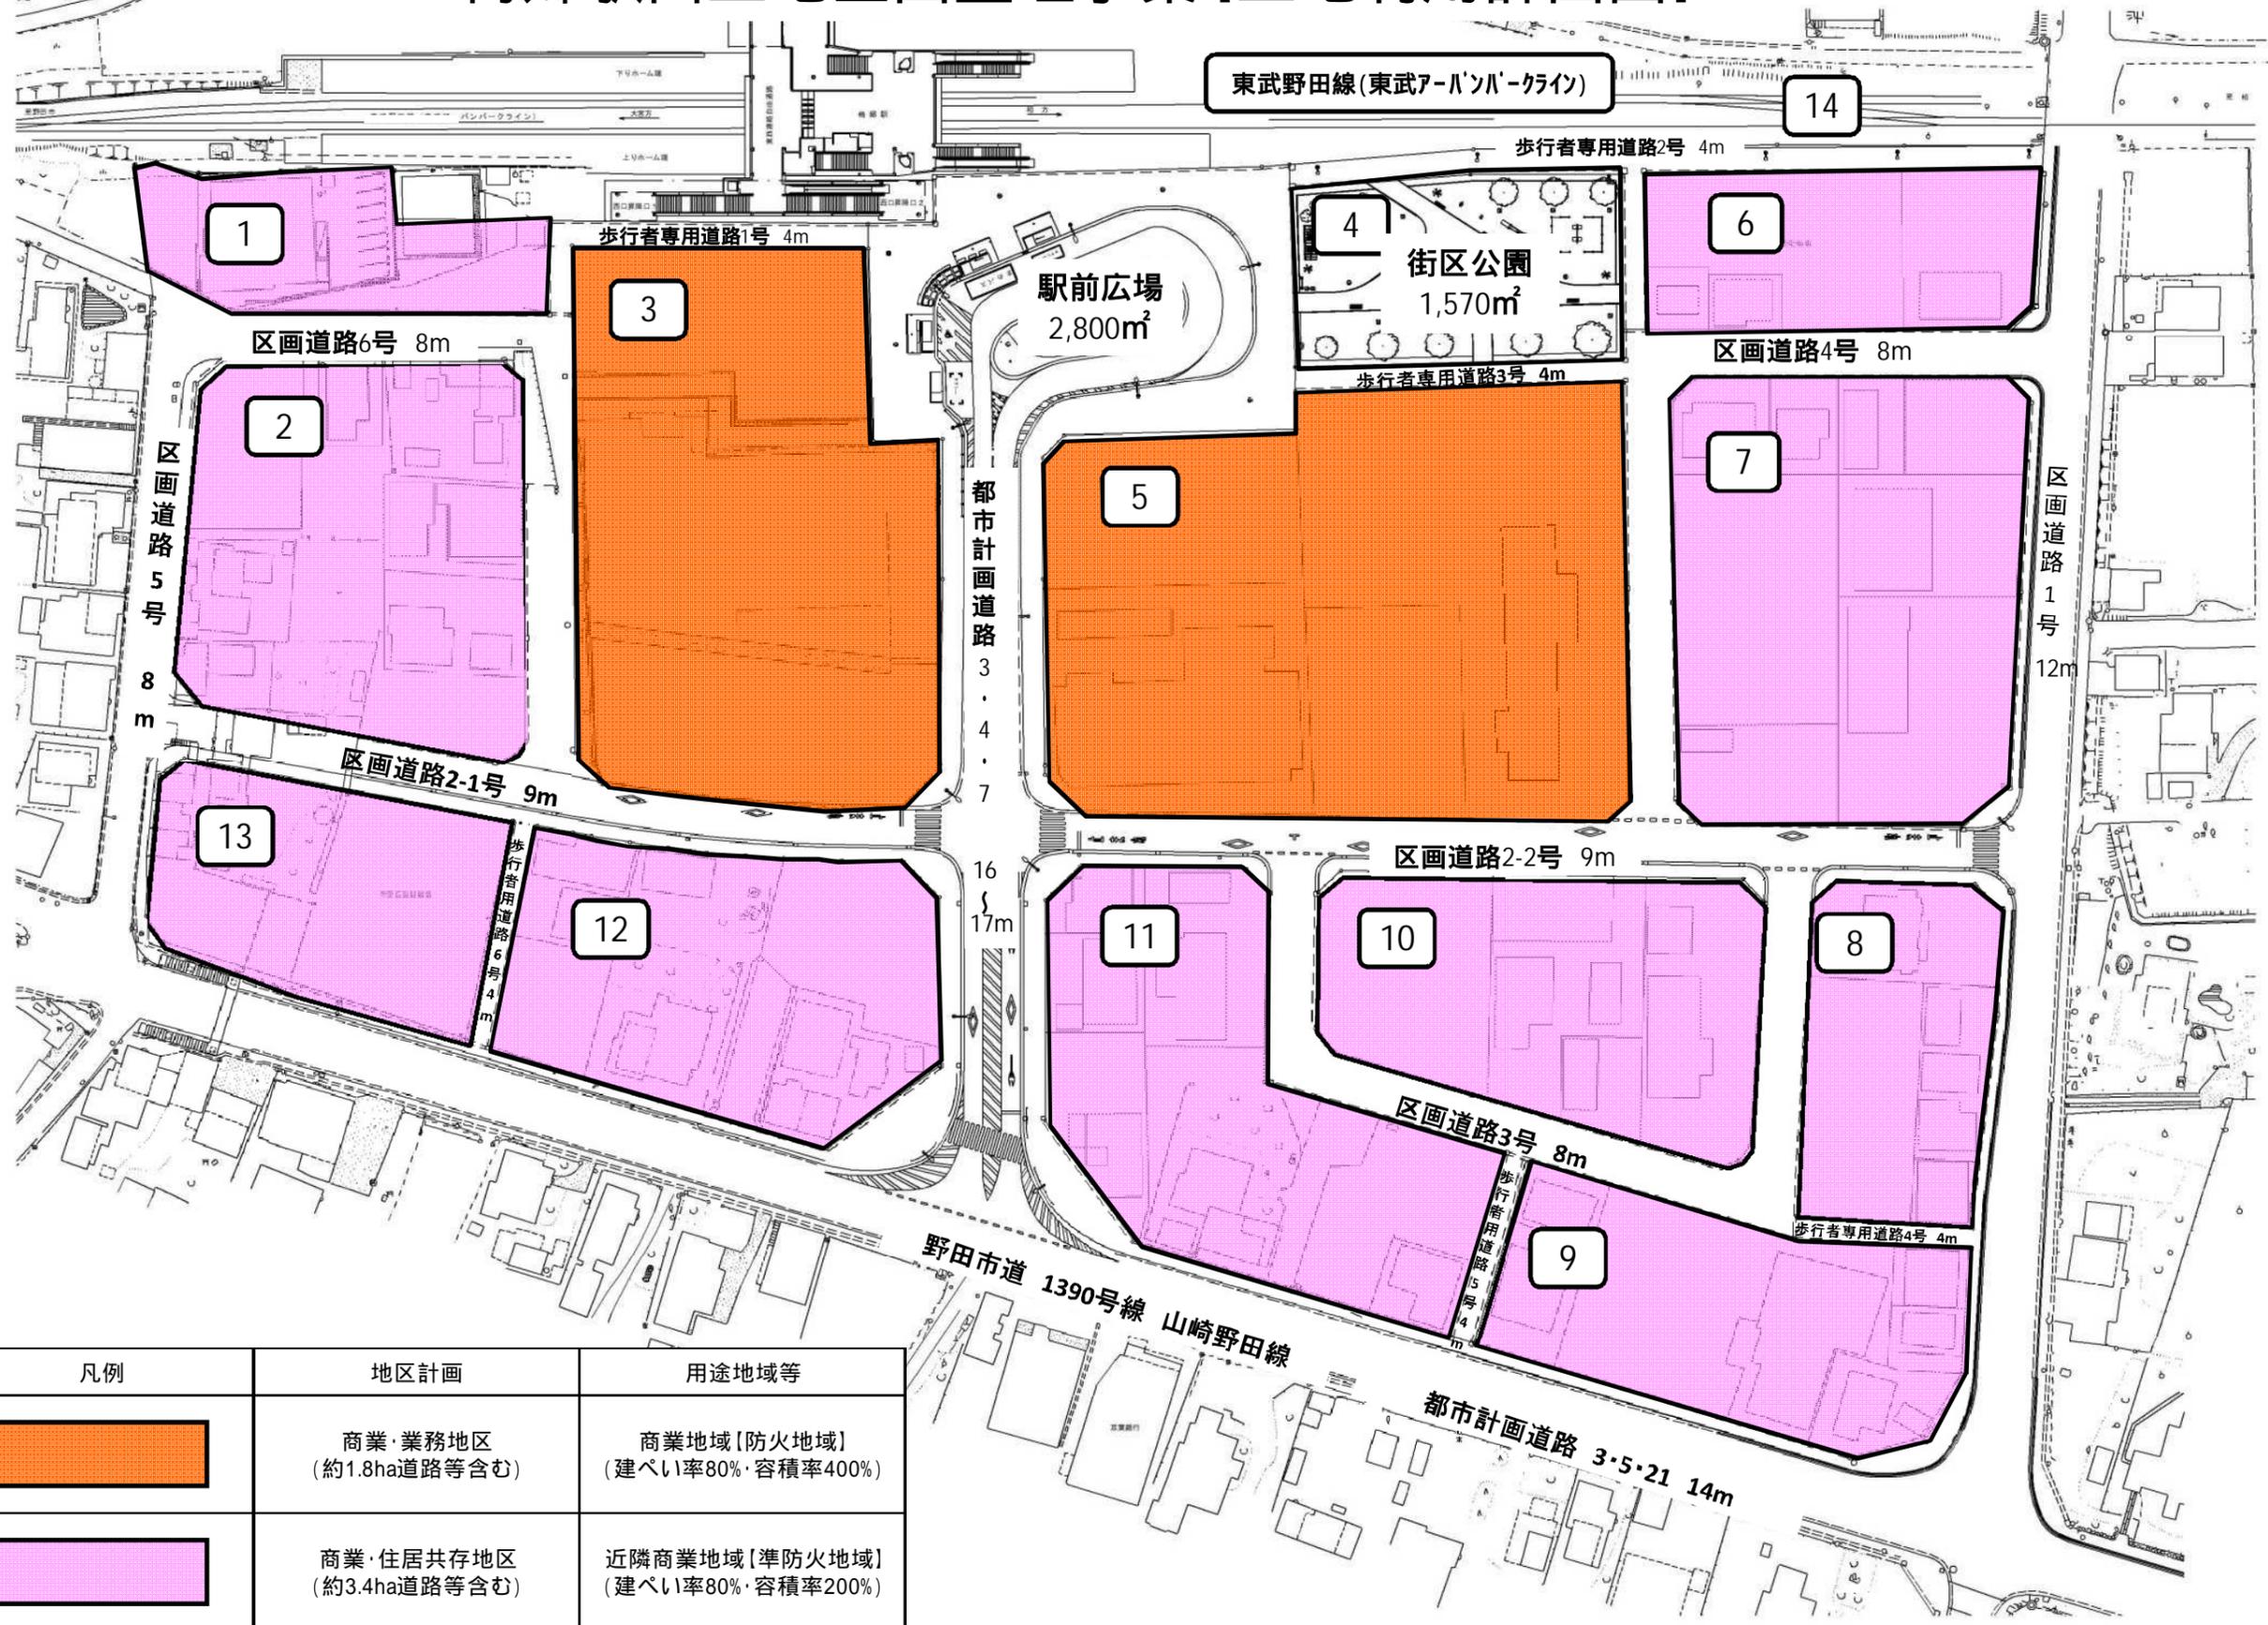
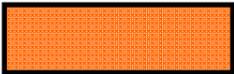


梅郷駅西土地区画整理事業【土地利用計画図】

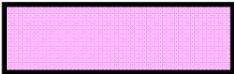

凡例	地区計画	用途地域等
	商業・業務地区 (約1.8ha道路等含む)	商業地域[防火地域] (建ぺい率80%・容積率400%)
	商業・住居共存地区 (約3.4ha道路等含む)	近隣商業地域[準防火地域] (建ぺい率80%・容積率200%)