平成二年九月作成

配置図

S=1:500

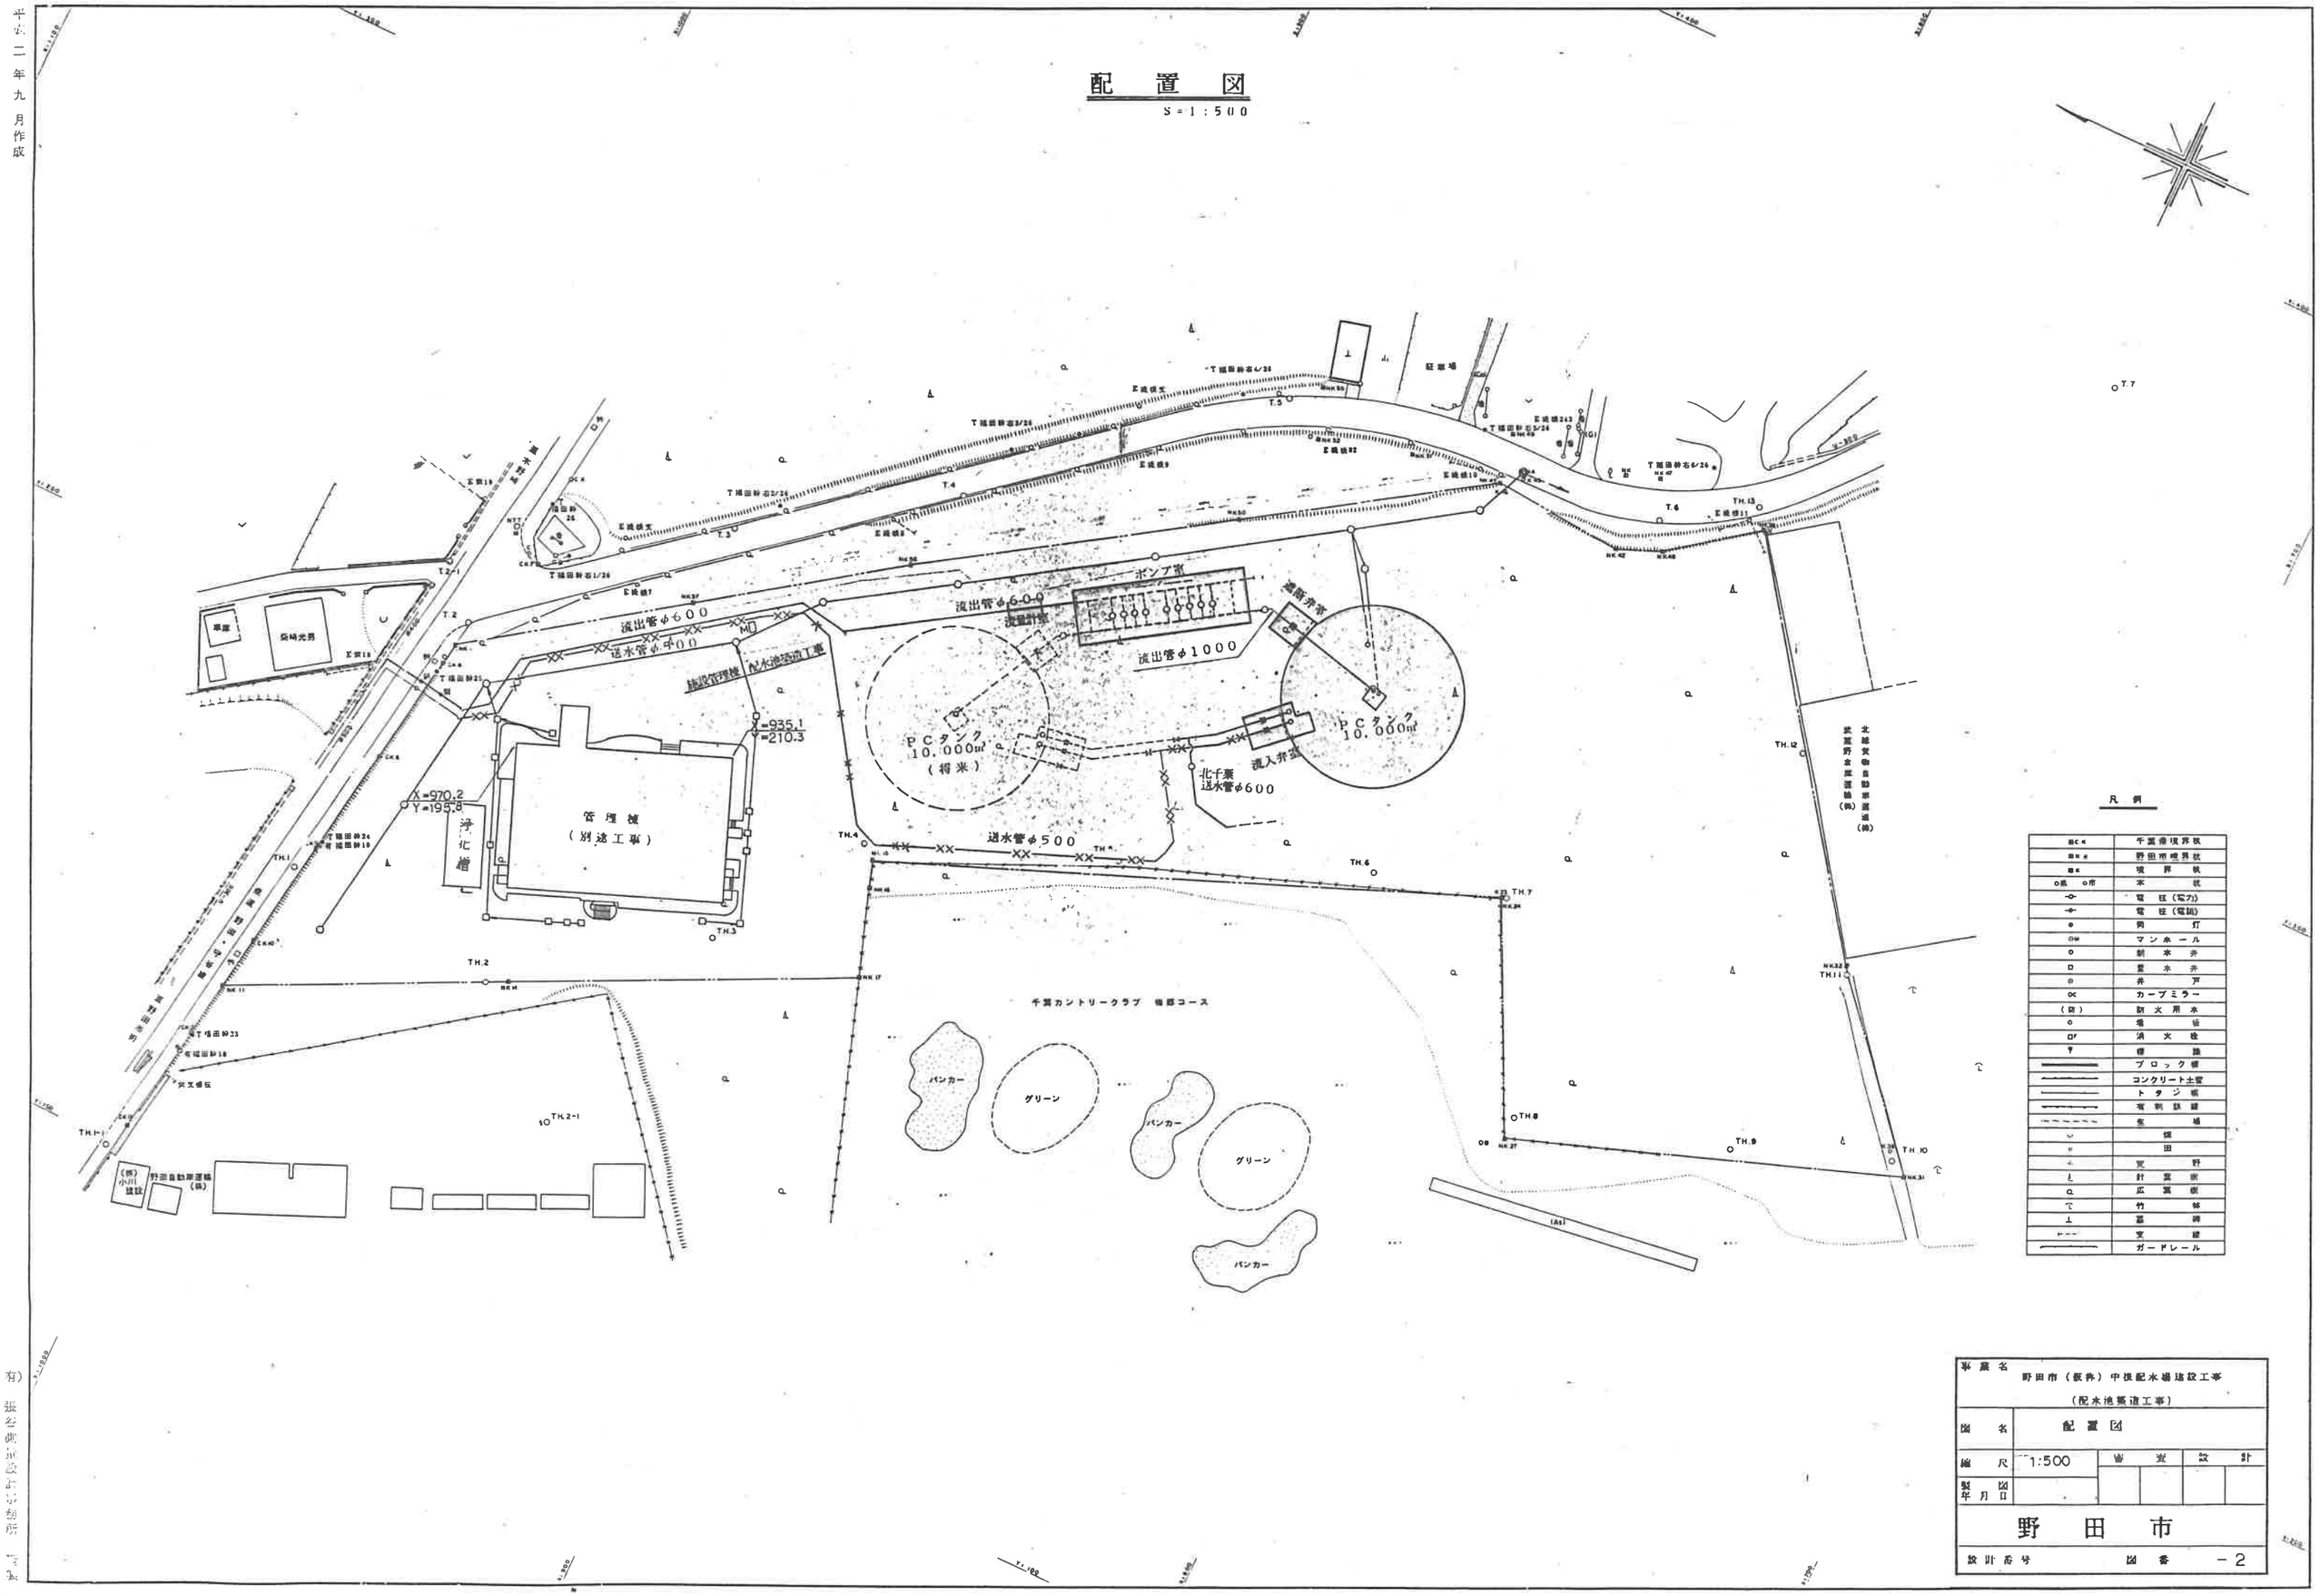

凡例

国CK	千葉県境界杭
国NK	野田市境界杭
国K	境界杭
○基 ○市	水杭
	電柱(電力)
	電柱(電話)
	岡灯
	マンホール
	制水弁
	量水弁
	井戸
	カーブミラー
(防)	防火用水
	看板
	消火栓
	標識
	ブロック塀
	コンクリート土管
	トタン塀
	有刺鉄線
	生垣
	畑
	田
	荒野
	針葉樹
	広葉樹
	竹林
	墓碑
	支線
	ガードレール

事業名	野田市(飯沢)中根配水場建設工事 (配水池築造工事)		
図名	配置図		
縮尺	1:500	審査	設計
製図年月日			
野田市			
設計番号	図番	-2	

有)張谷測量設計事務所