


案内図

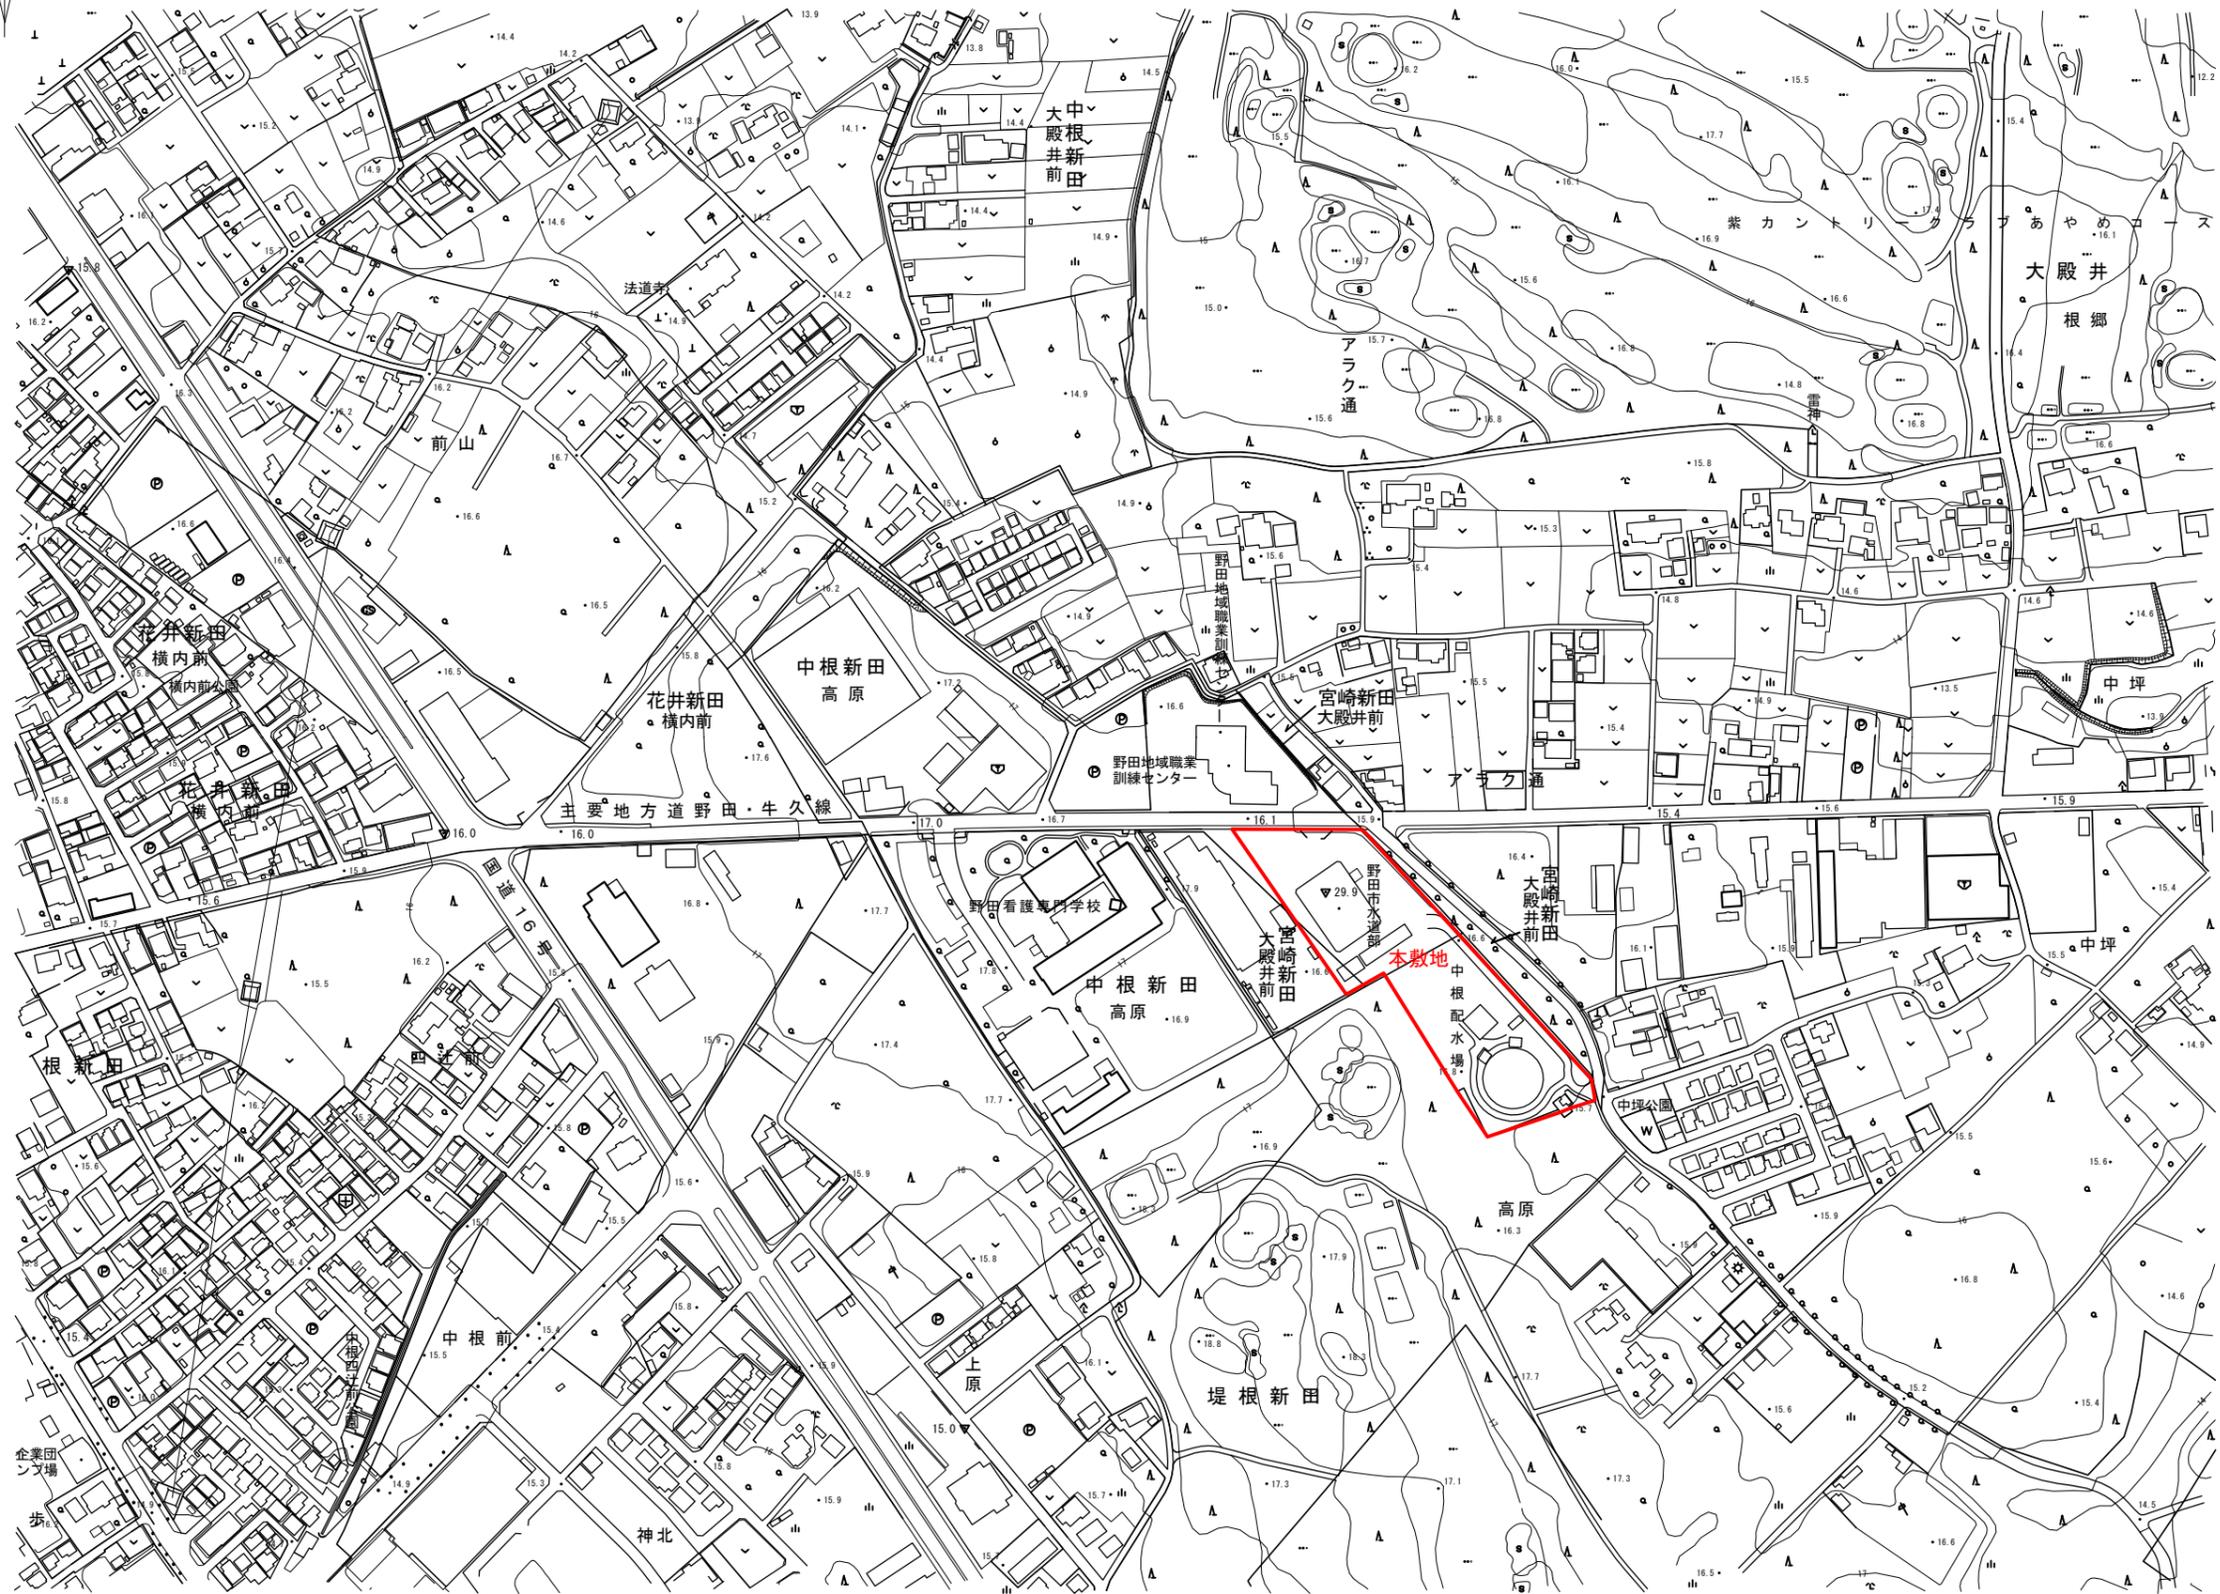

委託名	令和元年度
施設名	中根配水場
工事ヶ所	野田市中根324番地
図面種別	案内図
図面番号	全葉のうち第 号
縮尺	FREE
野田市水道部	