

議案第 29 号

六丁四反調整池築造工事請負契約の締結について

六丁四反調整池築造工事を施工するため、下記の請負契約を締結することについて、議会の議決に付すべき契約及び財産の取得又は処分に関する条例（昭和39年野田市条例第7号）第2条の規定により、議会の議決を求める。

記

- 1 契約の目的 六丁四反調整池築造工事
- 2 契約の方法 総合評価方式による制限付一般競争入札
- 3 契約金額 金195,140,000円
- 4 契約の相手方 野田市古布内290番地
田村興業株式会社
代表取締役 田村 恭男

令和3年3月1日提出

野田市長 鈴木 有

提案理由

六丁四反調整池築造工事を施工するため、請負契約を締結しようとするものである。

建設工事請負契約書

- 1 工 事 名 六丁四反調整池築造工事
- 2 野田市木間ヶ瀬字上新堤地先
- 3 工 期 自 令和 年 月 日
至 令和4年 3月25日
- 4 工事番号 管工冠第2号
- 5 請負代金額 金195,140,000円
(うち取引に係る消費税及び地方消費税の額17,740,000円)
- 6 契約保証金
- 7 解体工事に要する費用等
建設工事に係る資材の再資源化等に関する法律（平成12年法律第104号）第13条第1項の規定に基づく解体工事に要する費用等の記載については、別添様式3のとおりとする。

上記の工事について、発注者 野田市 と受注者 田村興業株式会社 は、各々の対等な立場における合意に基づいて、別添の条項によって公正な請負契約を締結し、信義に従って誠実にこれを履行するものとする。

なお、この契約は「議会の議決に付すべき契約及び財産の取得又は処分に関する条例」（昭和39年野田市条例第7号）により議会の議決を得たとき効力を生ずるものとする。ただし、議会の議決を得られないとき、この契約は無効となり発注者は損害賠償の責は負わない。

本契約の証として本書2通を作成し、発注者及び受注者が記名押印の上、各自1通を保有する。

令和 年 月 日

発 注 者	住所	野田市鶴奉7番地の1
	氏名	野田市
		野田市長 鈴木 有
受 注 者	住所	野田市古布内290番地
	氏名	田村興業株式会社
		代表取締役 田村 恭男

入 札 結 果 表

開 札 日 時	令和3年2月4日 午後1時30分	
開 札 場 所	野田市保健センター4階404会議室	
落 札 者	田村興業株式会社	
落 札 価 格	税込み	195,140,000 円（うち消費税等の額 17,740,000 円）
	税抜き	177,400,000 円
落 札 率	96.78%	
予 定 価 格	税込み	201,630,000 円（うち消費税等の額 18,330,000 円）
	税抜き	183,300,000 円
調査基準価格	税込み	180,659,600 円（うち消費税等の額 16,423,600 円）
	税抜き	164,236,000 円

（単位：千円）

業 者 名	第1回	第2回	価格 評価点	技術 評価点	評価値	摘要
池沢土木（株）	188,000		—	—	—	
上原建設工業（株）	180,000		98.55	20	118.55	
田村興業（株）	177,400		100.00	21	121.00	落札
（株）野口興業	辞退					
松浦建設（株）	辞退					

（消費税等の額を除く）

六丁四反調整池築造工事

設計概要書

1. 工事名称 六丁四反調整池築造工事

2. 工事場所 千葉県野田市木間ヶ瀬字上新堤地先

3. 目 的

六丁四反水路の流下能力不足により東宝珠花市街化区域及び水路沿線において、台風や集中豪雨のたびに、主要地方道結城野田線、市道93446号線、市道93440号線などで道路が冠水し、家屋への浸水被害が発生していることから、対策として、関宿高校付近に調整池2箇所を計画しています。

本工事においては、水路西側にある「関宿高校前調整池」の工事を実施します。


4. 工事概要

掘削工 $V = 14,700 \text{ m}^3$

法面整形 $A = 920 \text{ m}^2$



法覆護岸工(ブロックマット工) $A = 1,930 \text{ m}^2$

位置図 S=1/10,000

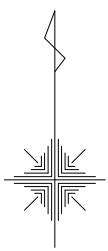

六丁四反調整池築造工事			
令和 2 年 度 工 区			
路 線 名	六丁四反水路, 谷中水路		
工事箇所	野田市木間ヶ瀬字上新場地先		
図面種別	位置図		
図面番号	全 14 葉 の 内 第 1 号		
縮 尺	1:10,000	内容表示	
野 田 市 建 設 局 土 木 部 管 理 課			
課 長		設計者氏名	


S=1 : 500

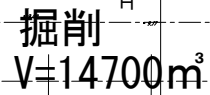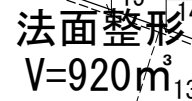

六丁四反調整池築造工事	
令和 2 年 度 工 区	
路線名	六丁四反水路、谷中水路
工事箇所	野田市木間ノ瀬字上新堤地先
図面種類	右側調整池 土工平面図
図面番号	全 14 葉の内第 2 号
縮尺	1/500 内容表示
野 田 市 建 設 局 土 木 部 管 理 課	
議 決	設計者氏名

右岸側調整池 護岸工平面図

S=1:500

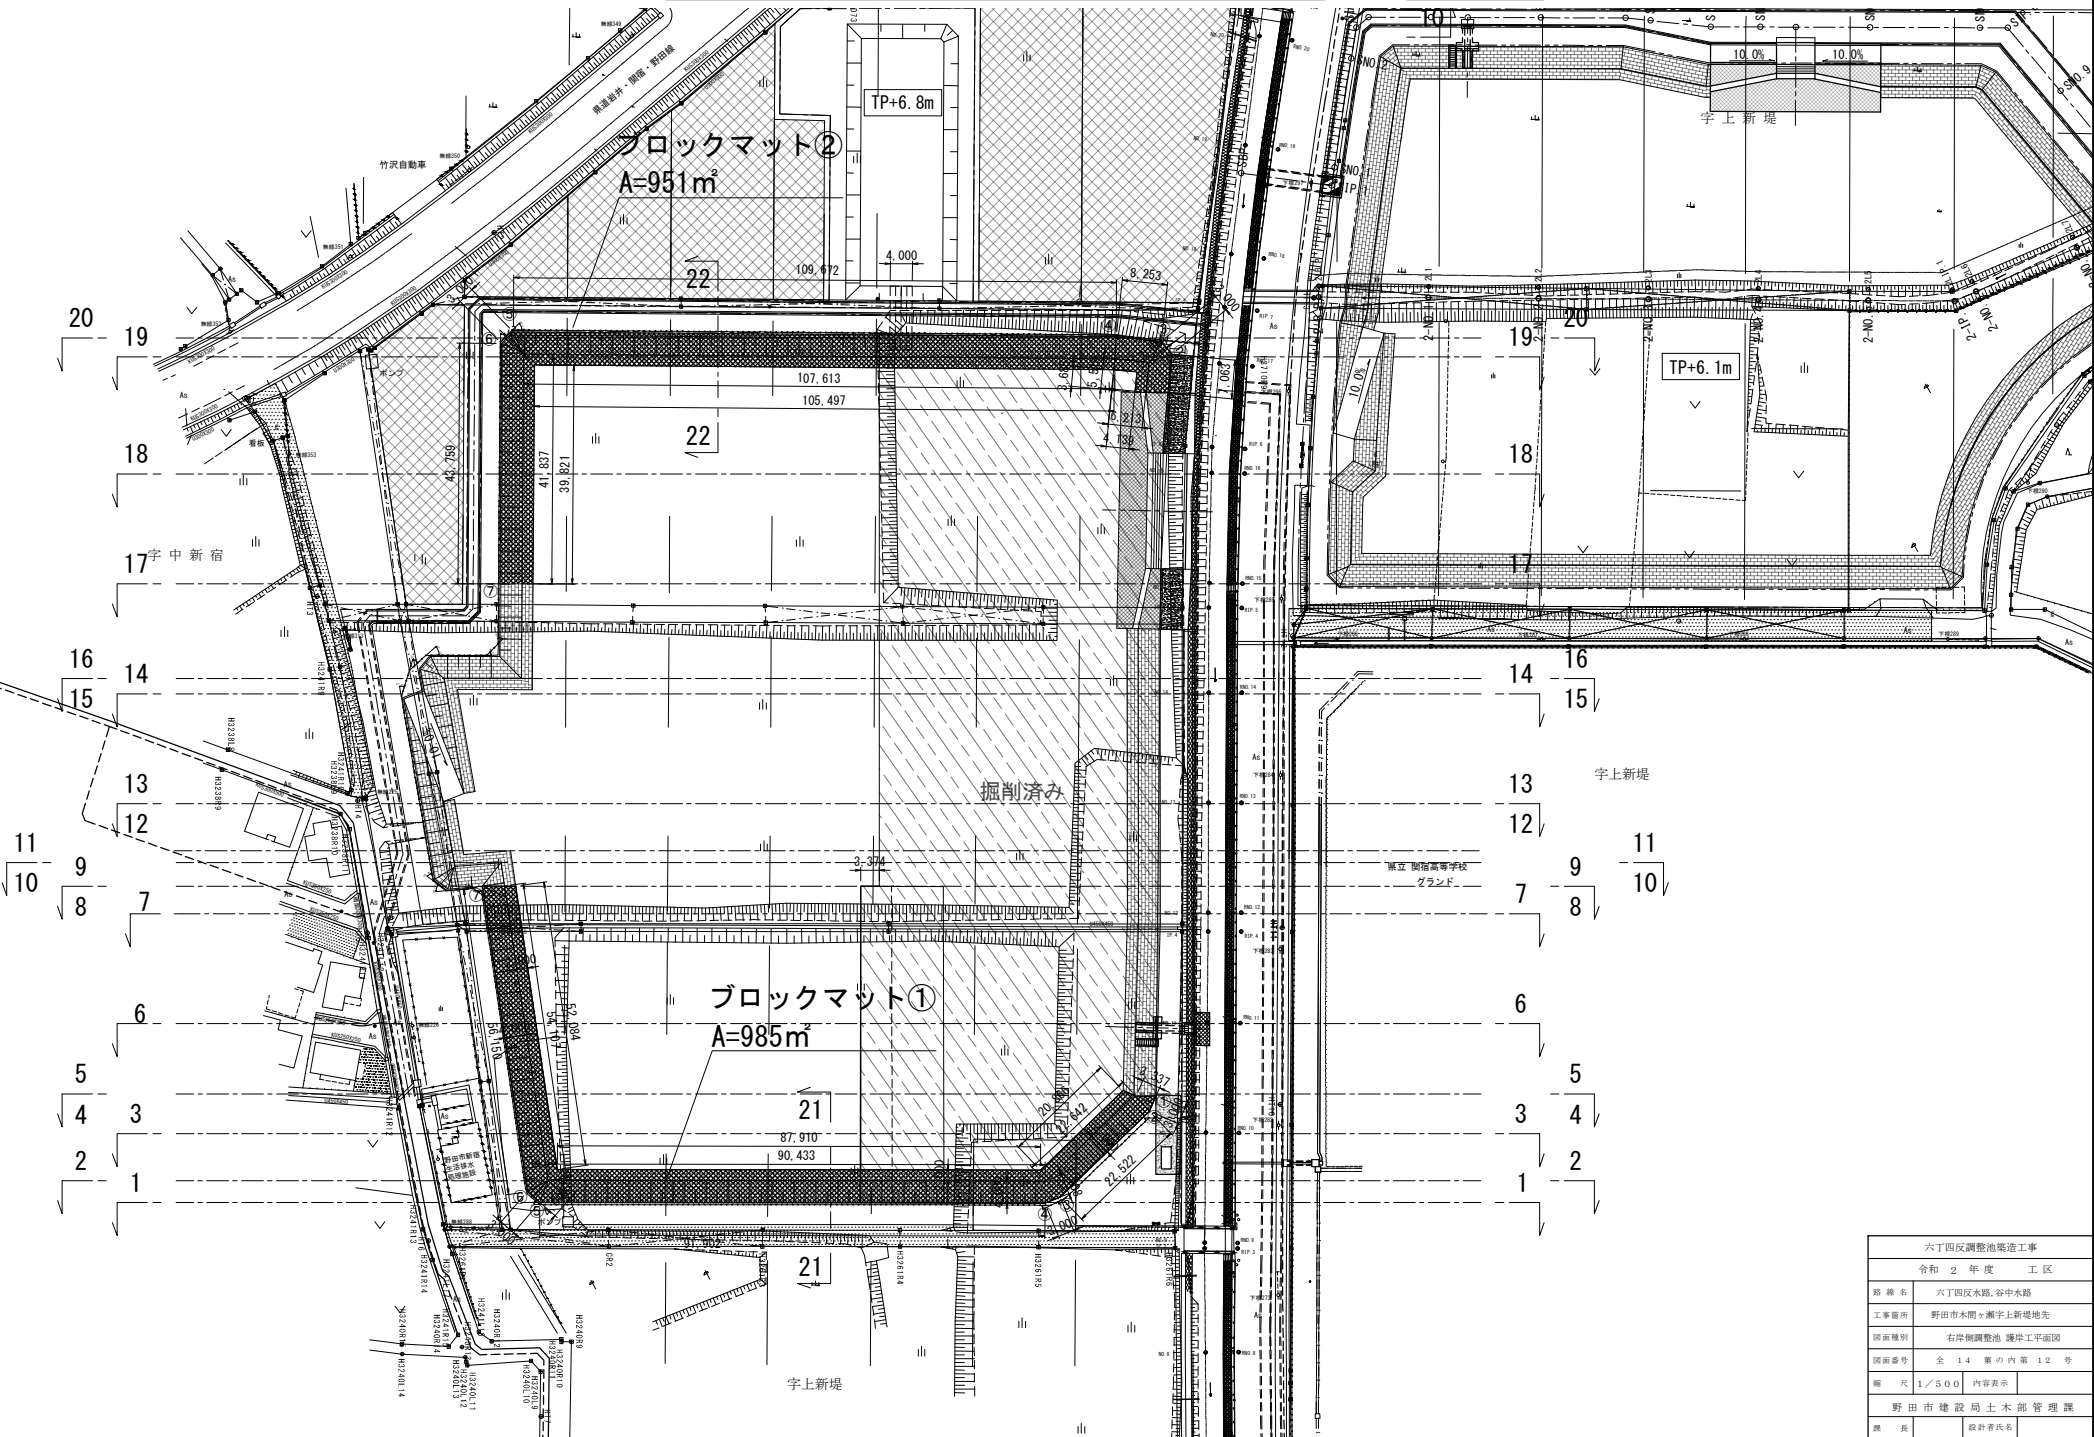

六丁四反調整池築造工事		
令和 2 年 度 工 区		
路 線 名	六丁四反水路、谷中水路	
工事箇所	野田市木間ヶ瀬字上新堤地先	
図面種別	右岸側調整池 護岸工平面図	
図面番号	全 14 葉の内第 12 号	
縮 尺	1/500	内容表示
野田市政設局土木部管理課		
製 図	設計責任者	