


平面図

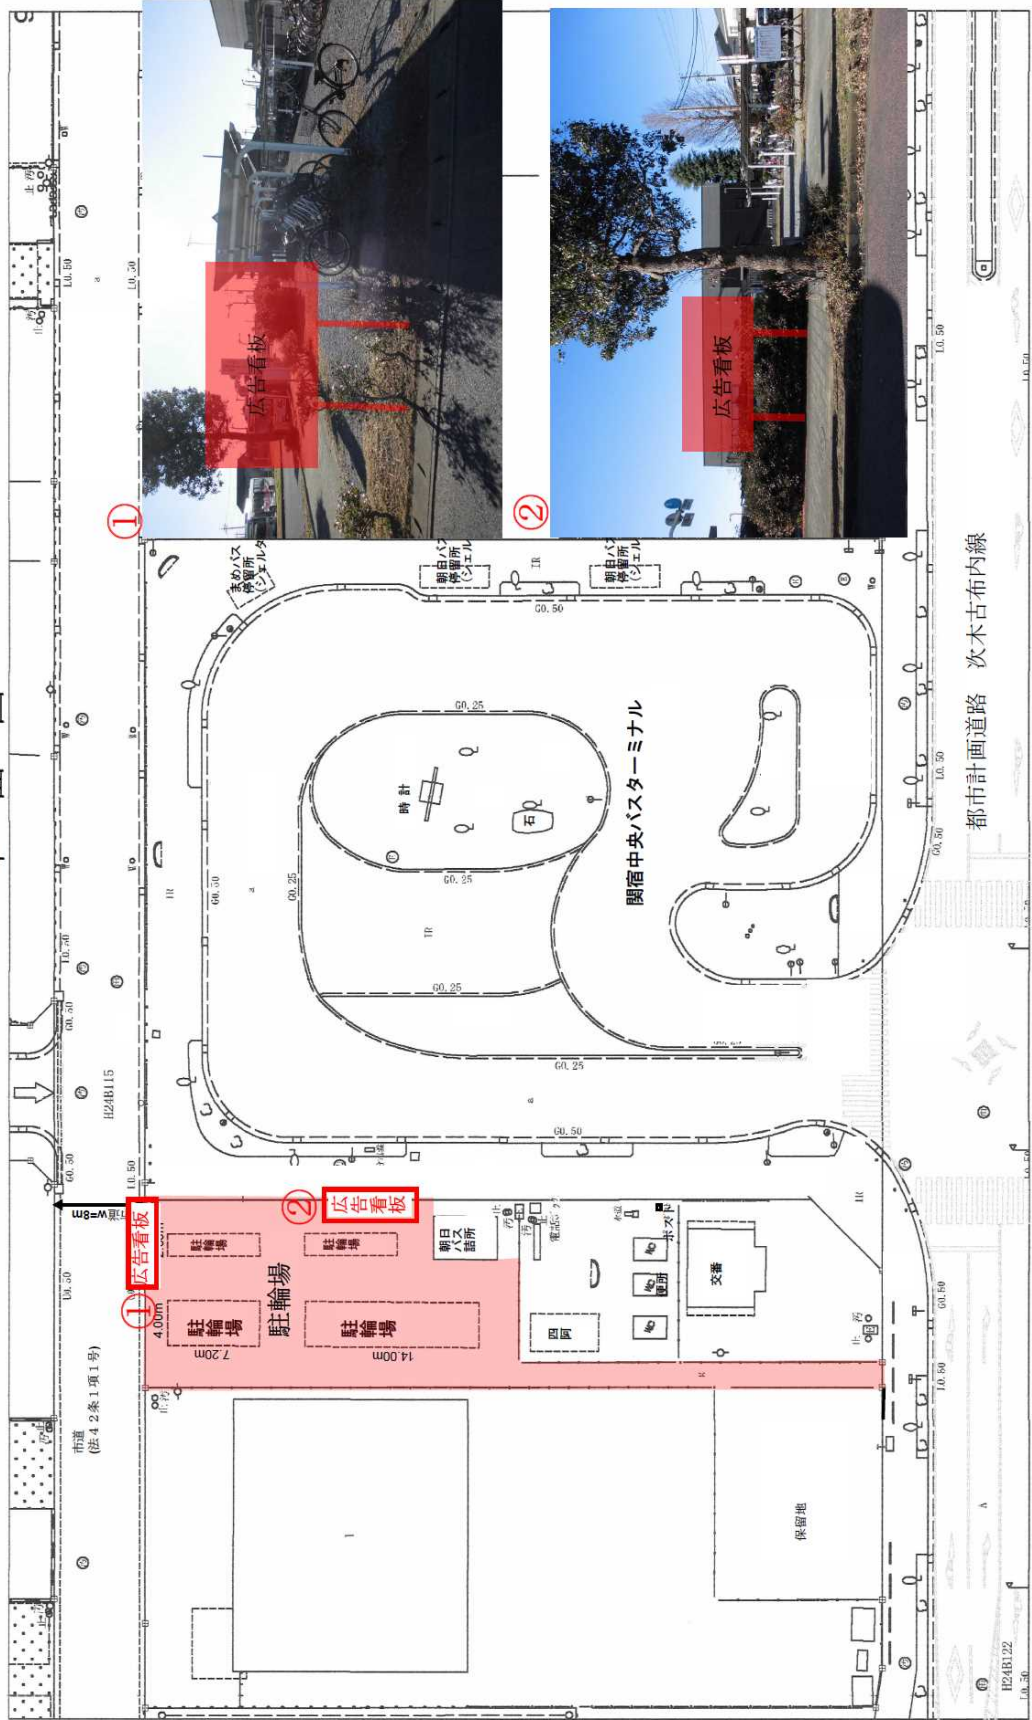

都市計画道路 次木古布内線