


東武野田線(野田市)連続立体交差事業の概要

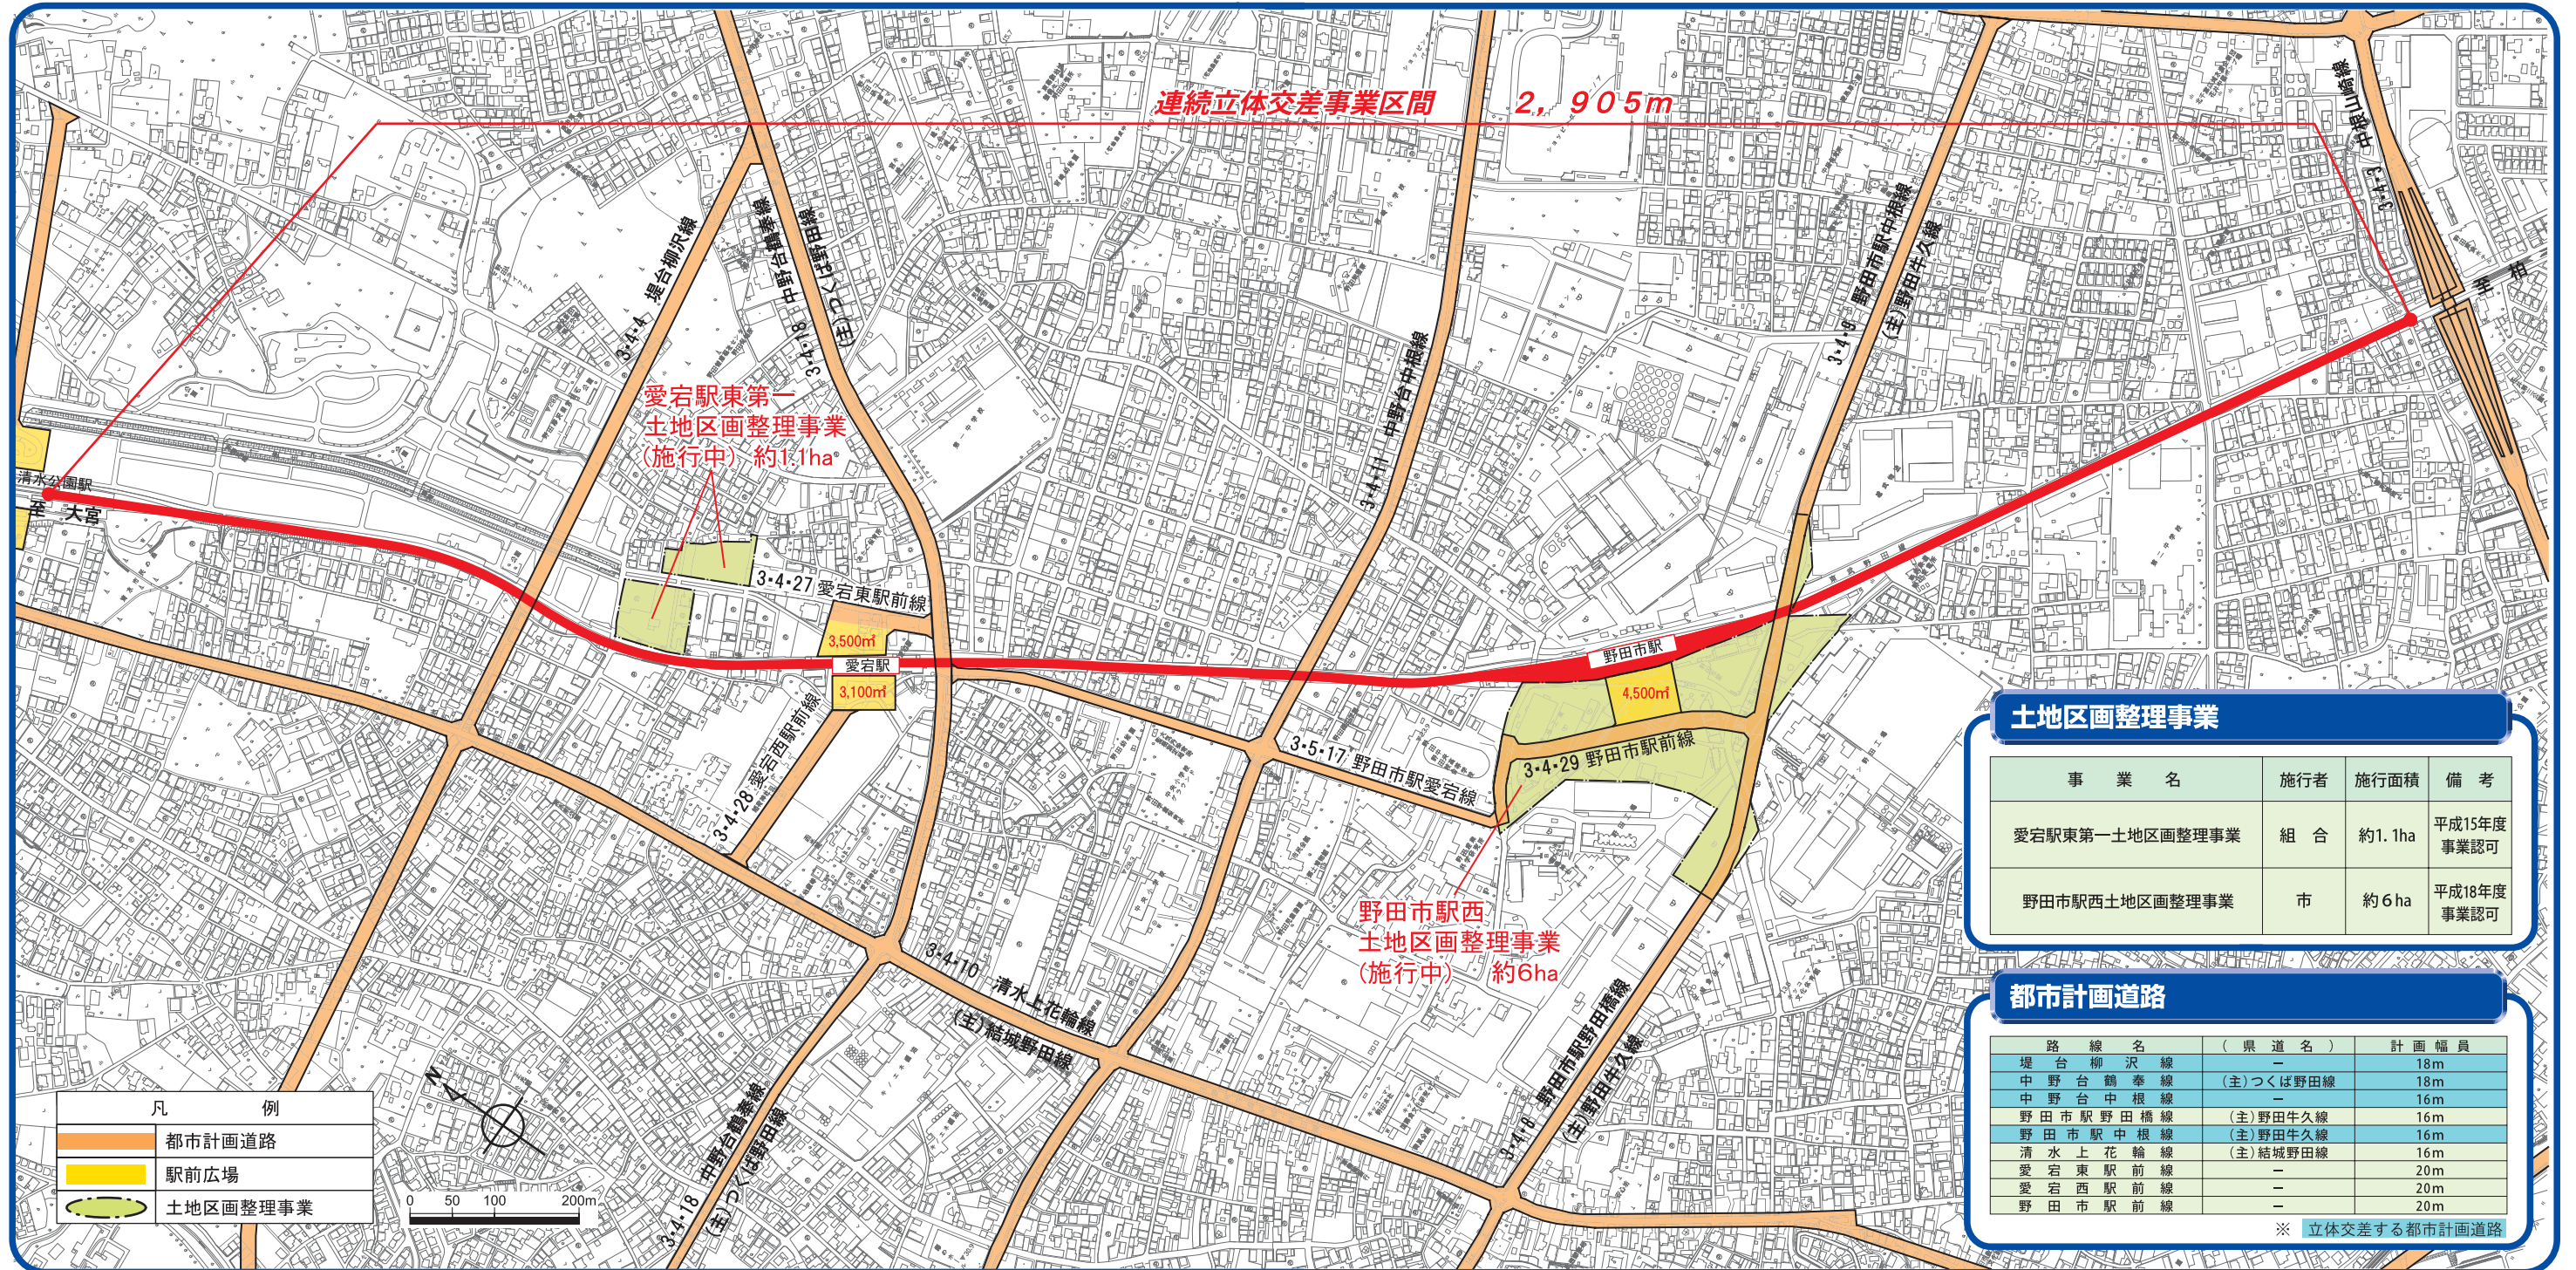

連続立体交差事業区間 2,905m

愛宕駅東第一土地区画整理事業 (施行中) 約1.1ha

野田市駅西土地区画整理事業 (施行中) 約6ha

土地区画整理事業

事業名	施行者	施行面積	備考
愛宕駅東第一土地区画整理事業	組合	約1.1ha	平成15年度事業認可
野田市駅西土地区画整理事業	市	約6ha	平成18年度事業認可

都市計画道路

路線名	(県道名)	計画幅員
堤台柳沢線	—	18m
中野台鶴奉線	(主)つくば野田線	18m
中野台中根線	—	16m
野田市駅野田橋線	(主)野田牛久線	16m
野田市駅中根線	(主)野田牛久線	16m
清水上花輪線	(主)結城野田線	16m
愛宕駅東駅前線	—	20m
愛宕駅西駅前線	—	20m
野田市駅前線	—	20m

※ 立体交差する都市計画道路

凡例

	都市計画道路
	駅前広場
	土地区画整理事業

