


位置図

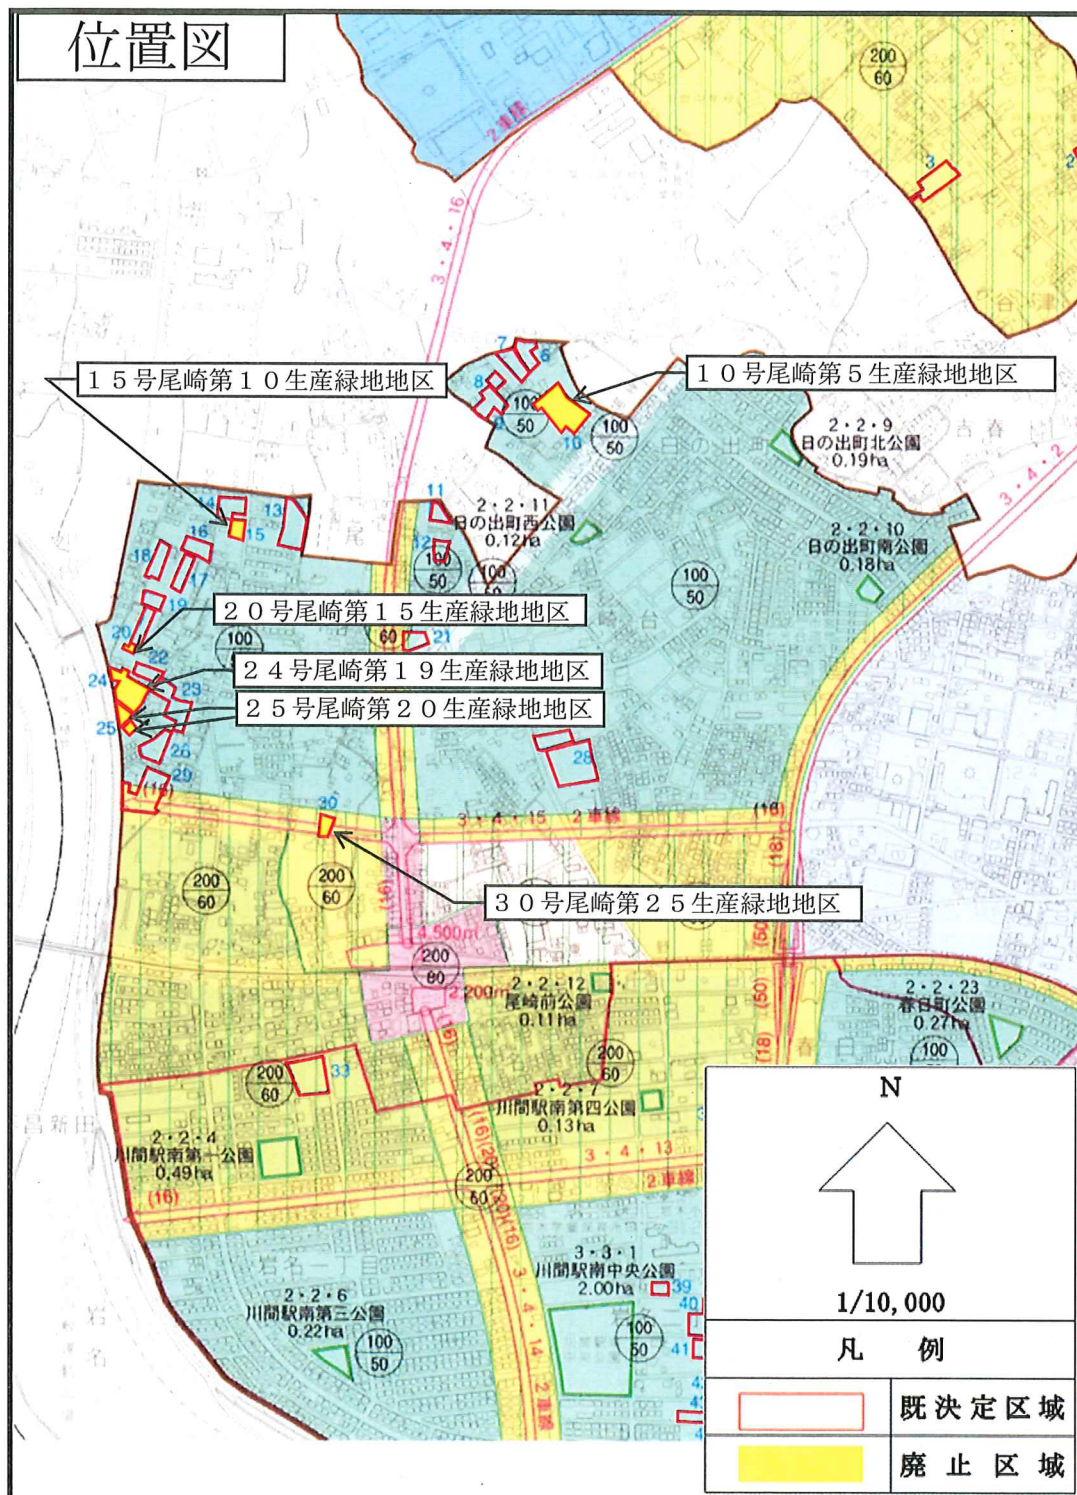


計画図



野田都市計画生産緑地地区の変更について

計画図

15号尾崎第10生産緑地地区

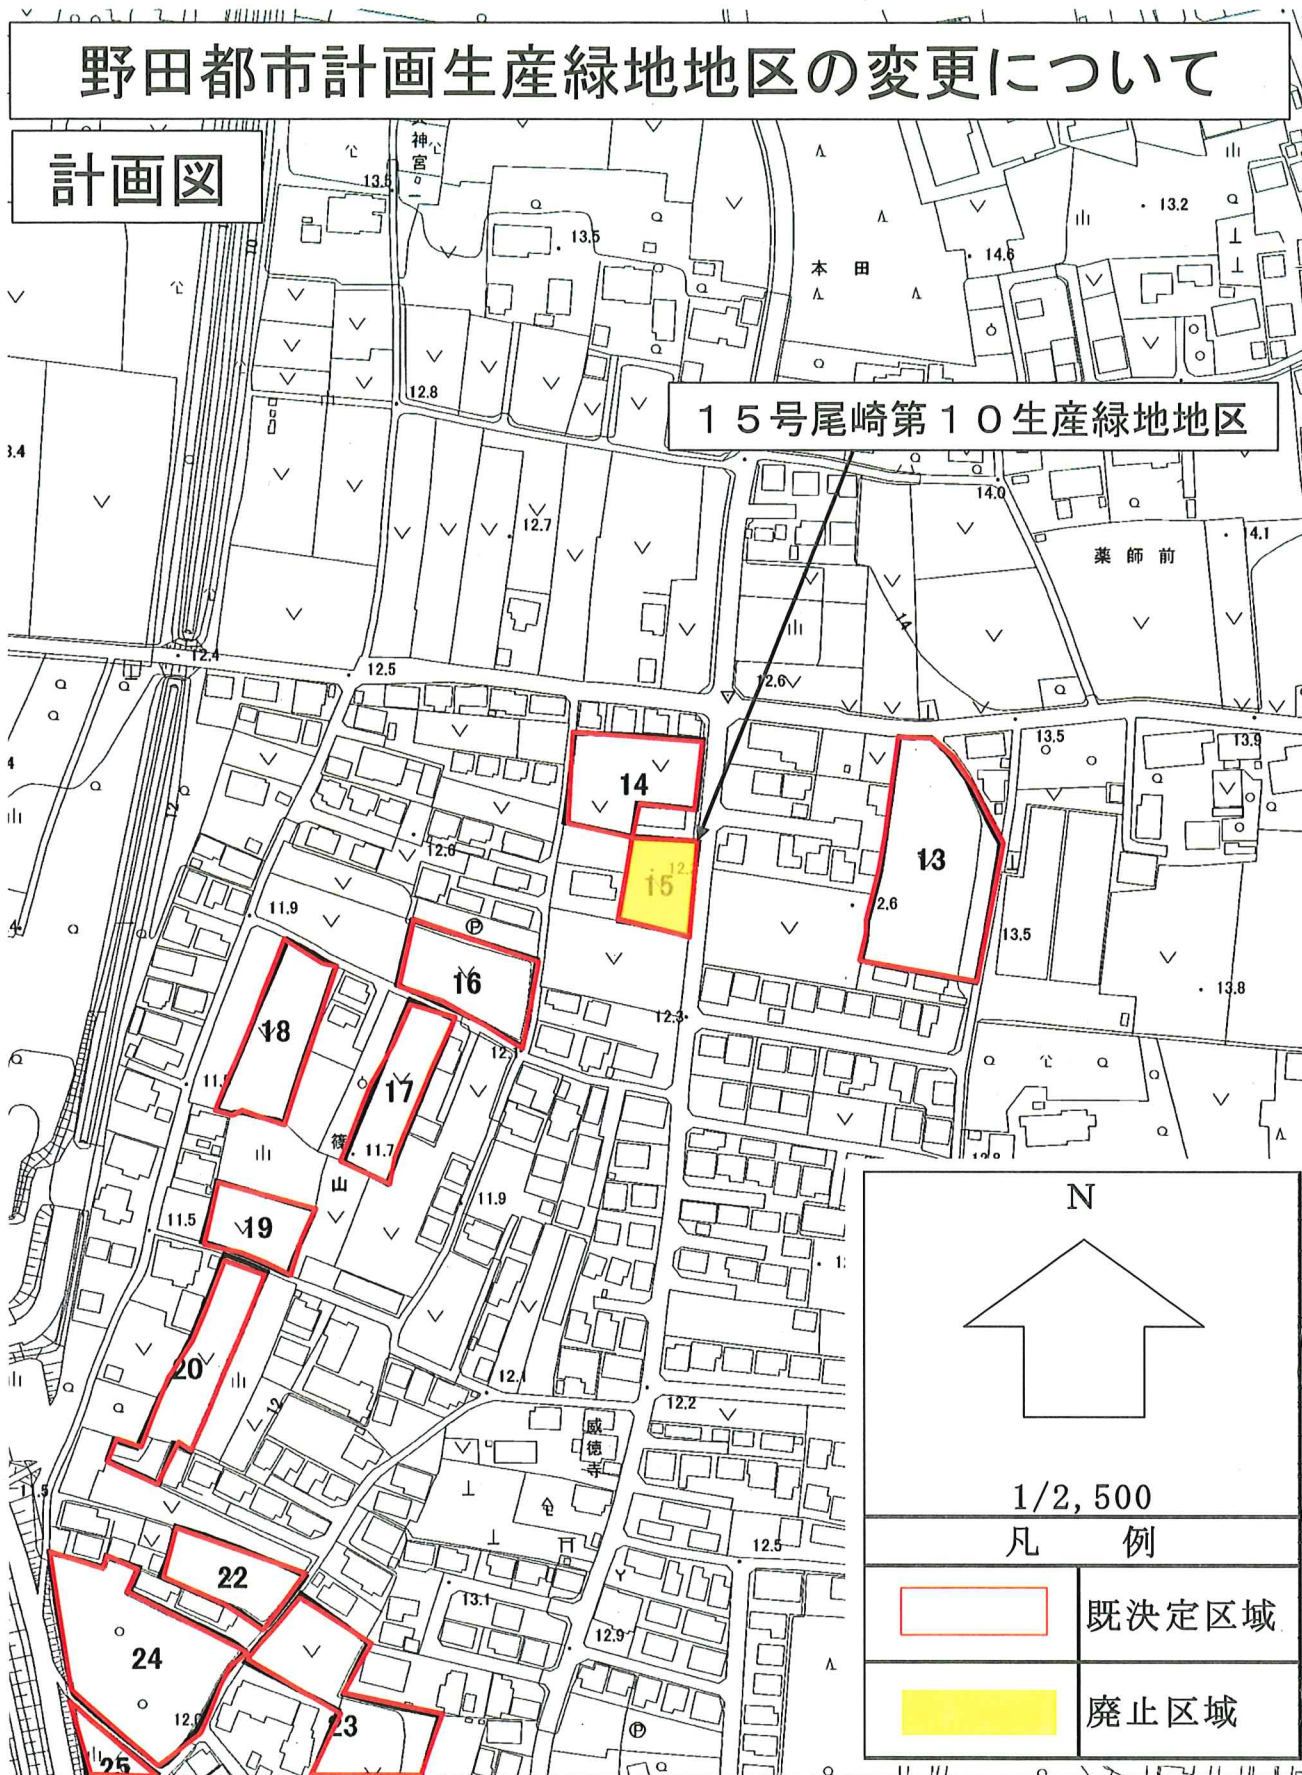

野田都市計画生産緑地地区の変更について


計画図

24号尾崎第19生産緑地地区

20号尾崎第15生産緑地地区

25号尾崎第20生産緑地地区

N

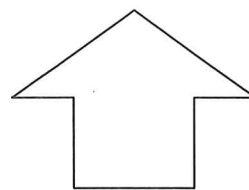

1/2,500

凡 例



既決定区域




廃止区域

野田都市計画生産緑地地区の変更について

計画図

30号尾崎第25生産緑地地区




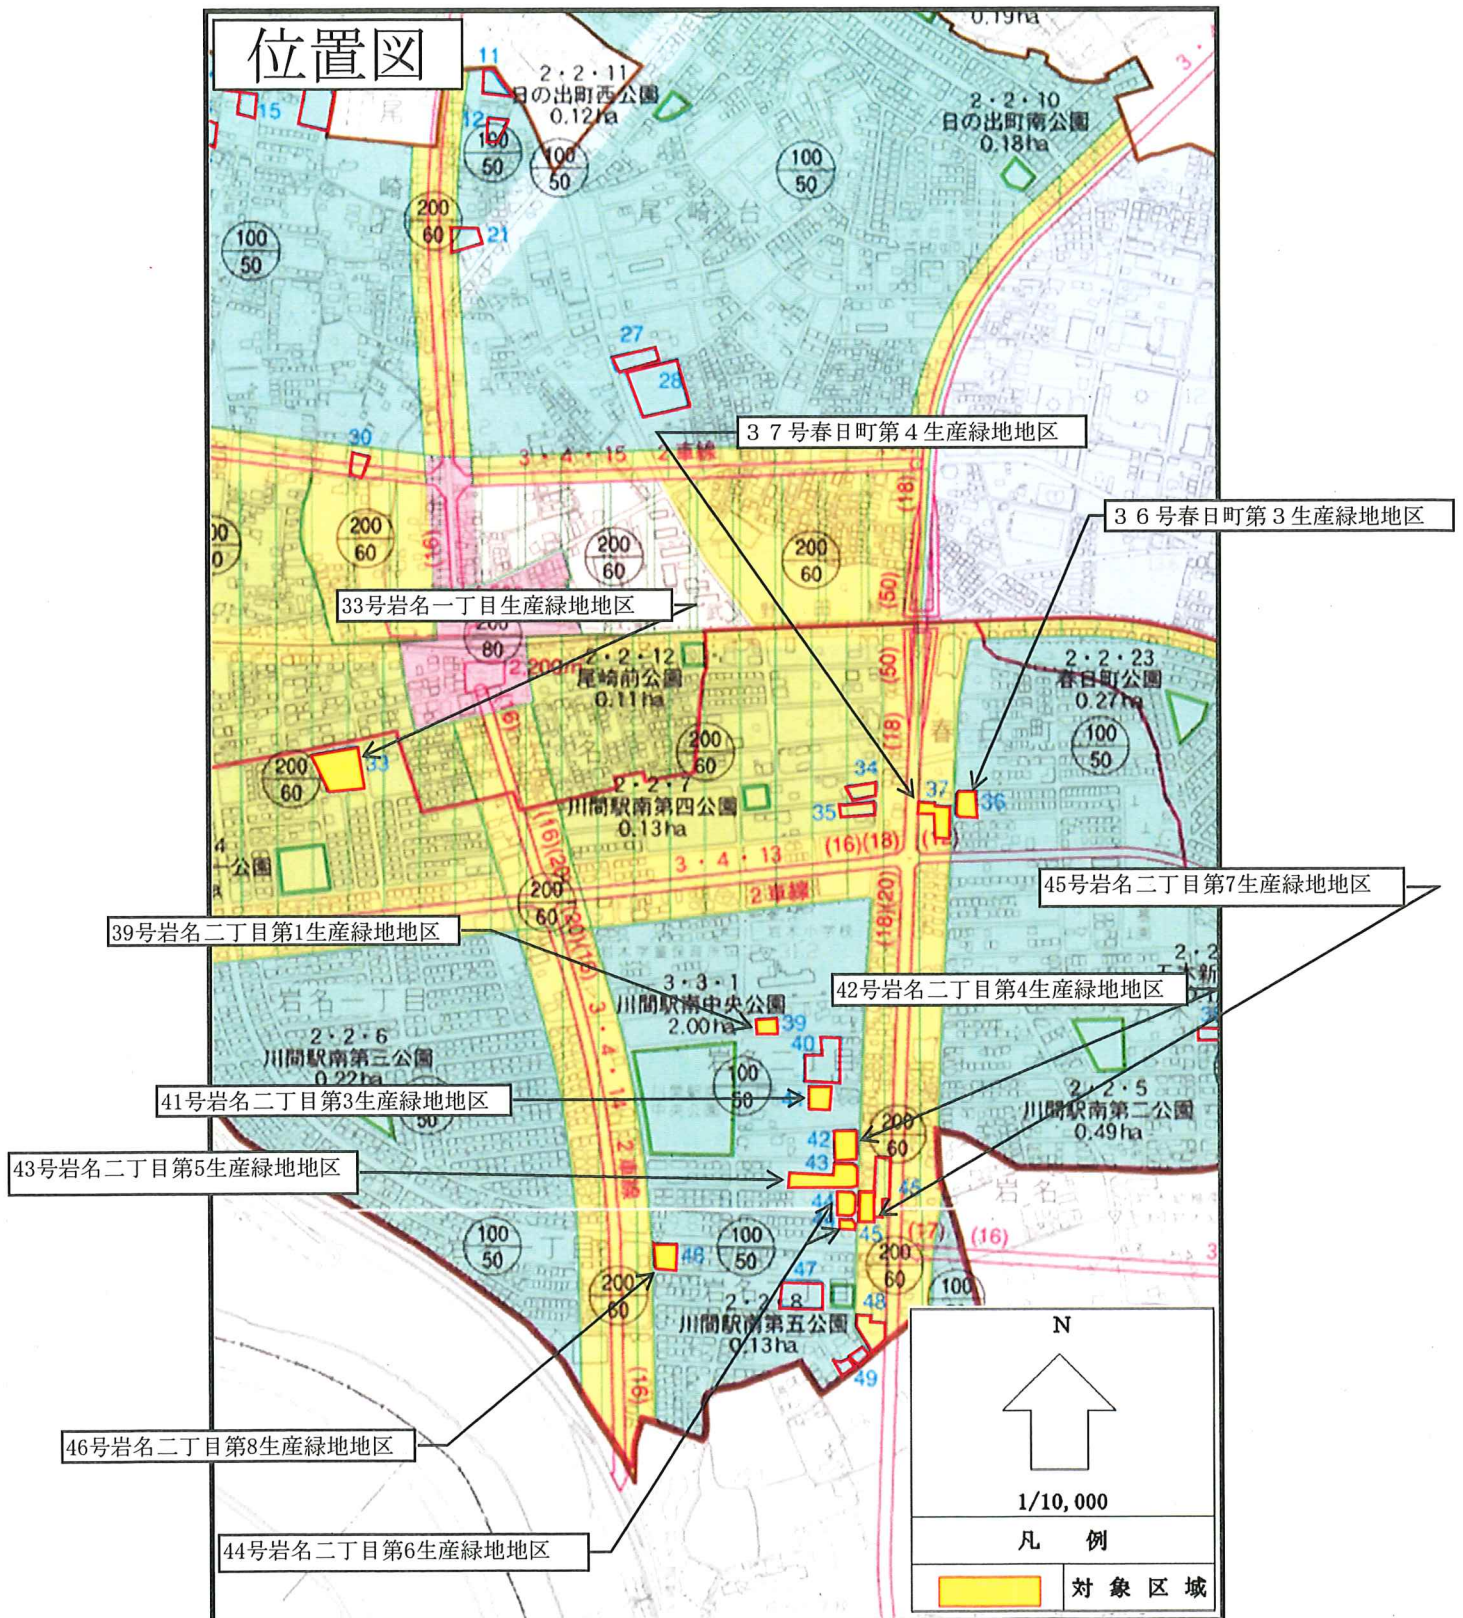

野田都市計画生産緑地地区の変更について


計画図

33号岩名一丁目生産緑地地区

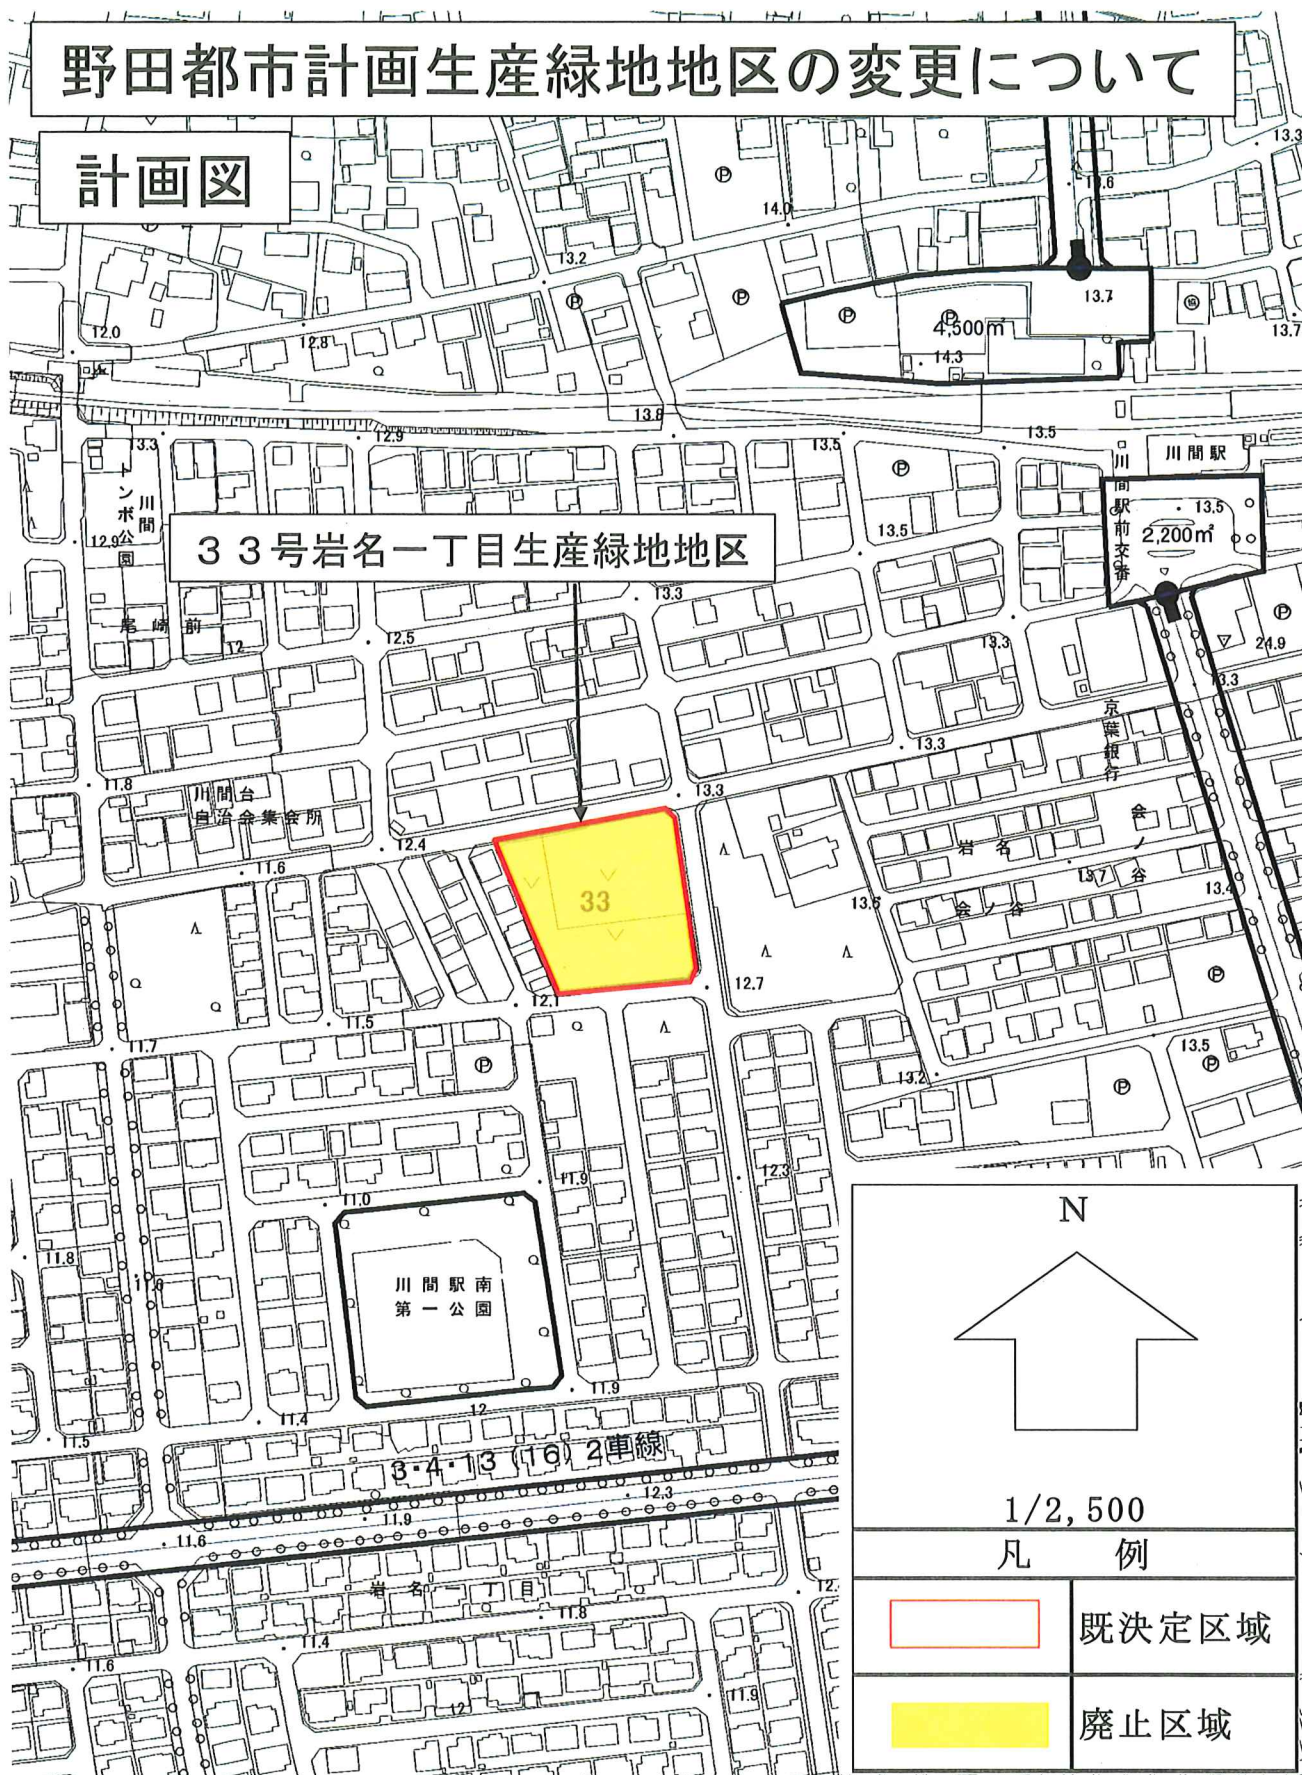

野田都市計画生産緑地地区の変更について

計画図

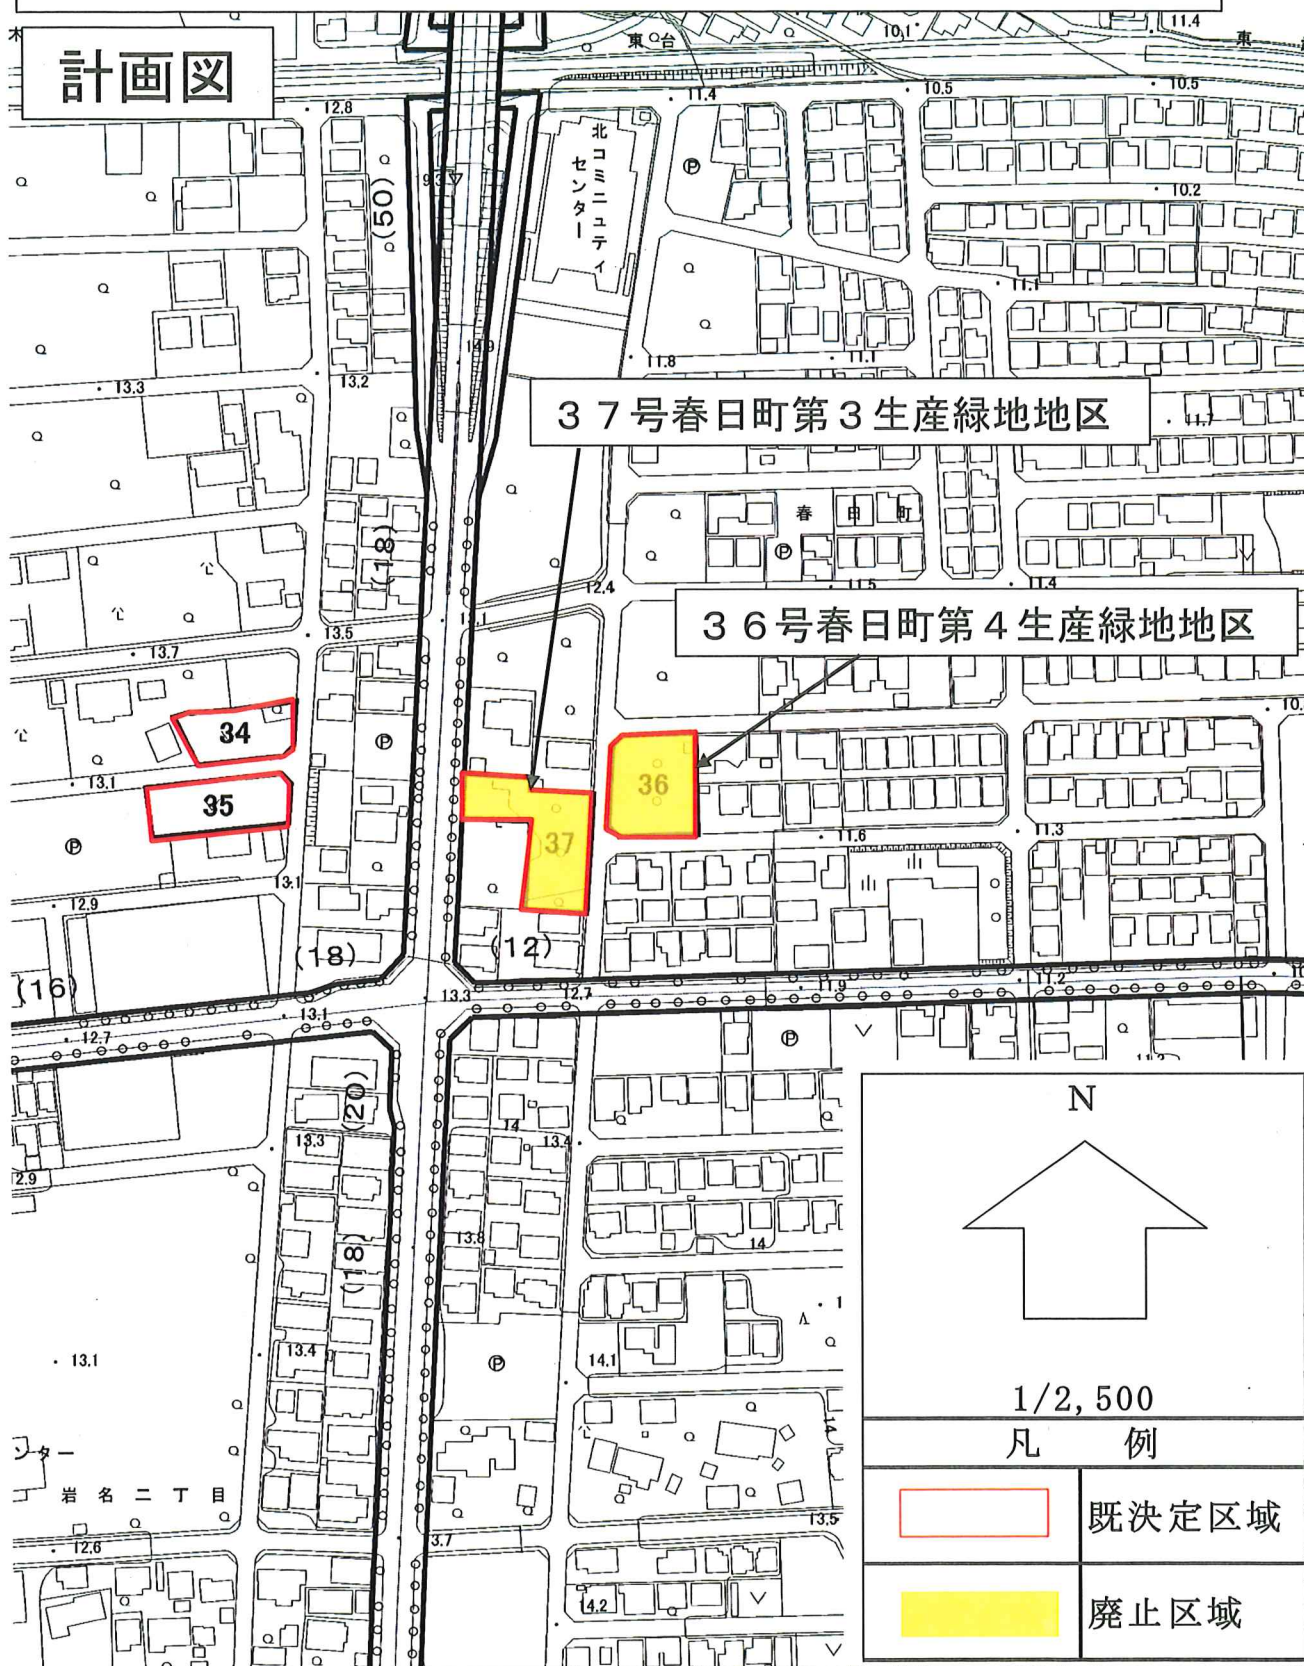

計画図

4 2号岩名二丁目第4生産緑地地区

4 1号岩名二丁目第3生産緑地地区

45号岩名二丁目第7生産緑地地区

43号岩名二丁目第5生産緑地地区

4 4号岩名二丁目第6生産緑地地区

N

1/2, 500

凡 例


既決定区域


廢止區域

野田都市計画生産緑地地区の変更について

計画図

46号岩名二丁目第8生産緑地地区

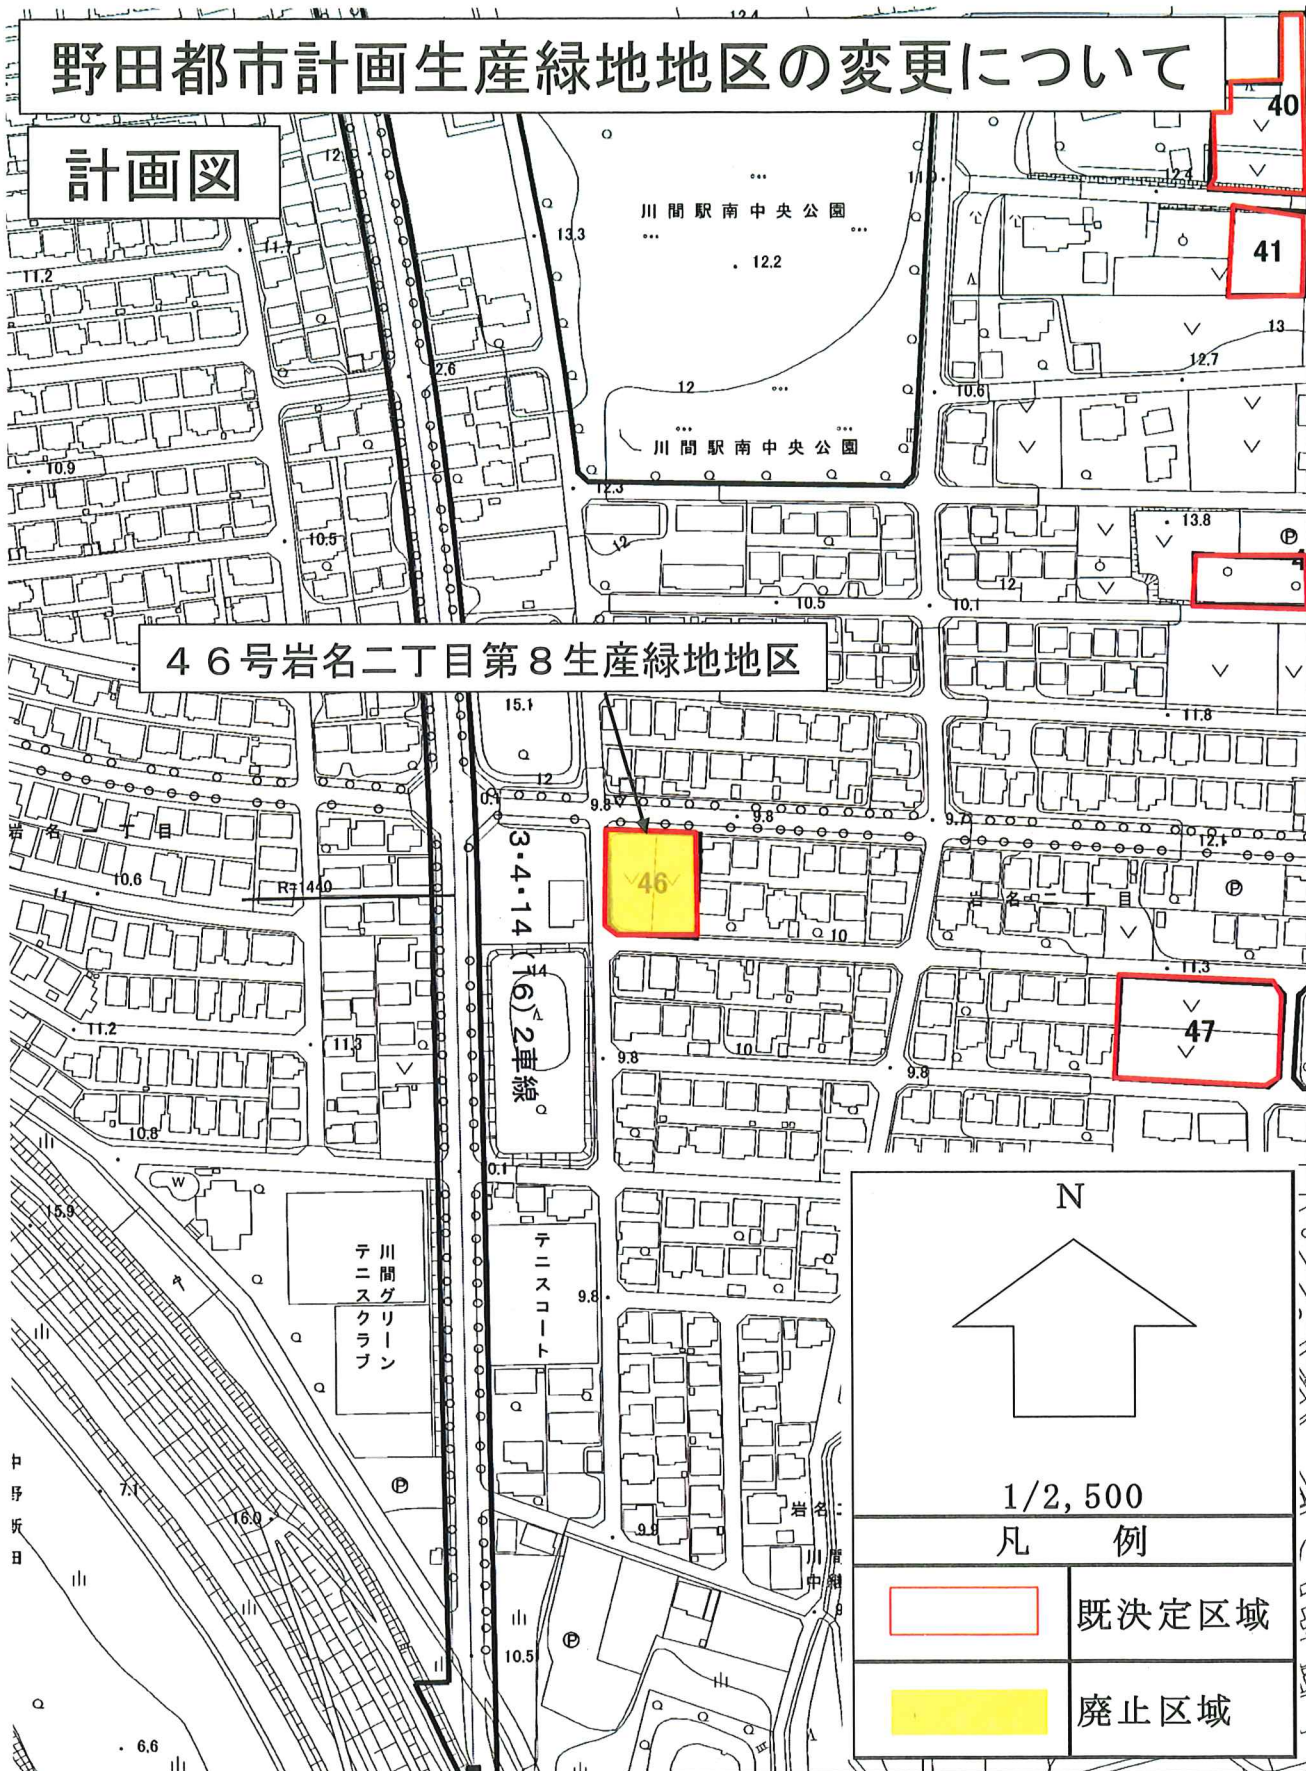

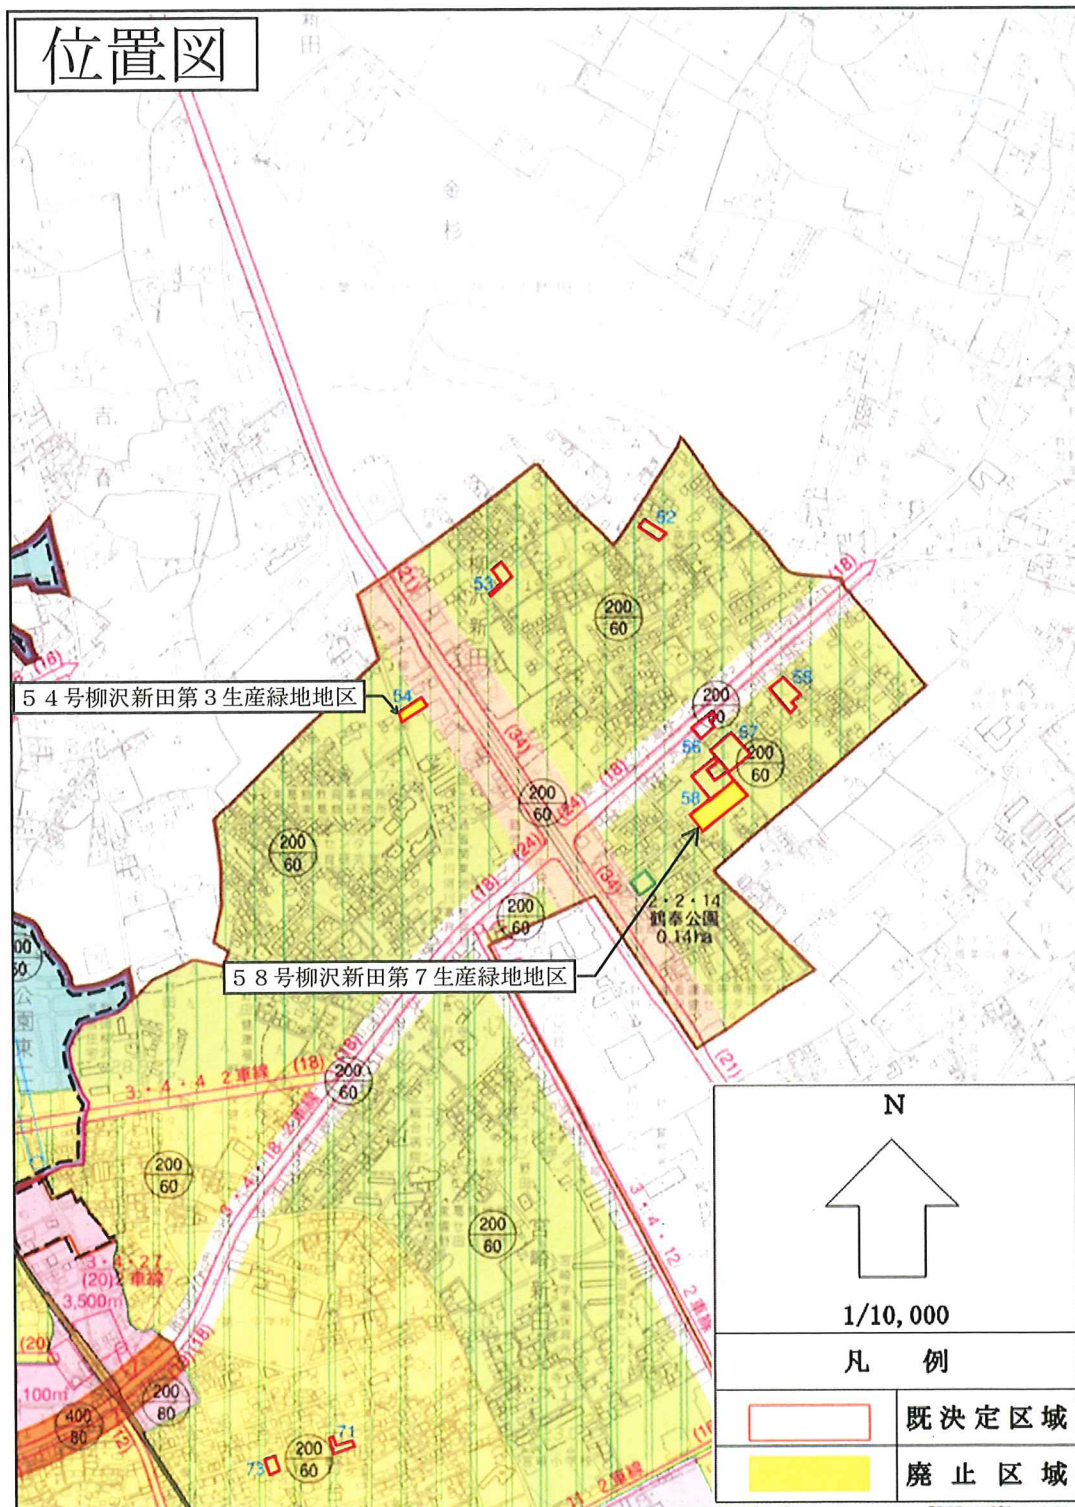

野田都市計画生産緑地地区の変更について

計画図


54号柳沢新田第3生産緑地地区



野田都市計画生産緑地地区の変更について

計画図



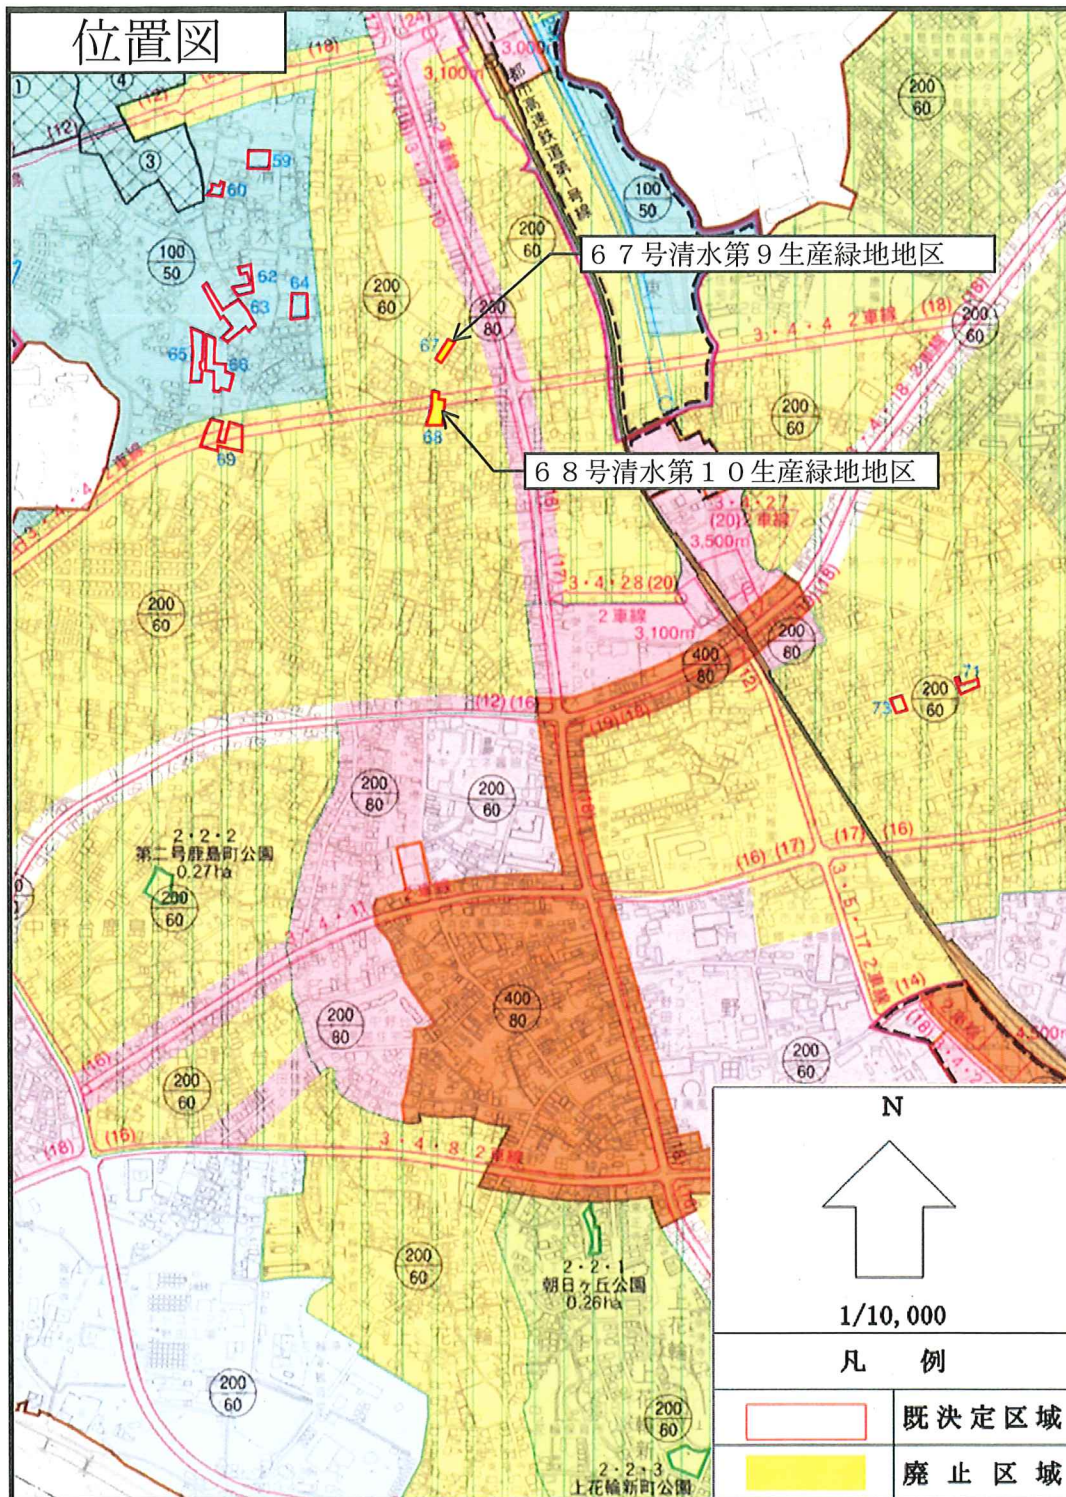

野田都市計画生産緑地地区の変更について

計画図

67号清水第9生産緑地地区

68号清水第10生産緑地地区

