

位置図

7 9 号花井新田第3生産緑地地区

2・2・16
桜台公園
0.22ha

2・2・16
西大和田公園
0.17ha

2・2・27
北山第一公園
0.05ha

1/10,000


凡 例


	既決定区域
	廃止区域

野田都市計画生産緑地地区の変更について

計画図


79号花井新田第3生産緑地地区

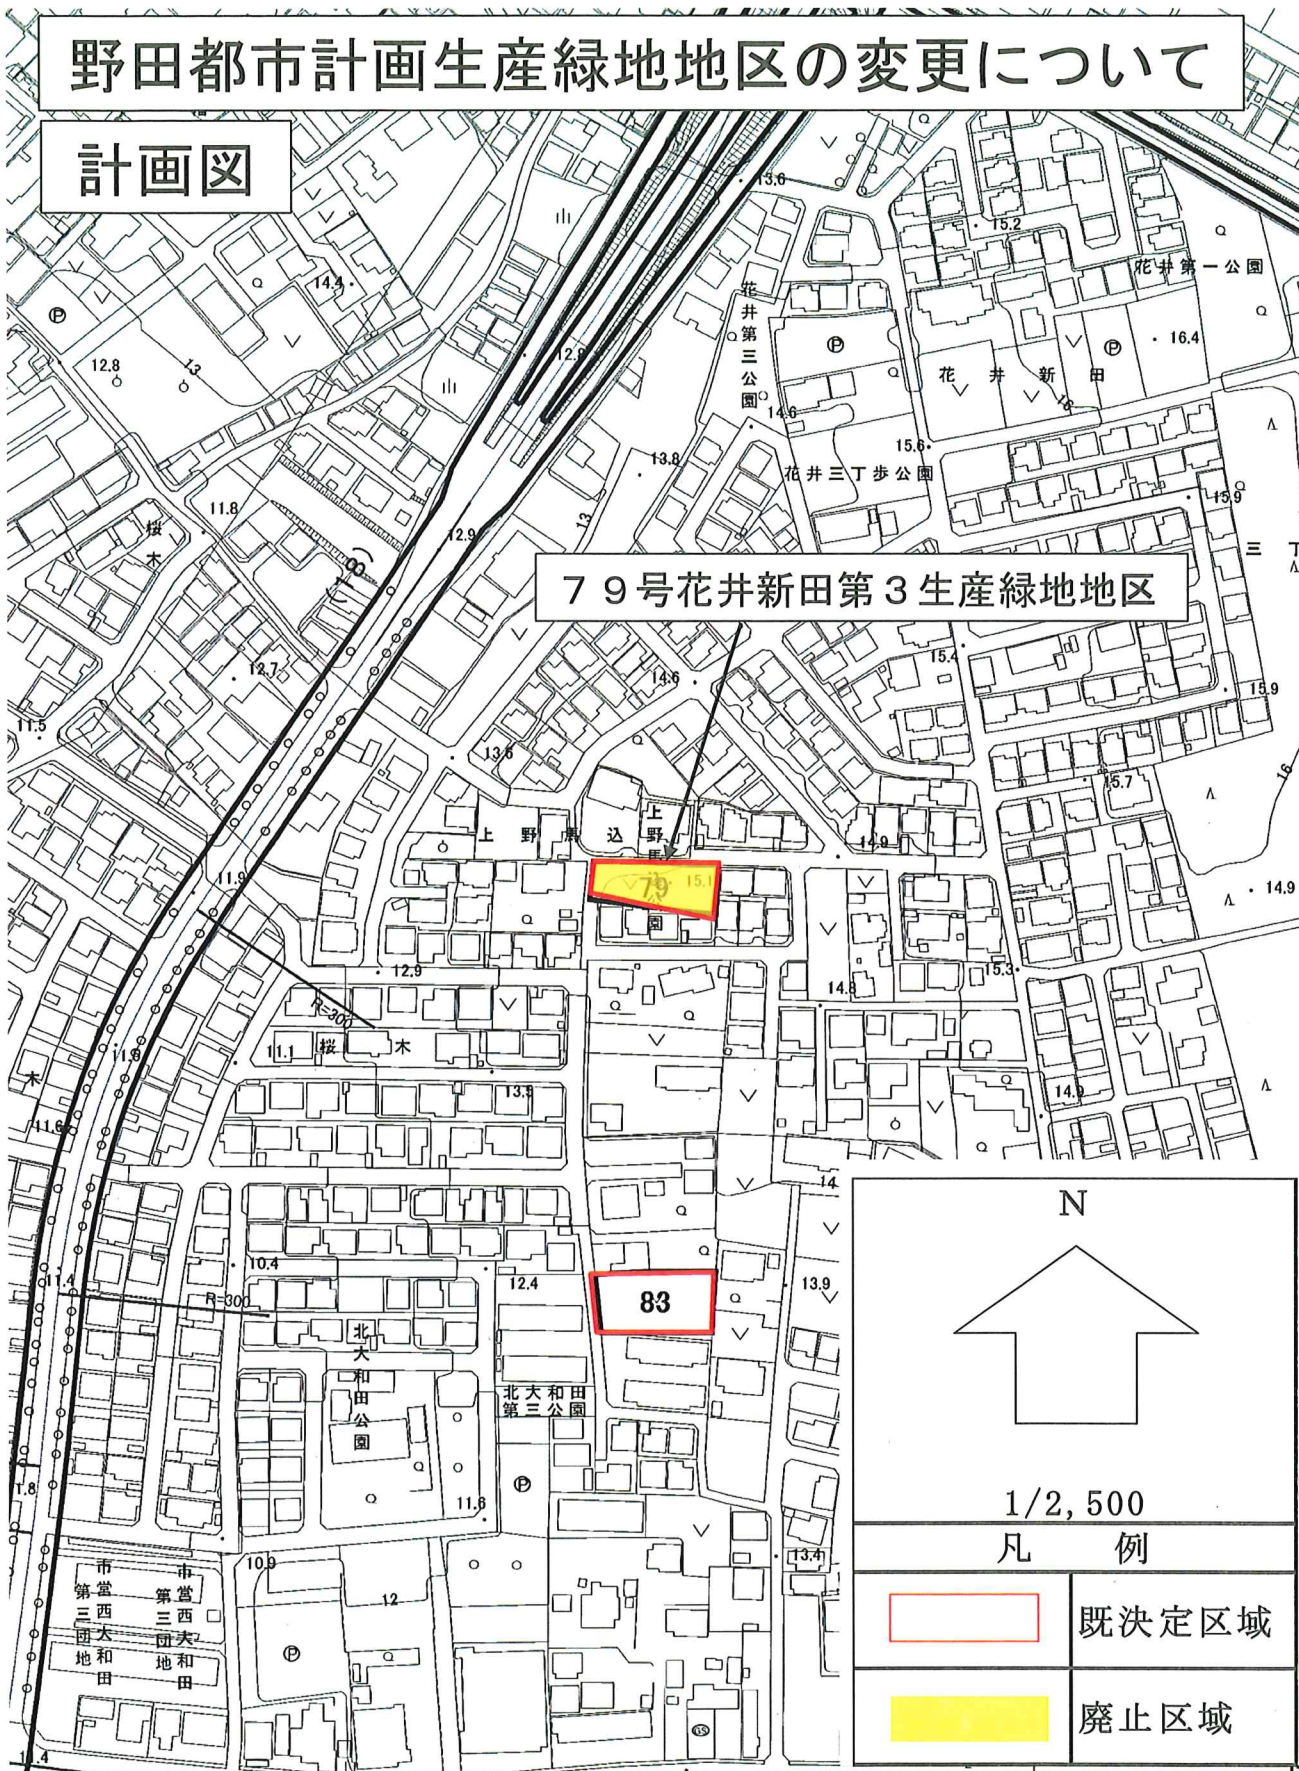

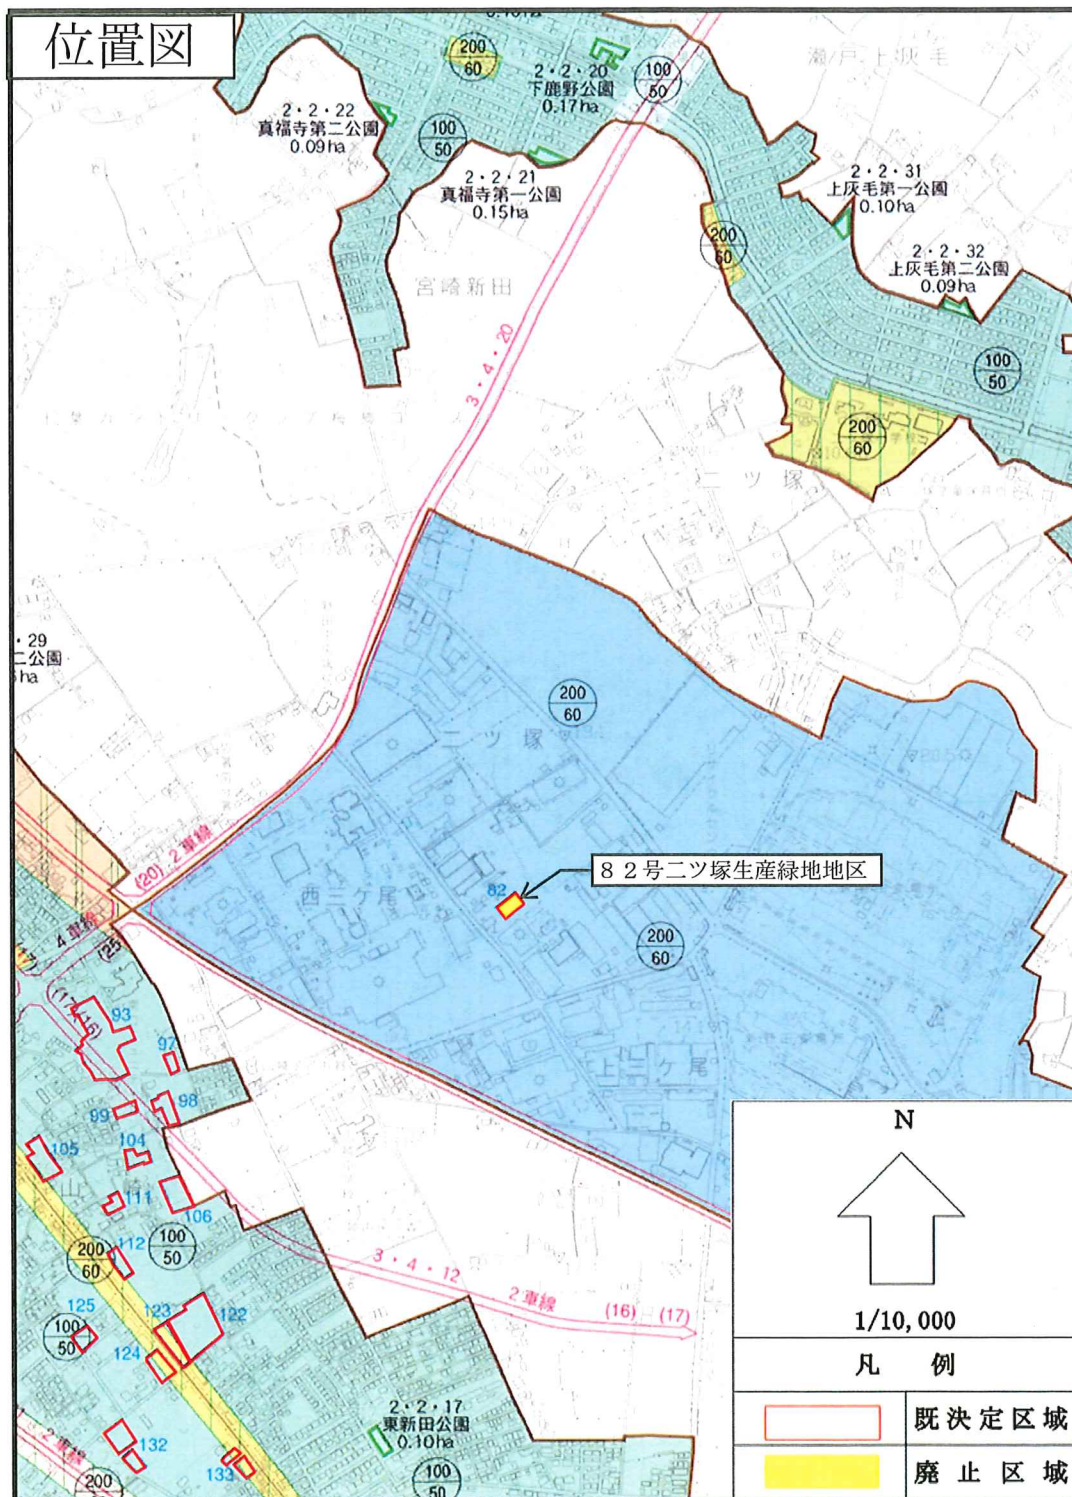


計画図



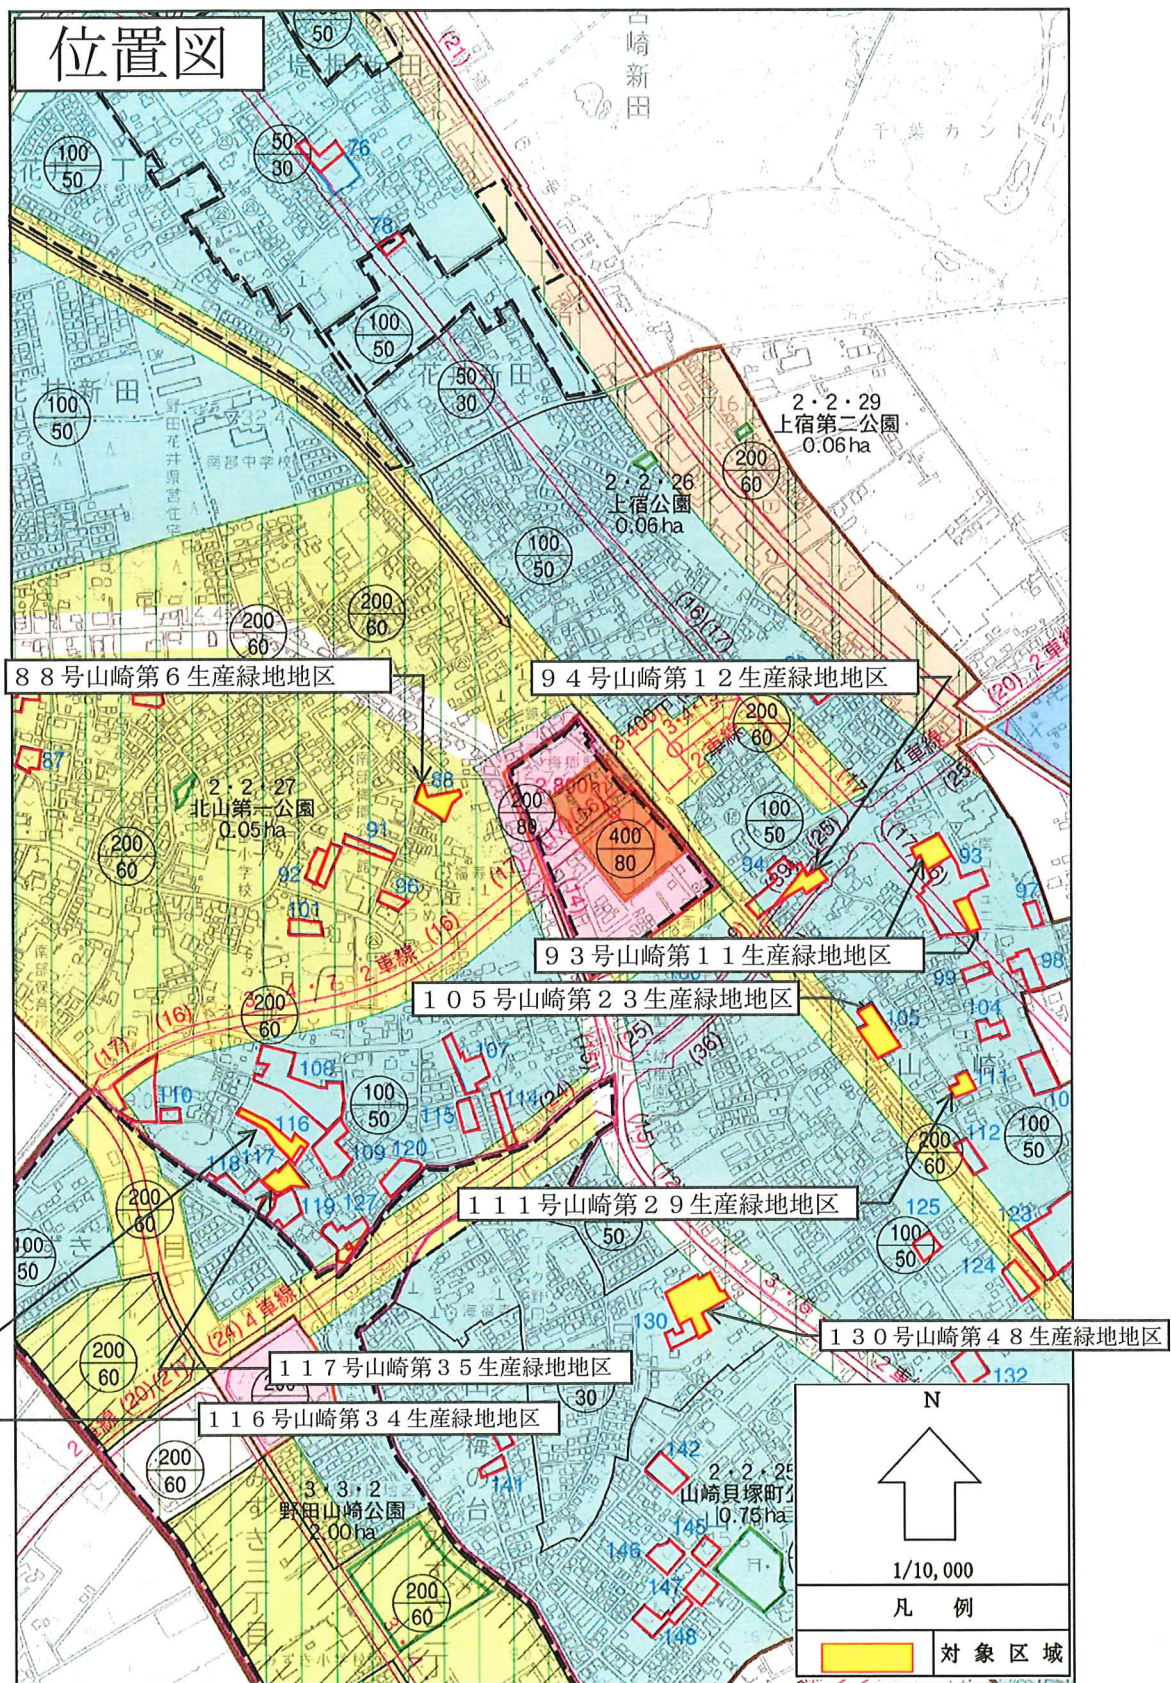


野田都市計画生産緑地地区の変更について

計画図

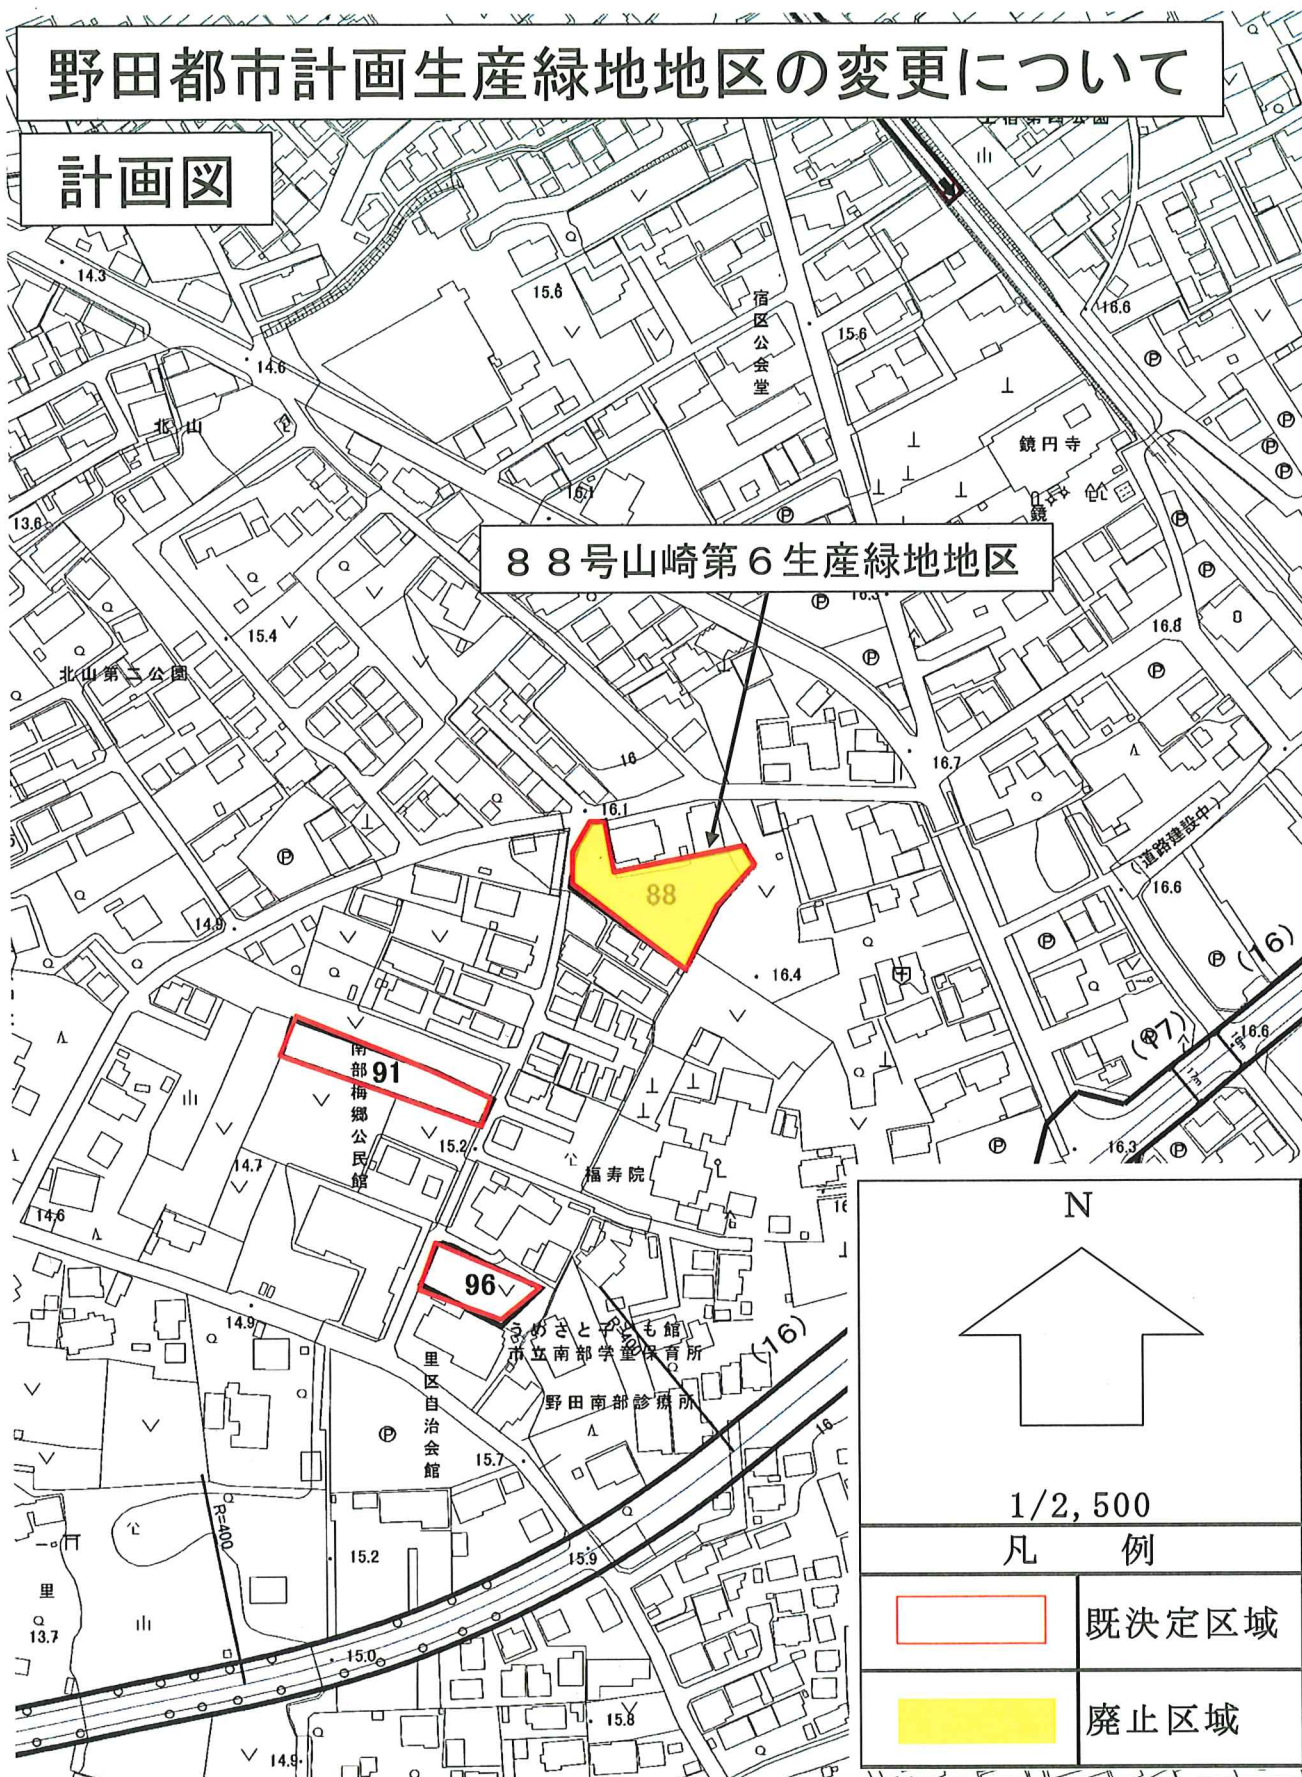


野田都市計画生産緑地地区の変更について

計画図

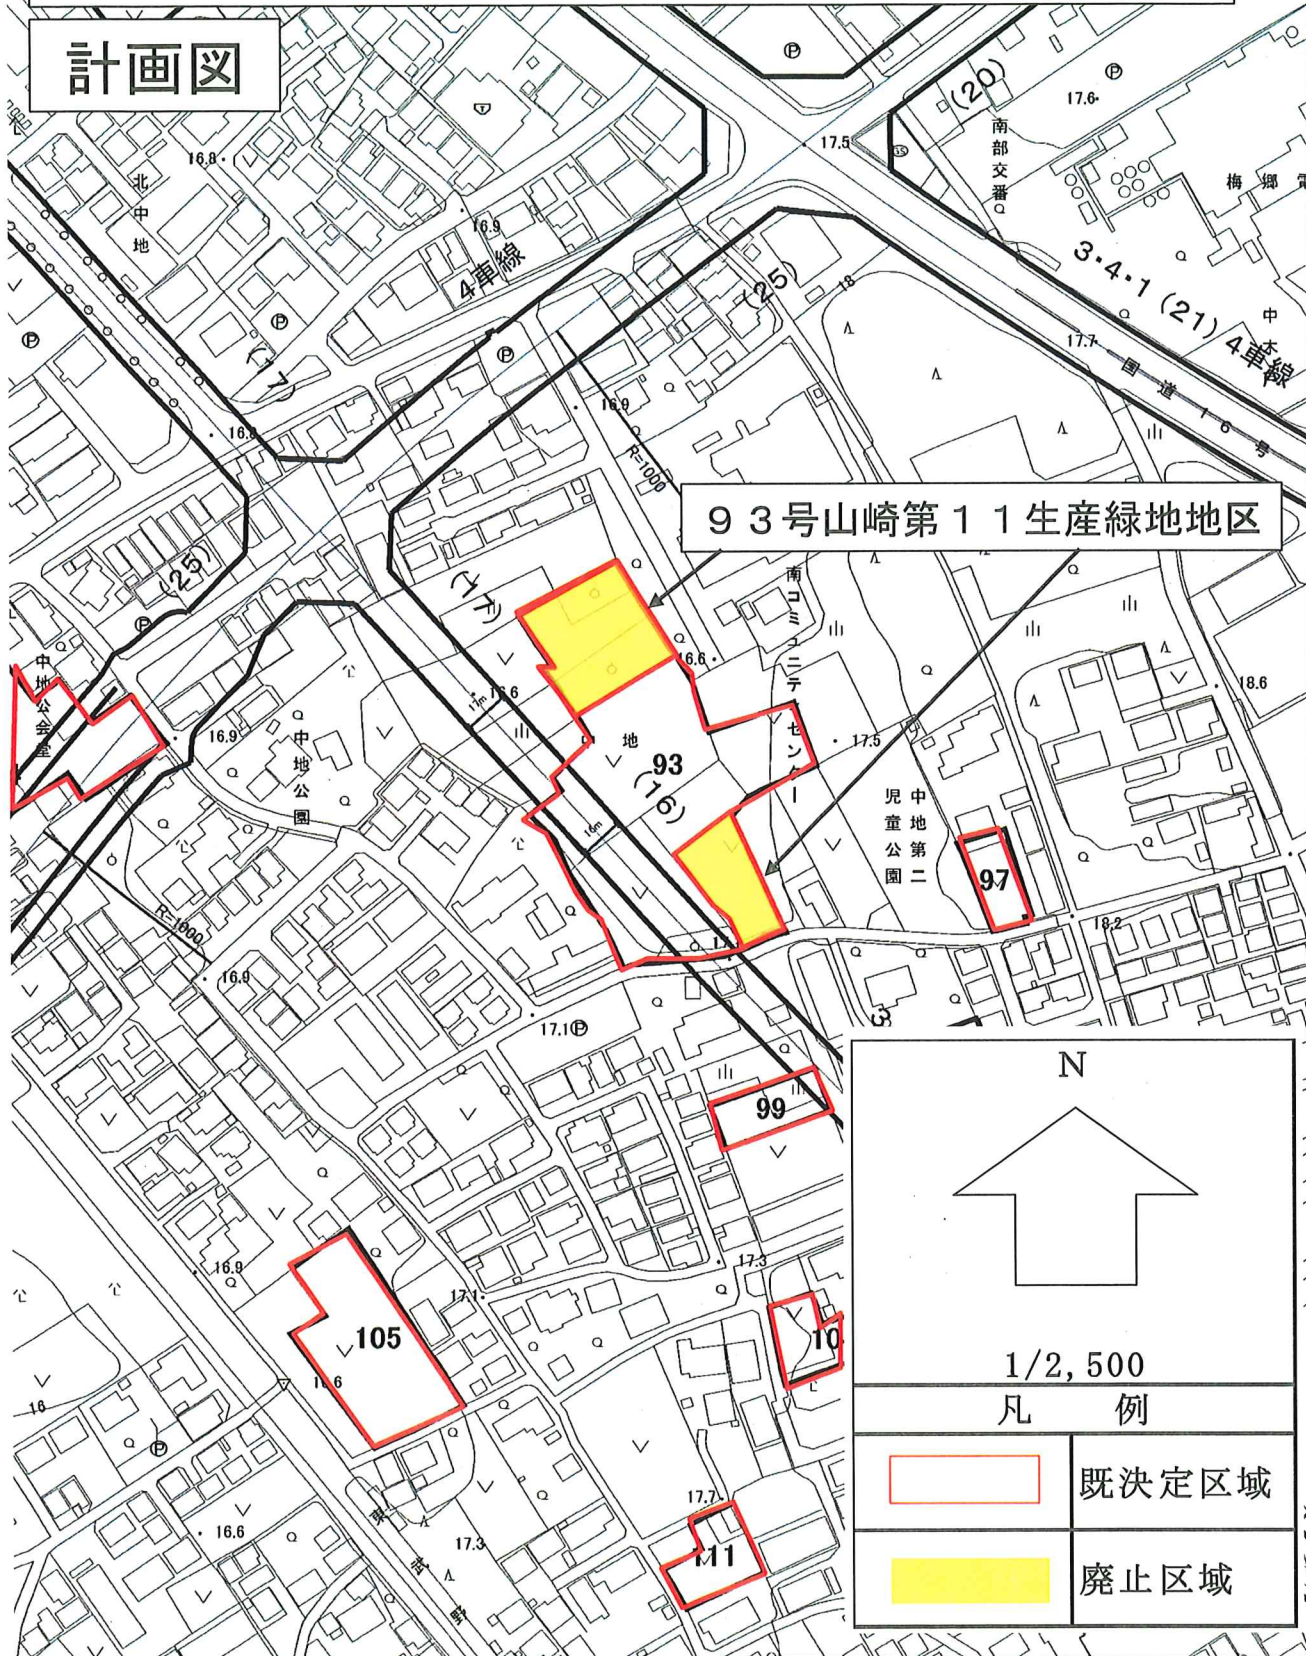

計画図

9 4号山崎第1 2生産緑地地区

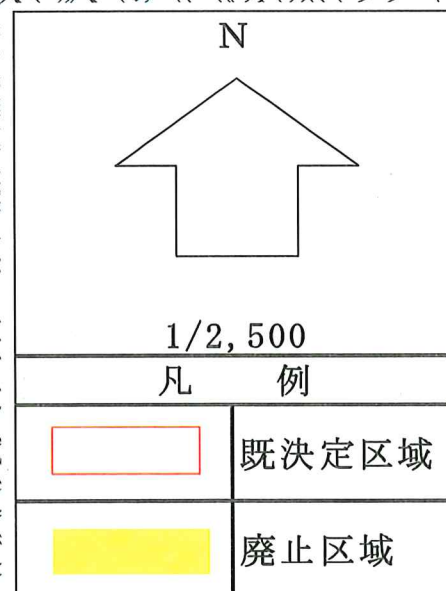


野田都市計画生産緑地地区の変更について

計画図




野田都市計画生産緑地地区の変更について

計画図

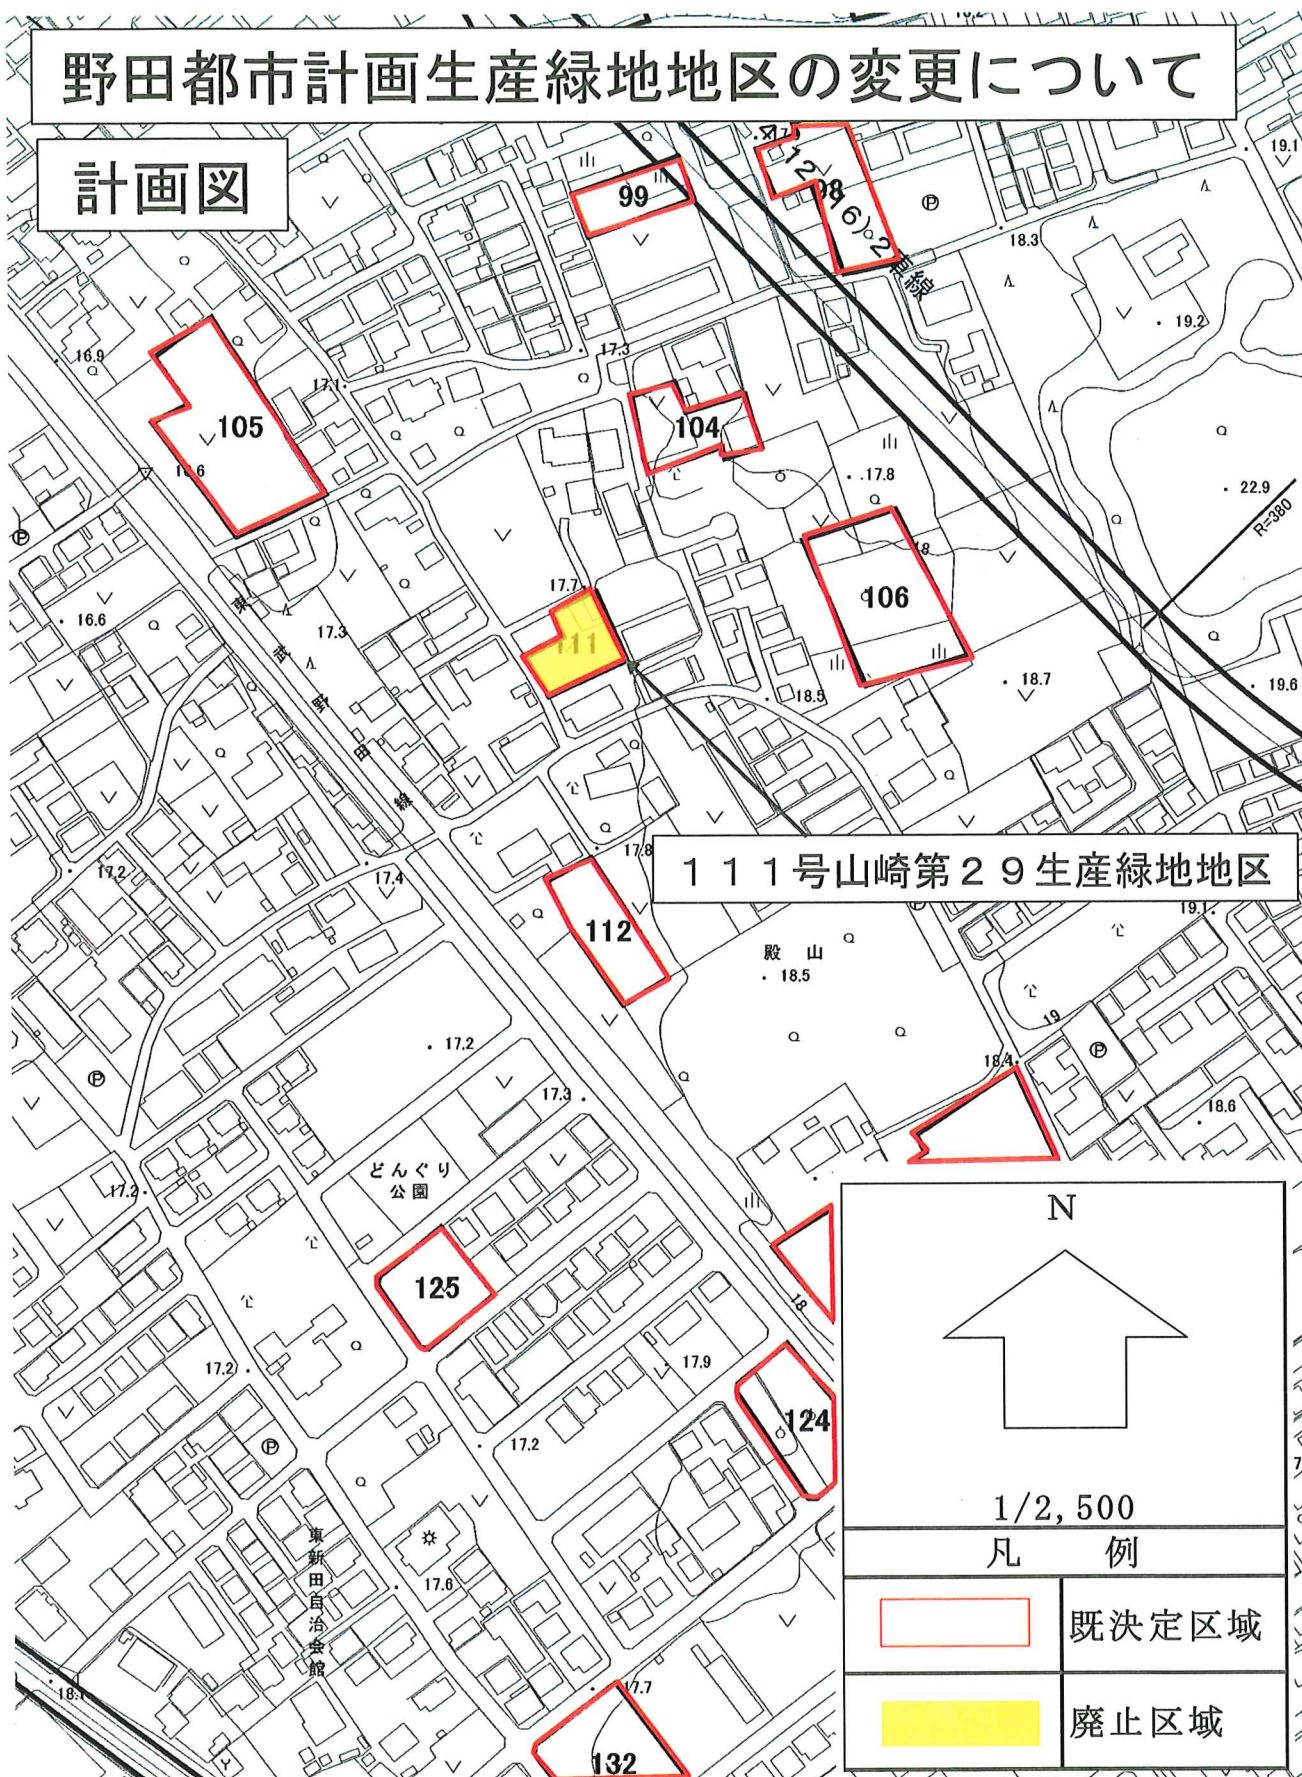


野田都市計画生産緑地地区の変更について

計画図

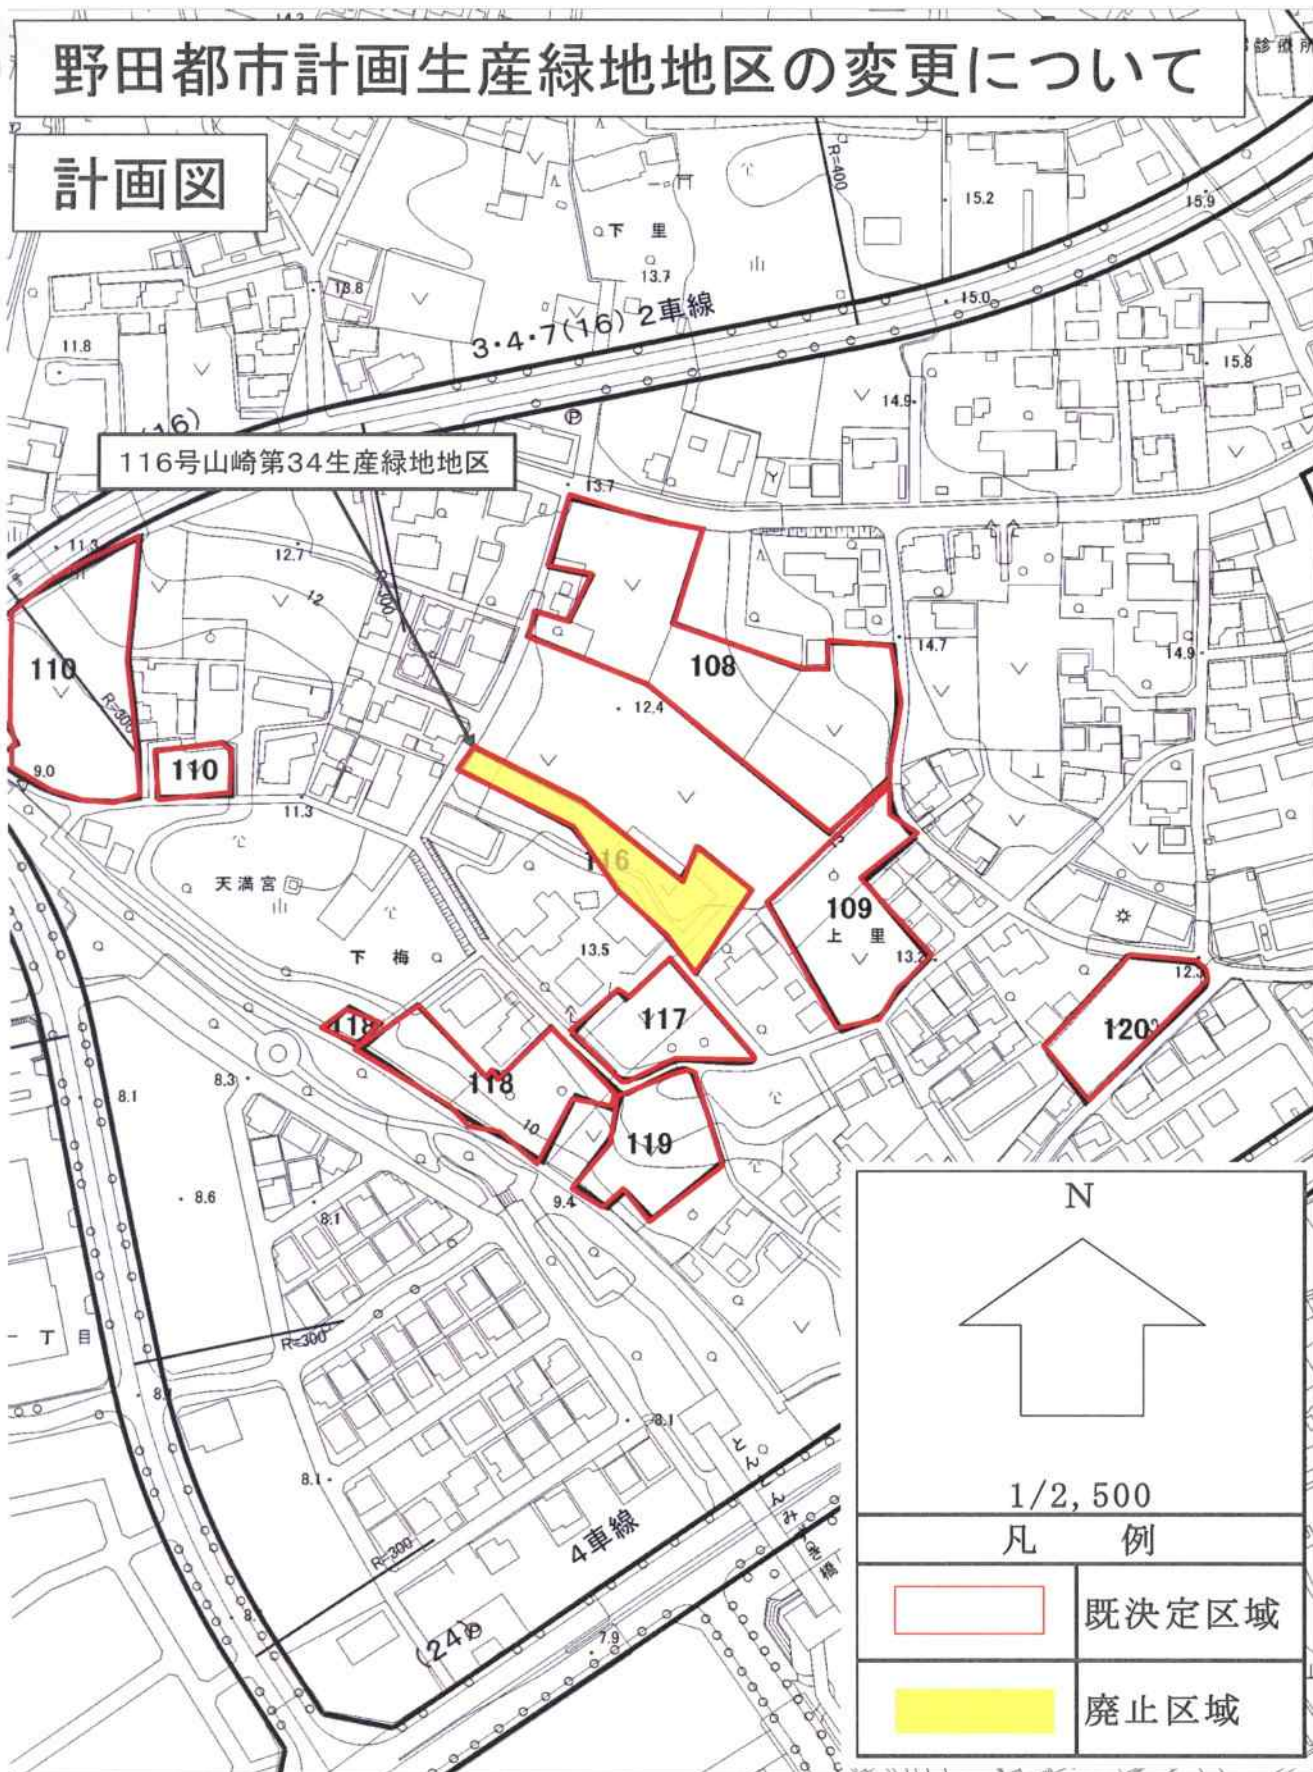

野田都市計画生産緑地地区の変更について

計画図

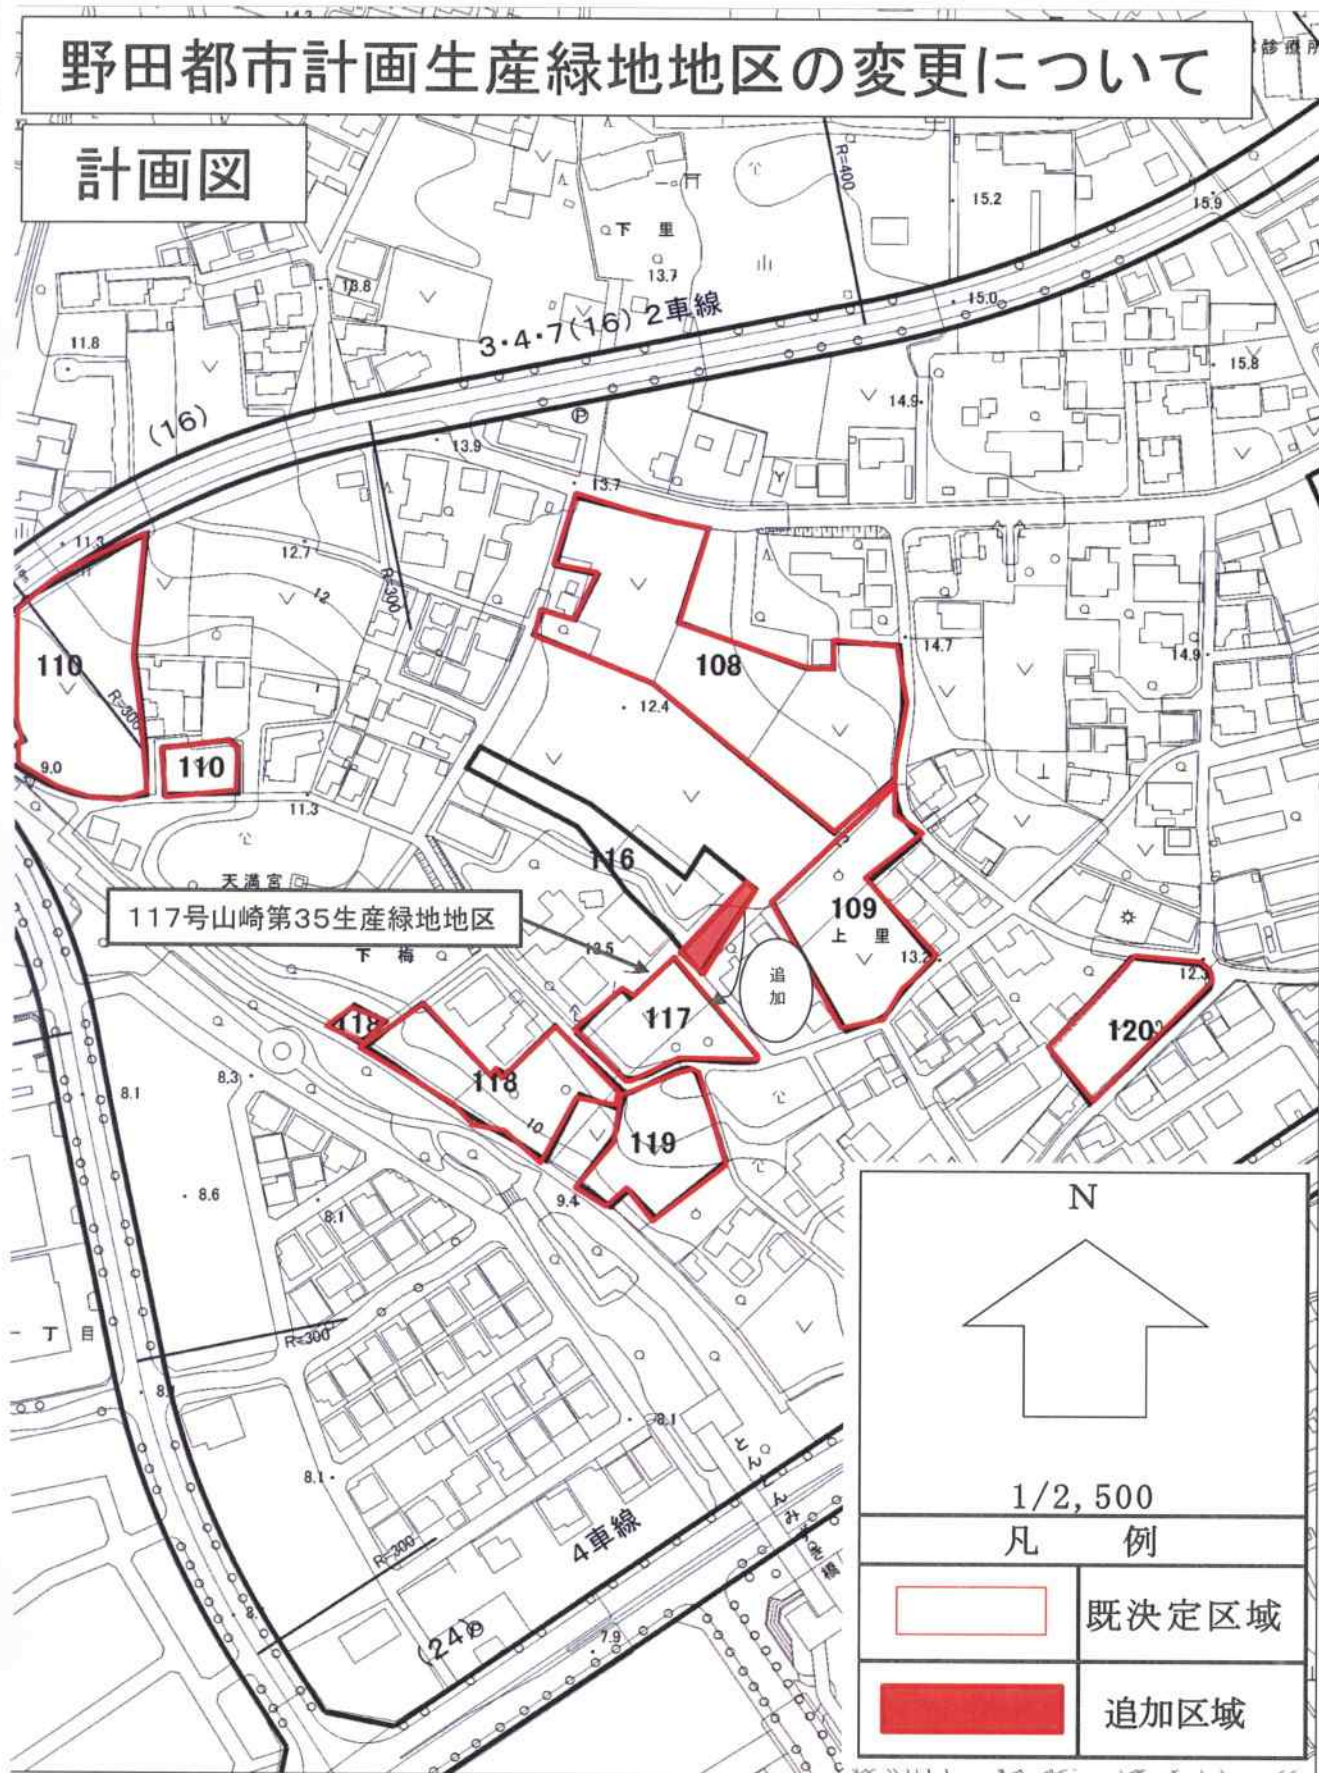

野田都市計画生産緑地地区の変更について

計画図

130号山崎第48生産緑地地区

