



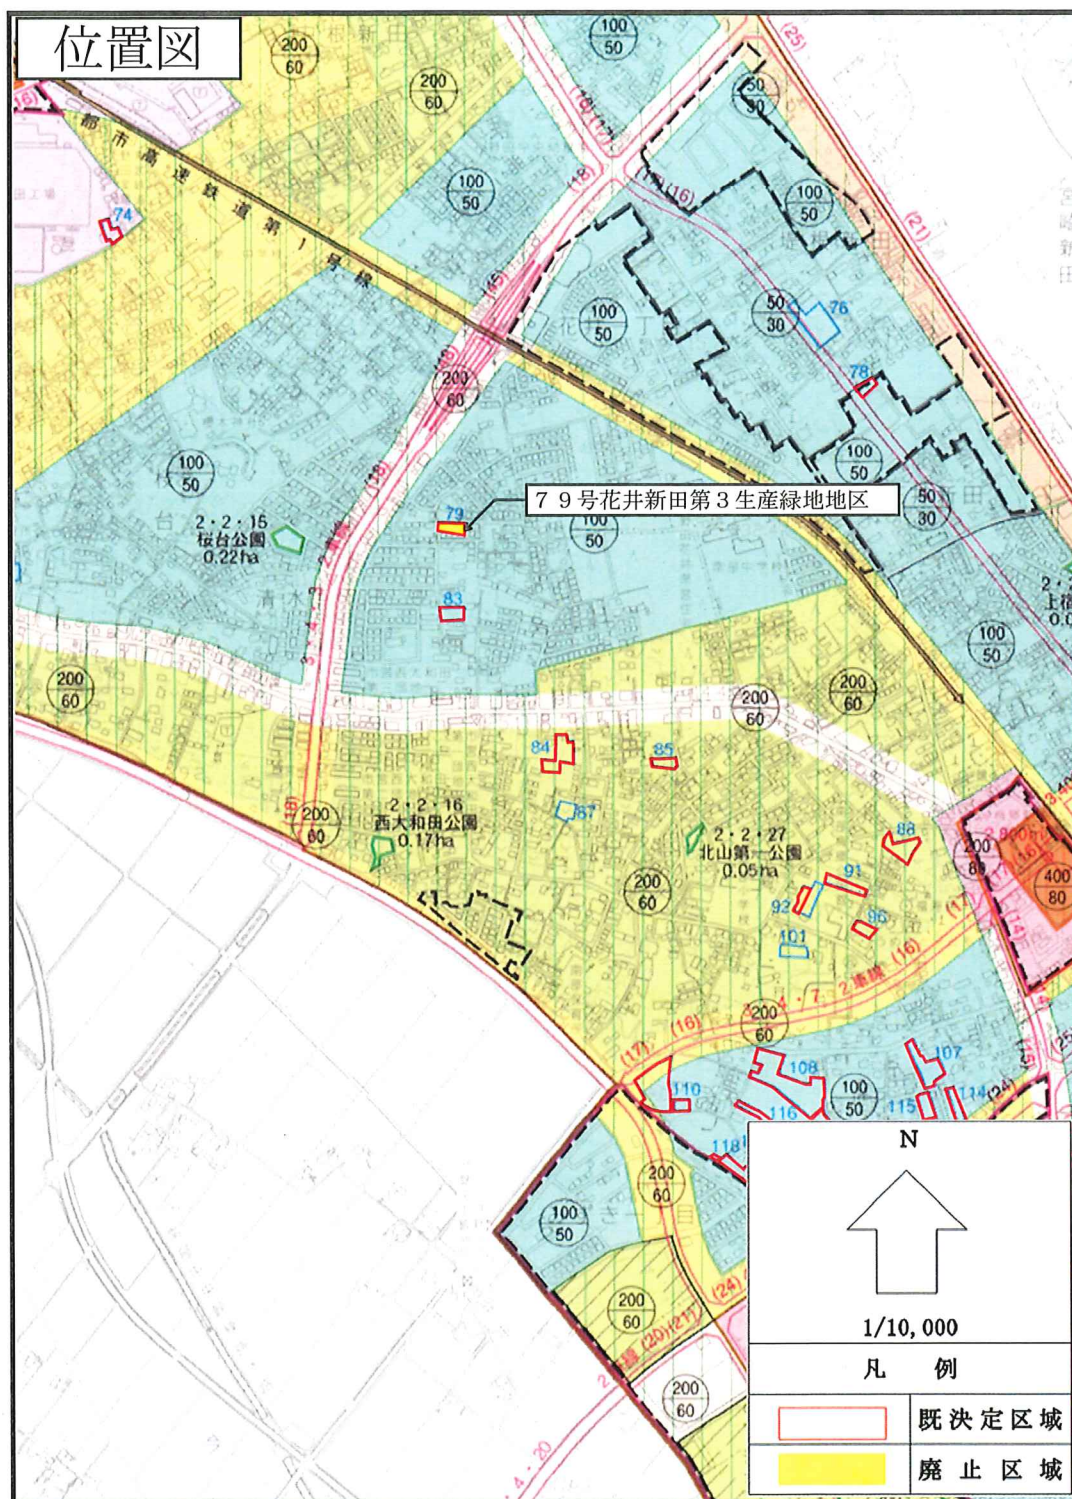

野田都市計画生産緑地地区の変更について

計画図

79号花井新田第3生産緑地地区

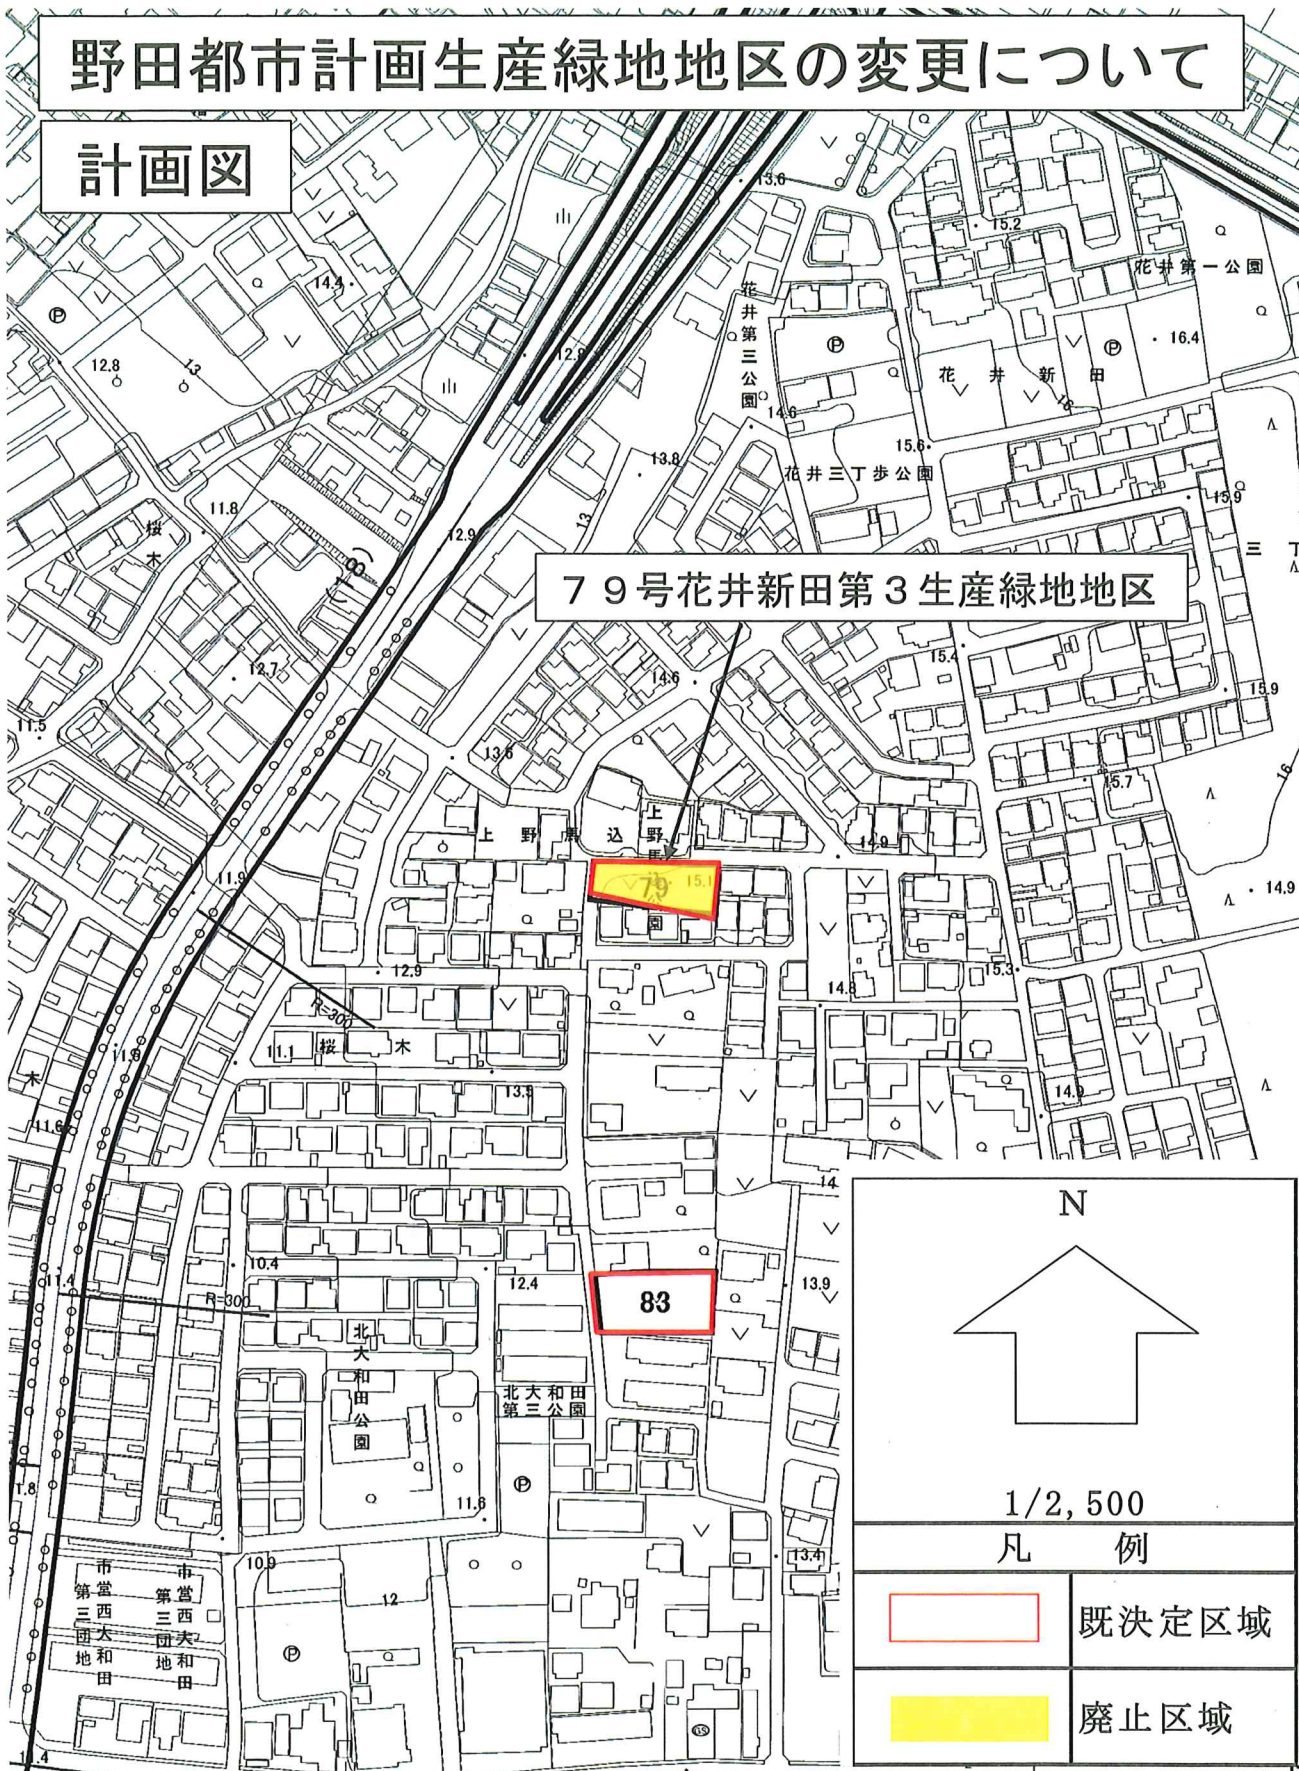

位置図

2・2・22 真福寺第二公園
0.09ha

2・2・20 下鹿野公園
0.17ha

2・2・21 真福寺第一公園
0.15ha

2・2・31 上灰毛第一公園
0.10ha

2・2・32 上灰毛第二公園
0.09ha

宮崎新田

ニッ塚

西三ヶ尾

東新田公園
0.10ha

29公園
ha

4車線 (20) 2車線

3・4・12 2車線 (16) (17)

8 2号ニッ塚生産緑地地区

N


↑

1/10,000

凡 例	
[Red outline box]	既決定区域
[Yellow filled box]	廃止区域


計画図



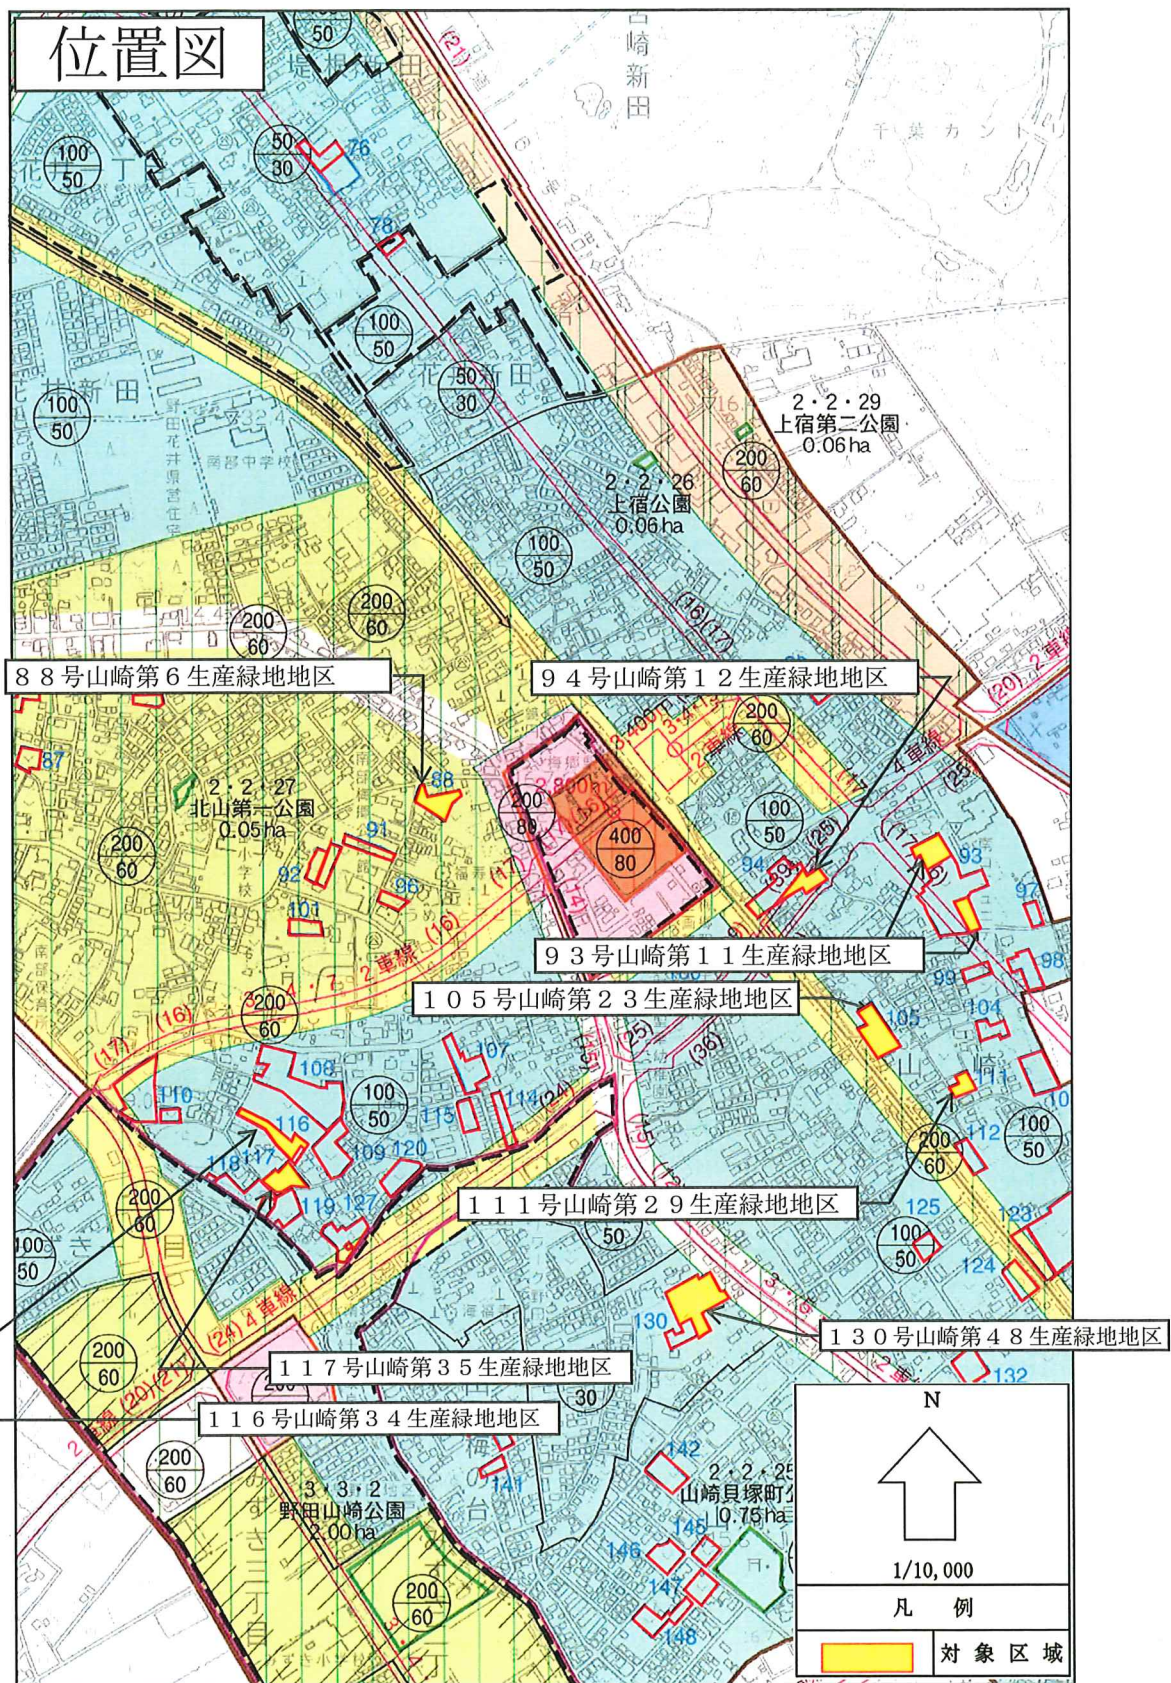

野田都市計画生産緑地地区の変更について

計画図

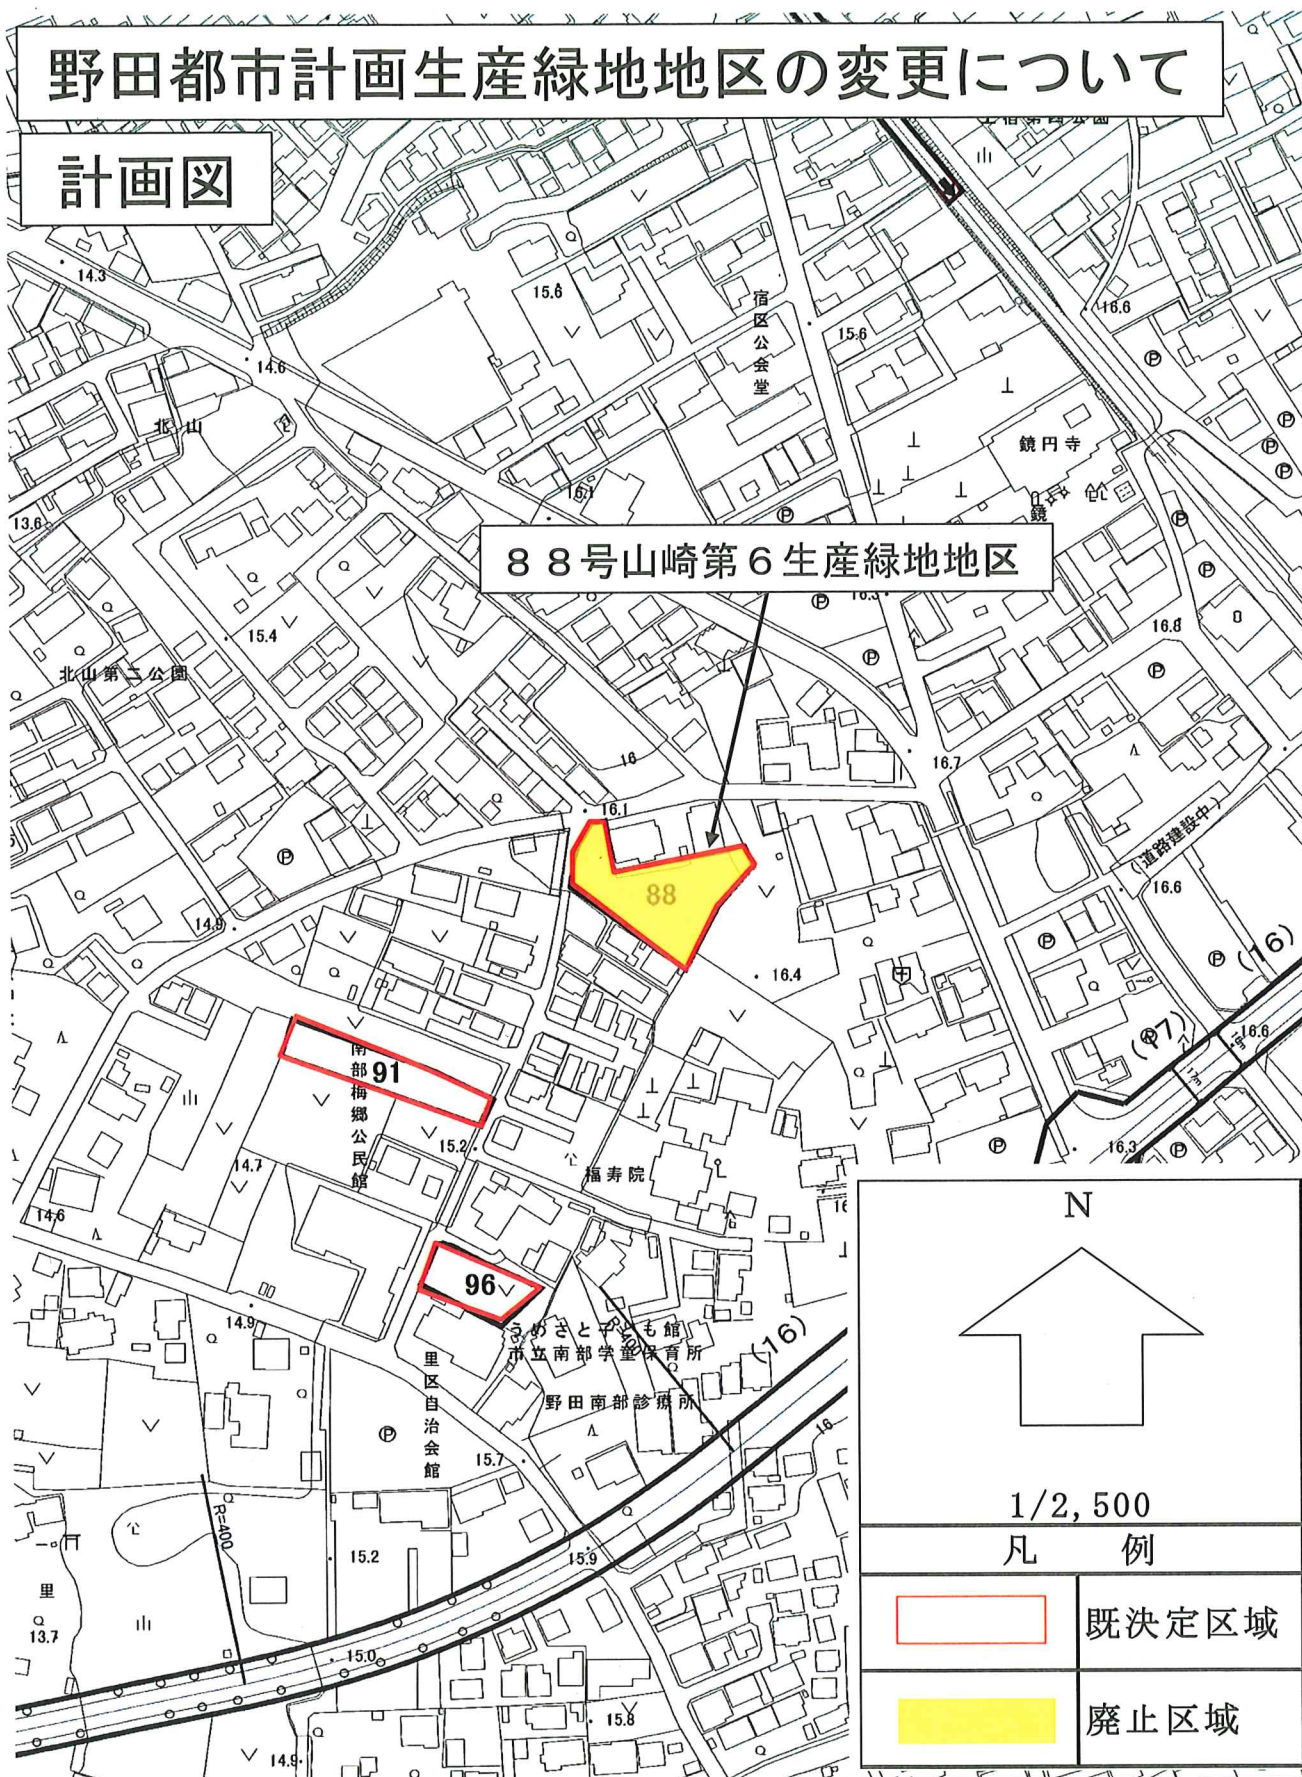

計画図



野田都市計画生産緑地地区の変更について

計画図

94号山崎第12生産緑地地区




野田都市計画生産緑地地区の変更について

計画図



野田都市計画生産緑地地区の変更について


計画図

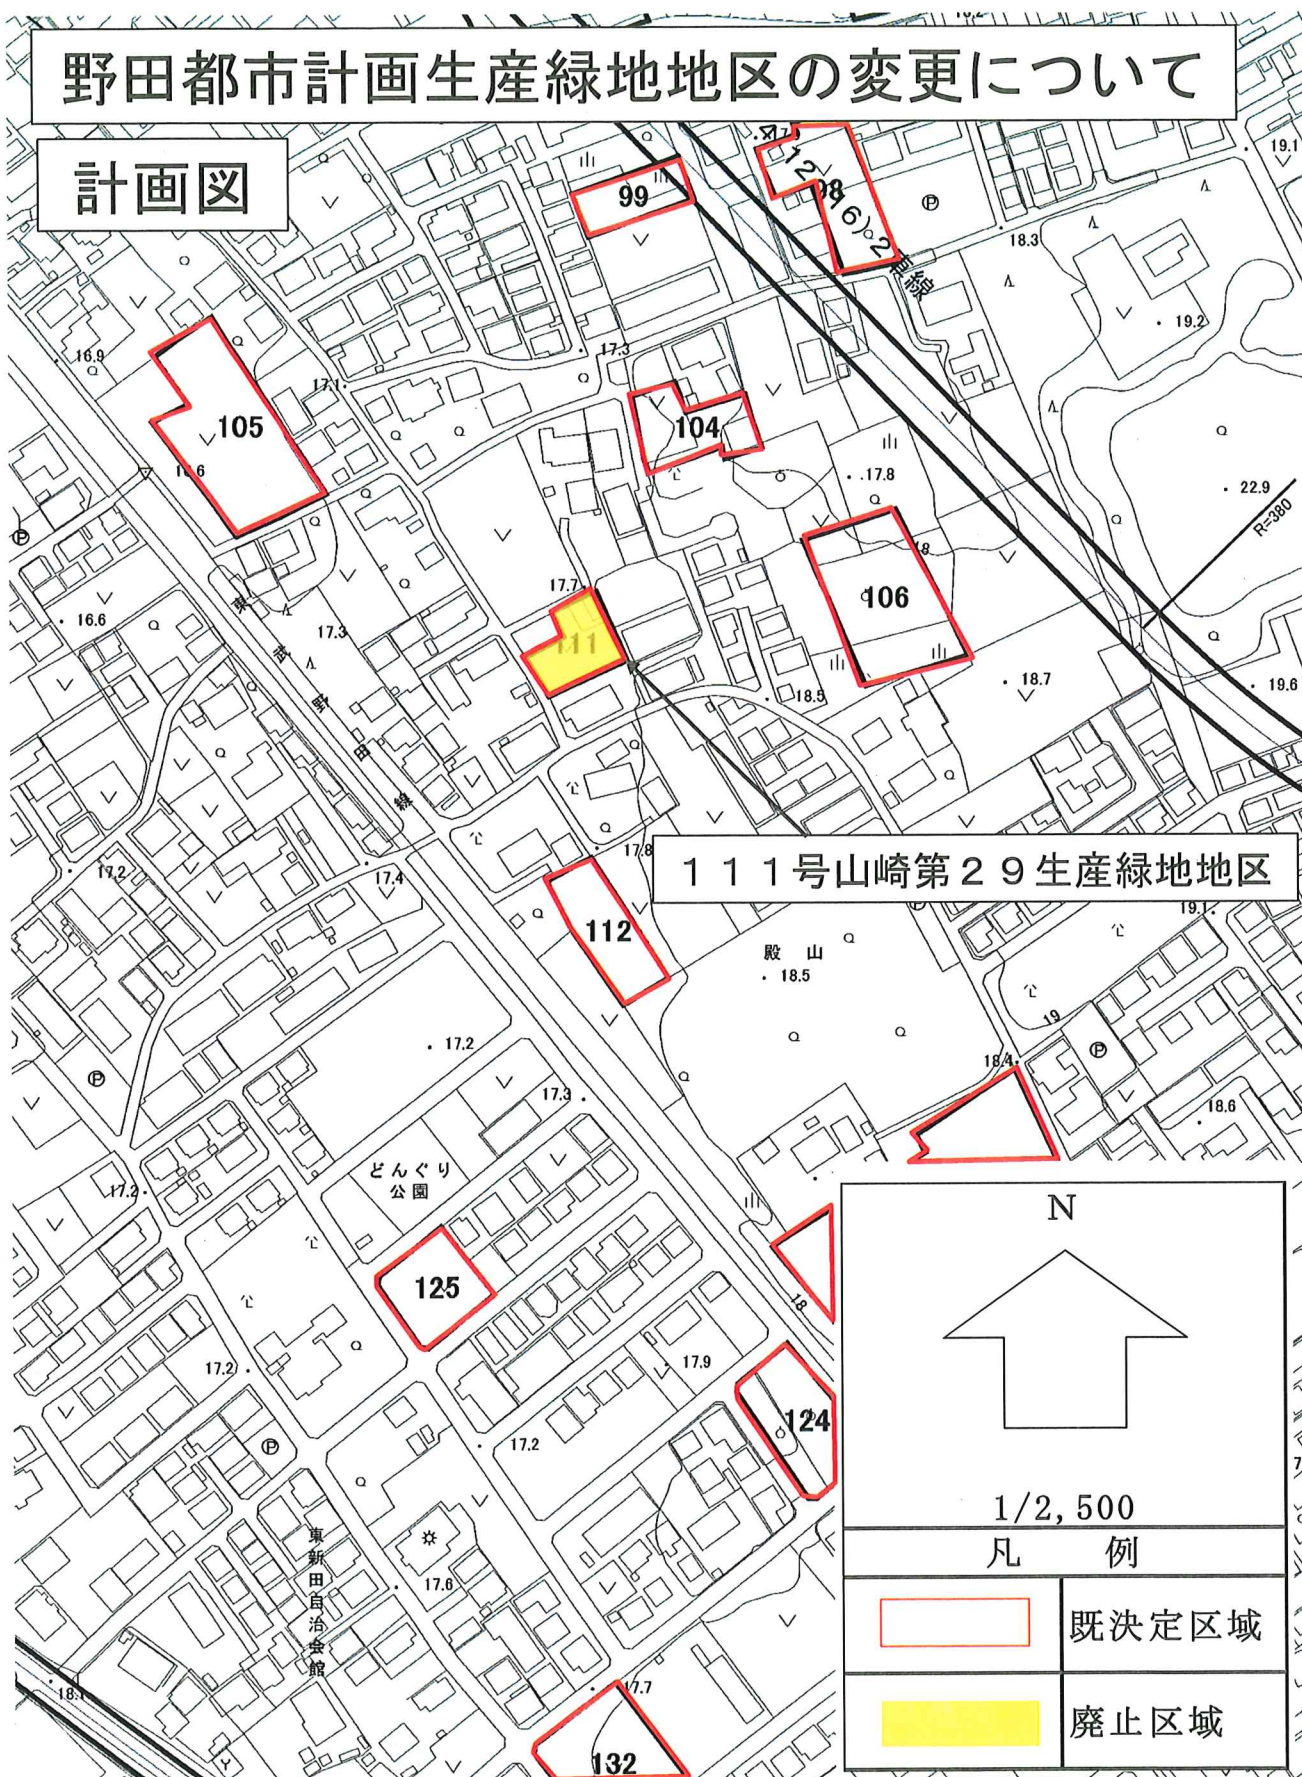

野田都市計画生産緑地地区の変更について

計画図

116号山崎第34生産緑地地区

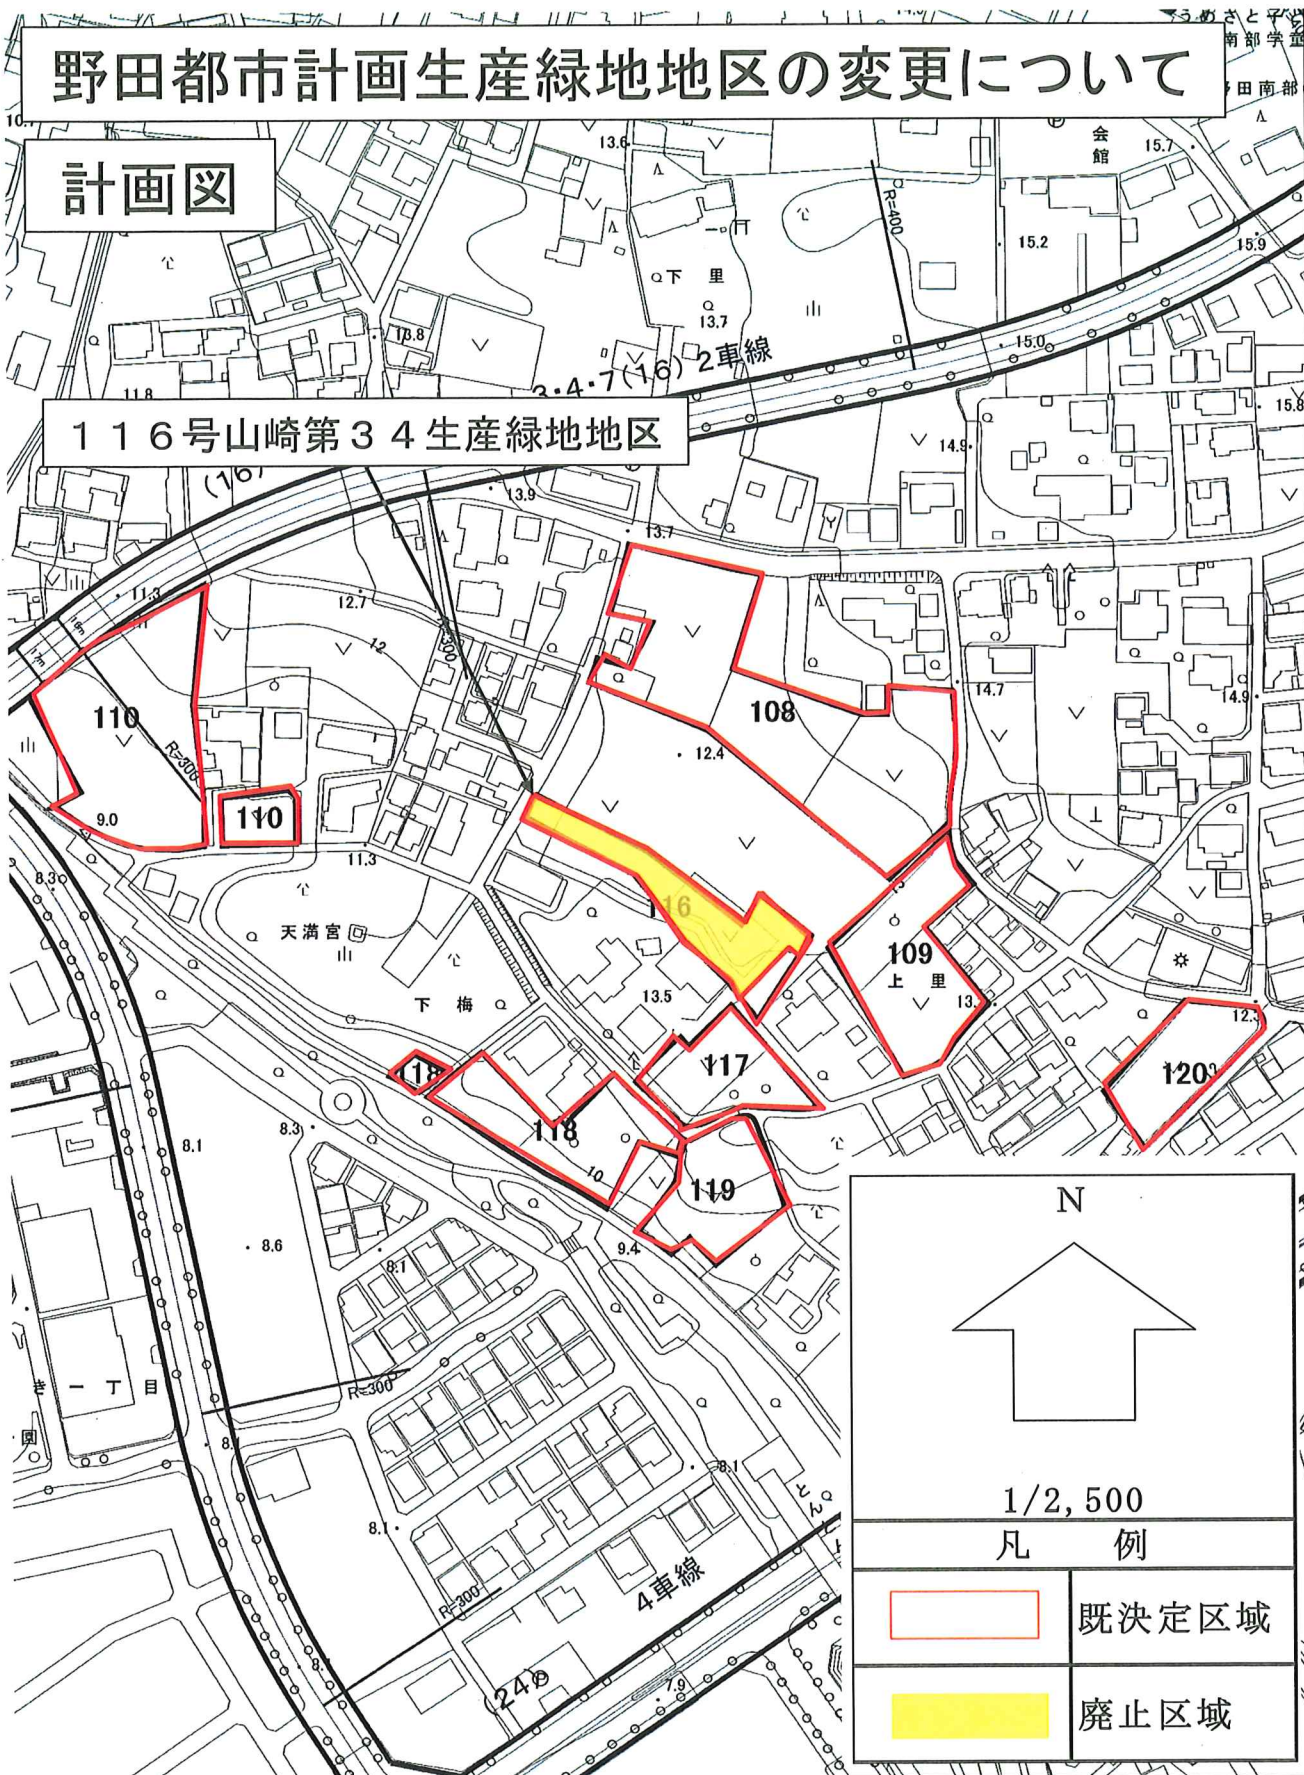


野田都市計画生産緑地地区の変更について

計画図

116号山崎第34生産緑地地区

117号山崎第35生産緑地地区

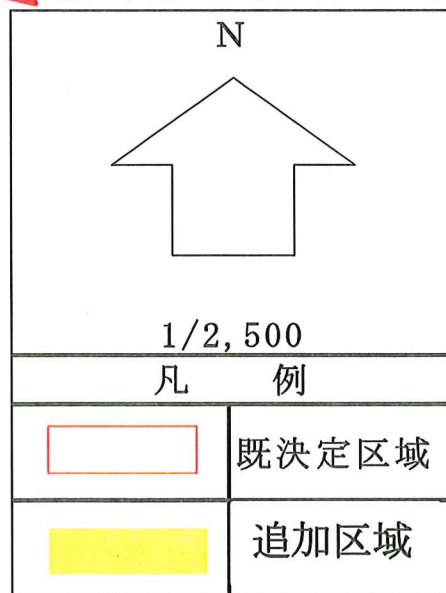

野田都市計画生産緑地地区の変更について

計画図

130号山崎第48生産緑地地区

