


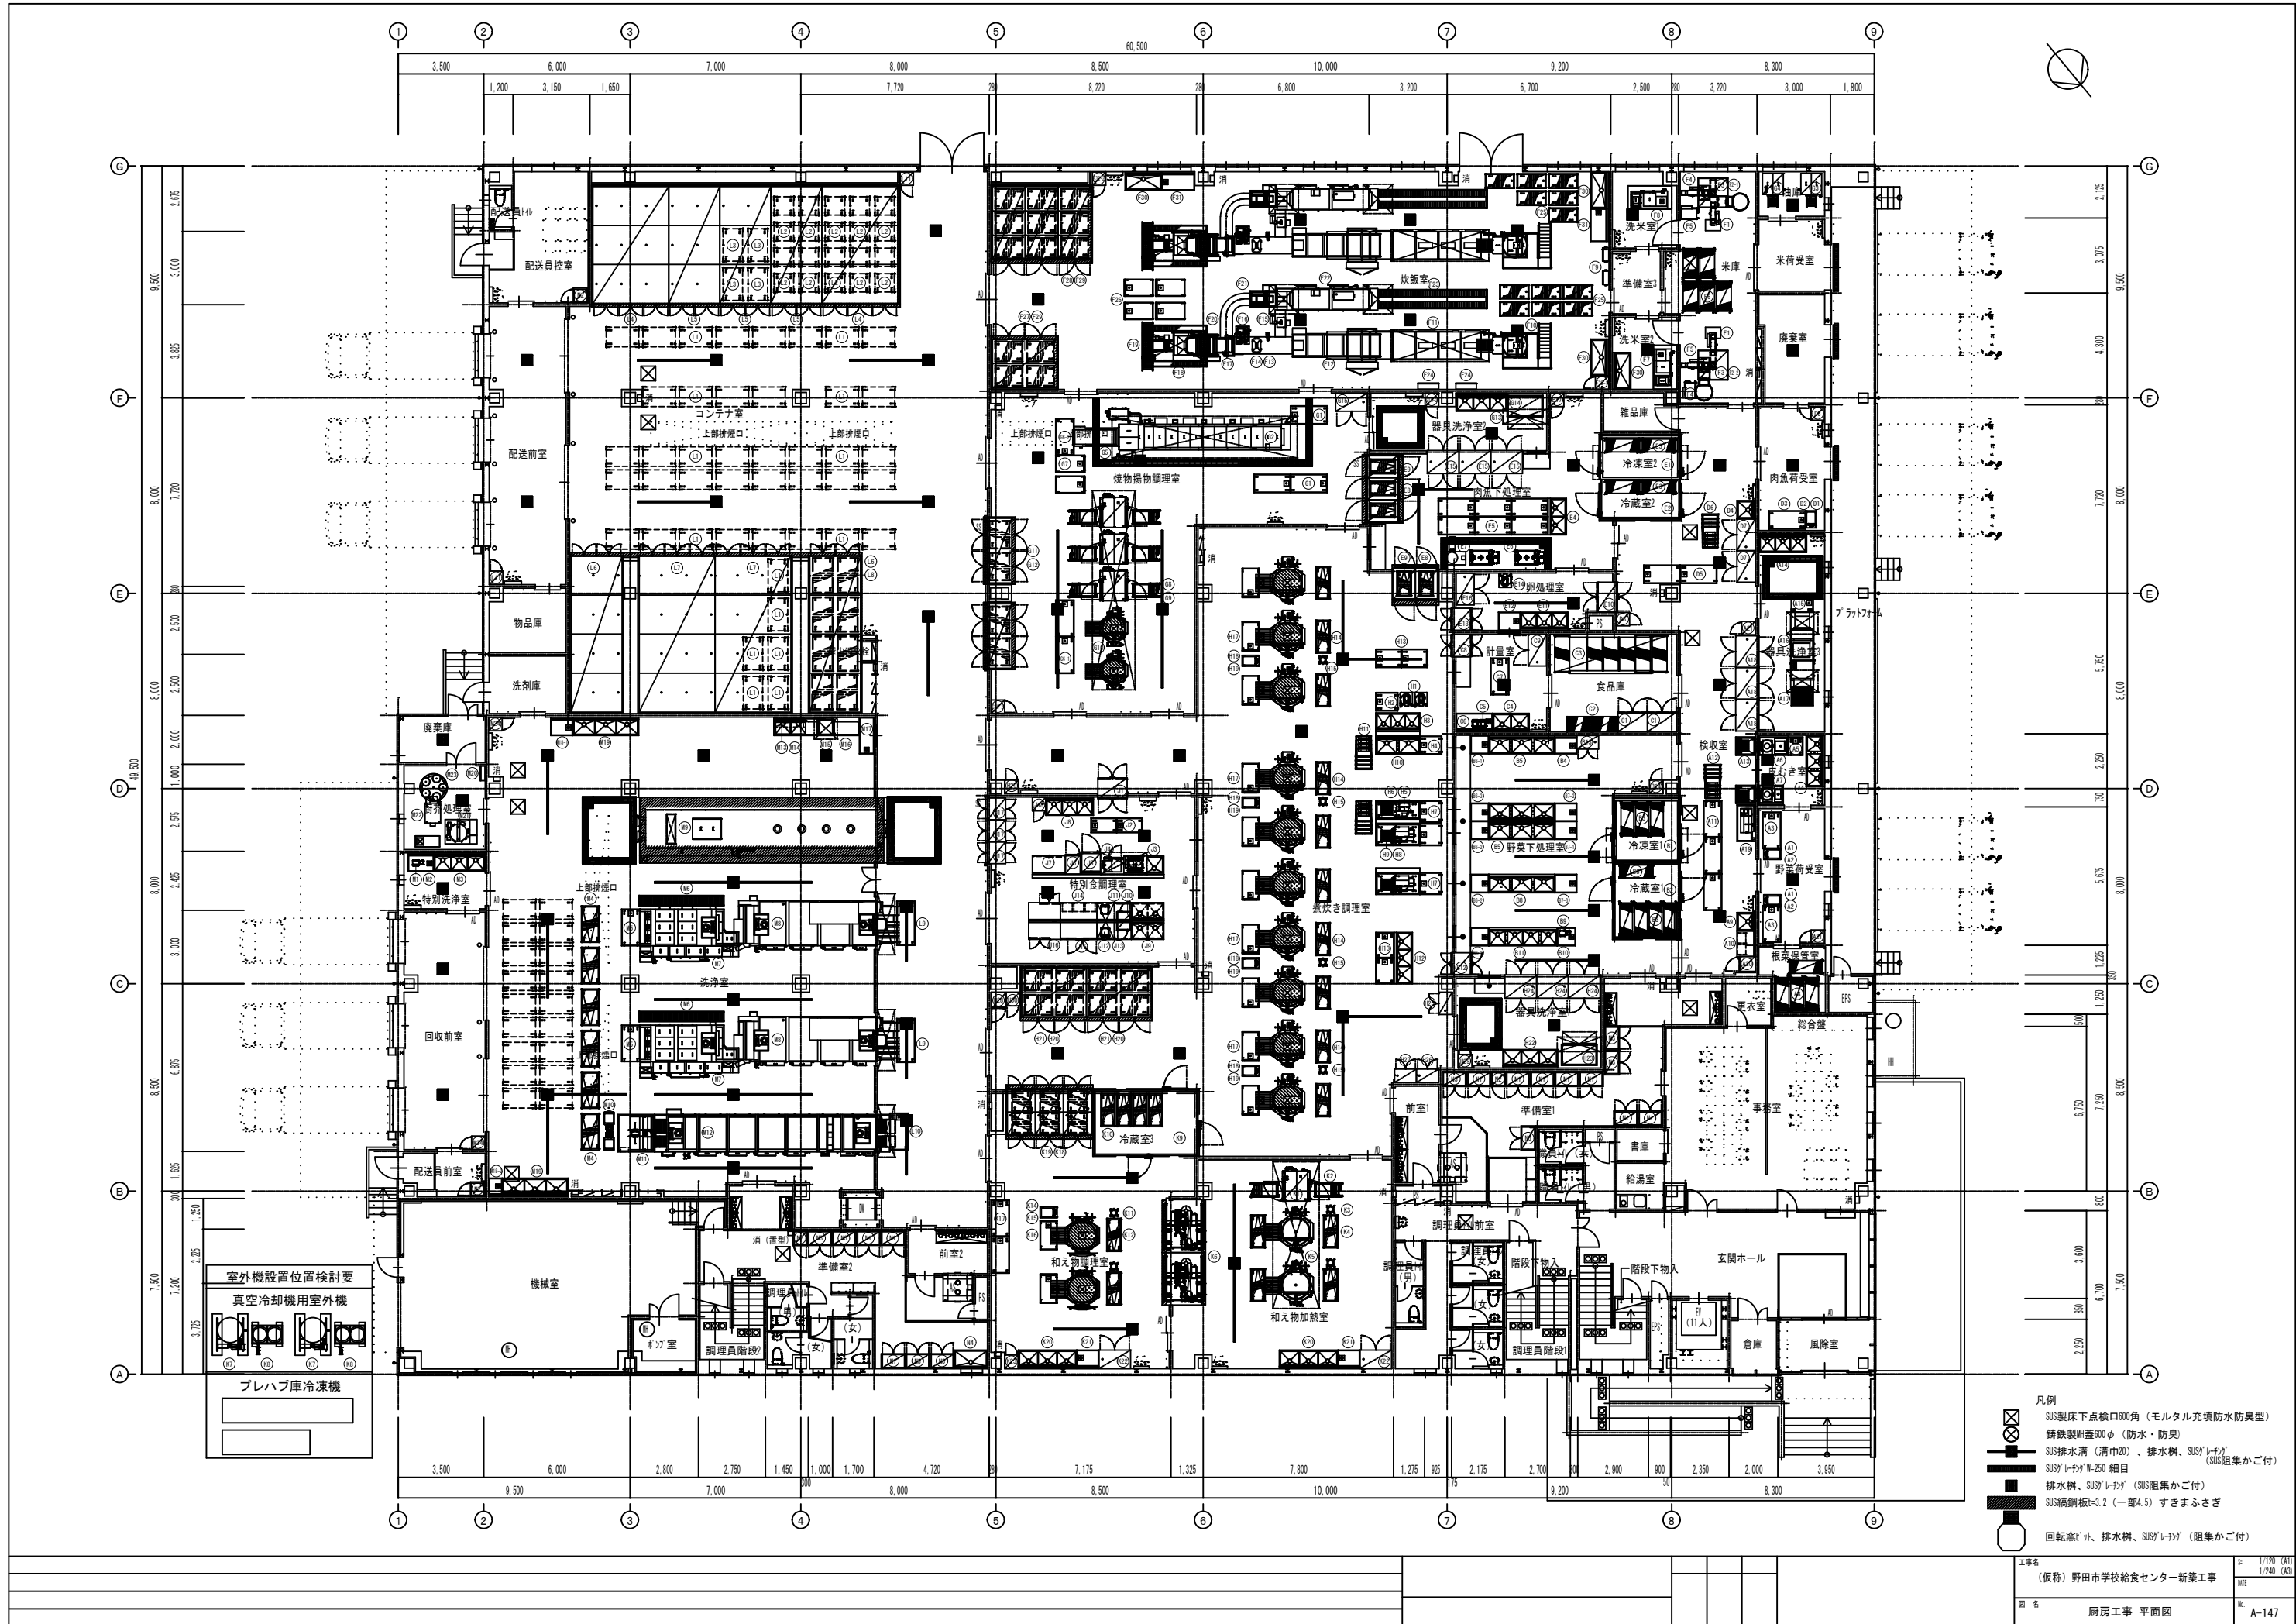

- 凡例
- SUS製床下点検口600角（モルタル充填防水防臭型）
 - 鉄製排水蓋600φ（防水・防臭）
 - SUS排水溝（溝巾20）、排水樹、SUS'レナゲ（SUS阻集かご付）
 - SUS'レナゲW-250 細目
 - 排水樹、SUS'レナゲ（SUS阻集かご付）
 - SUS結鋼板t=3.2（一部4.5）すきまふさぎ
 - 回転窯'ハ、排水樹、SUS'レナゲ（阻集かご付）