


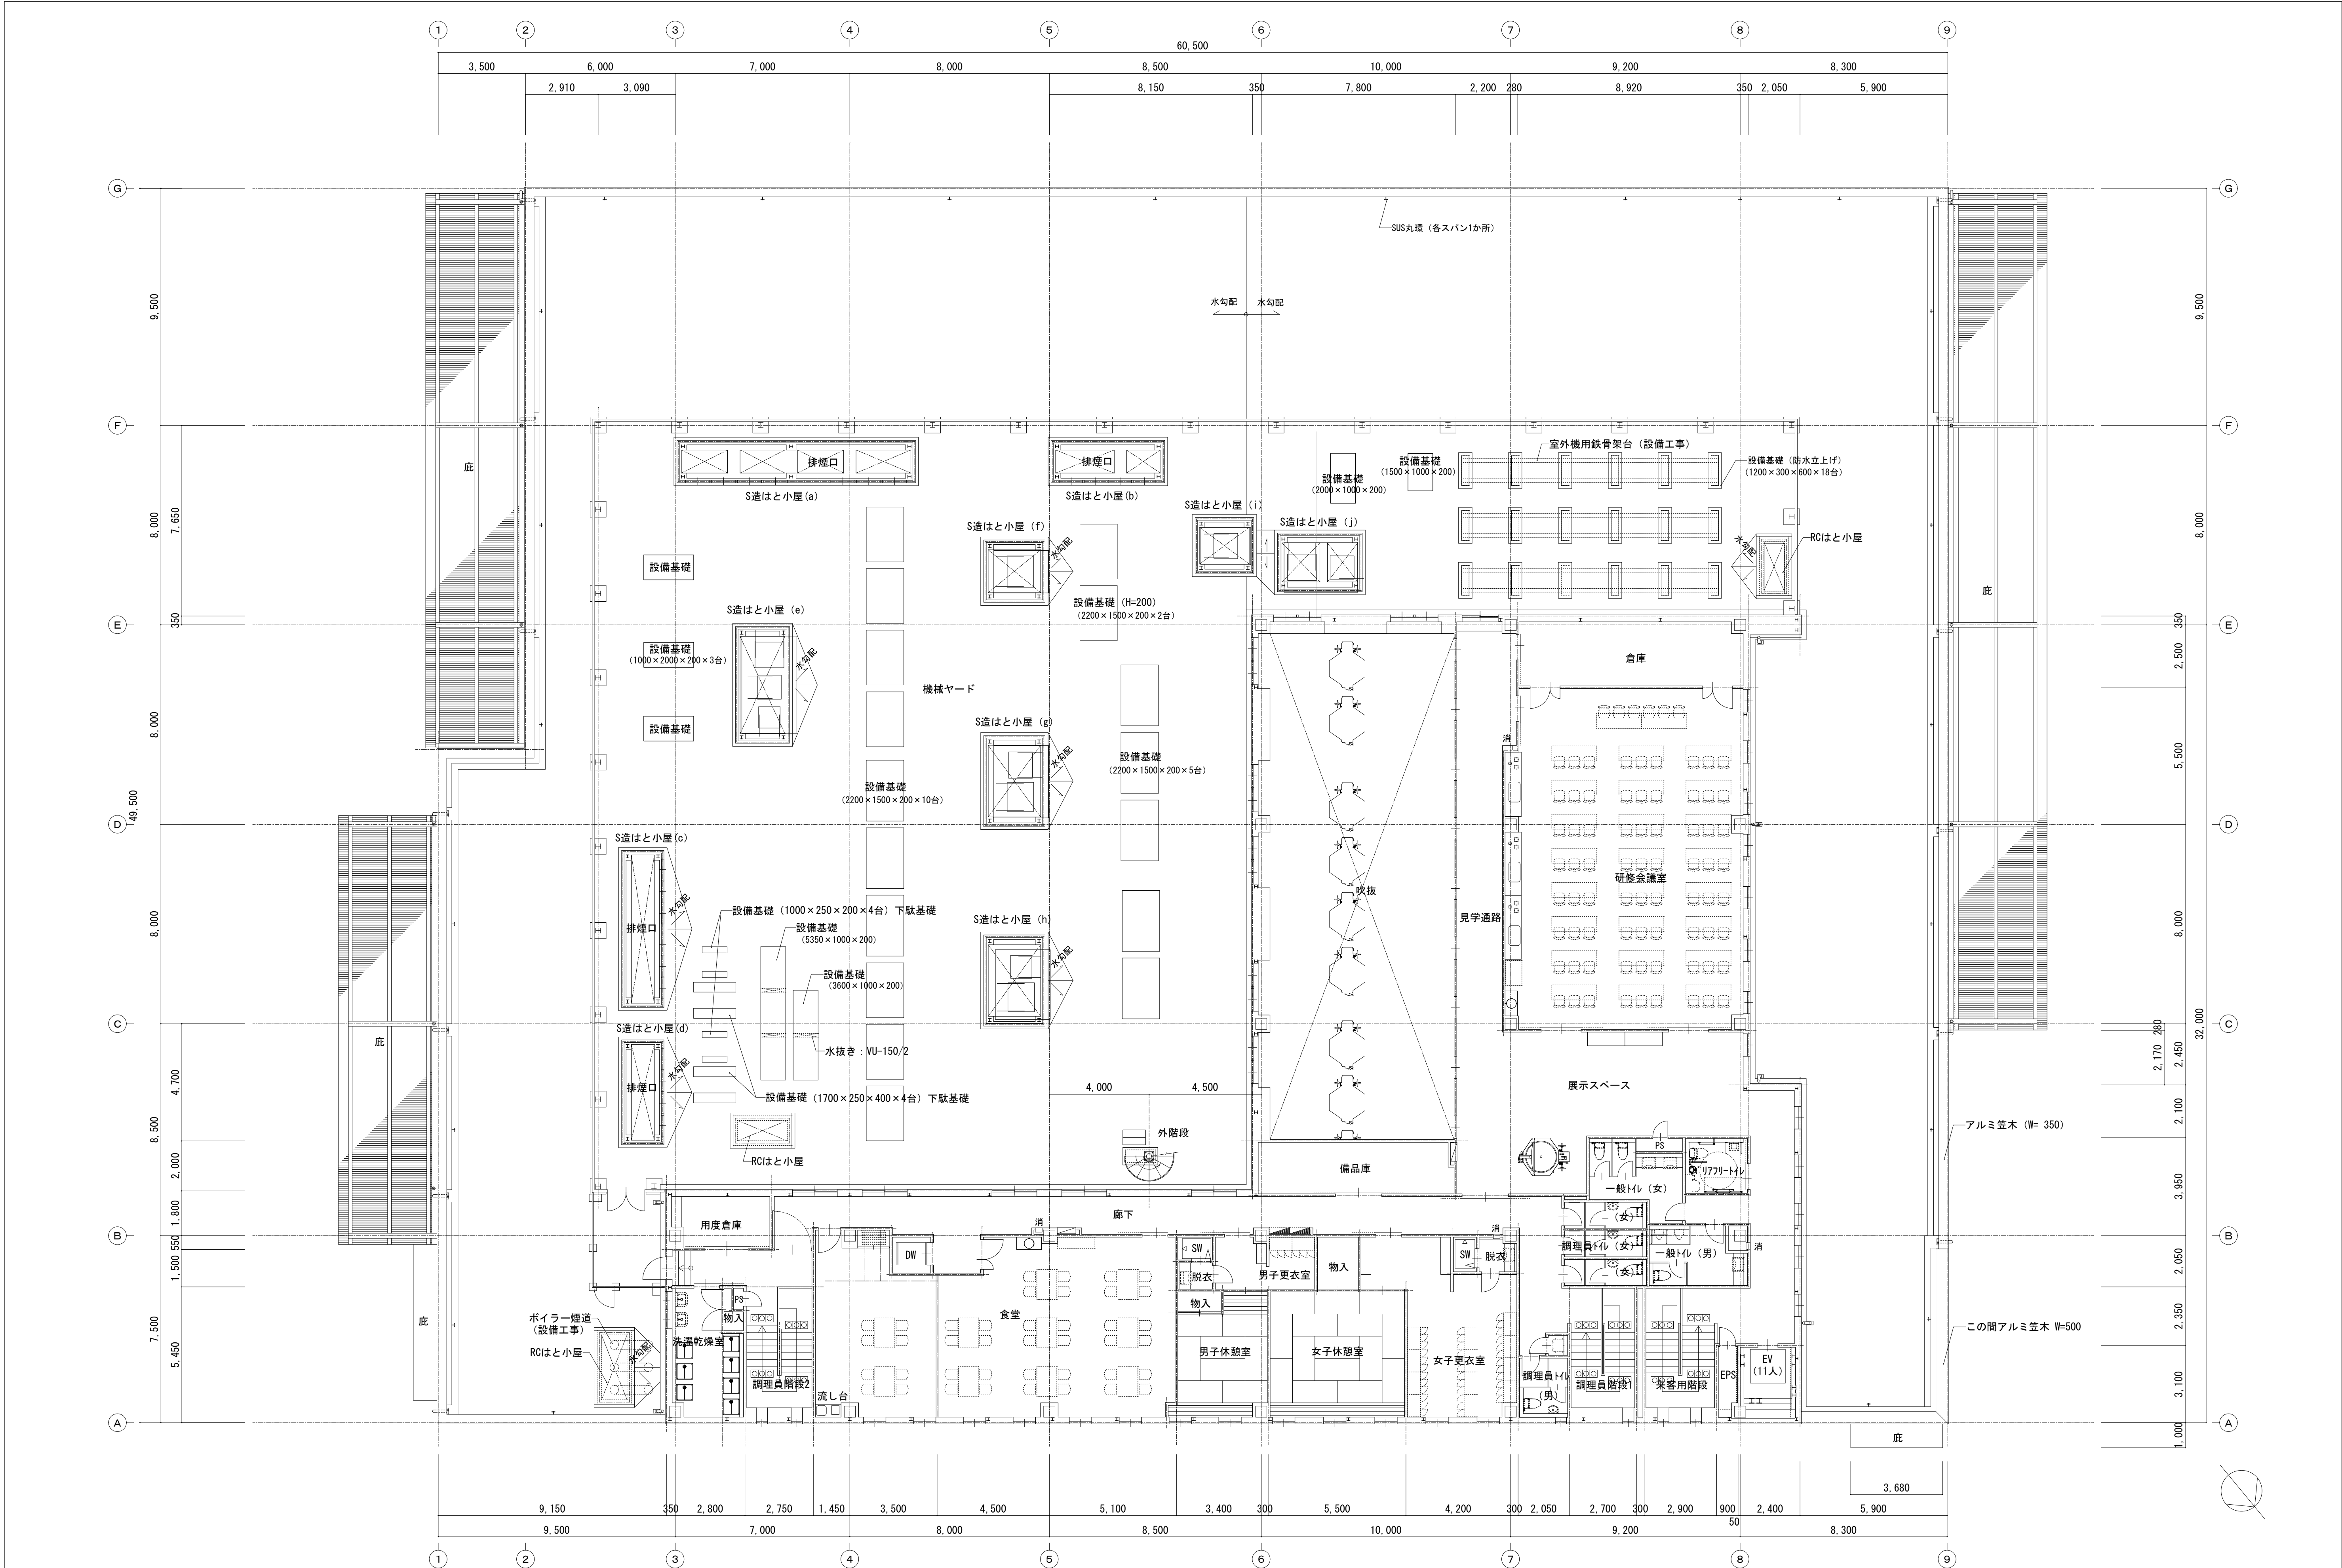

				工事名	S= 1/120 (A1)
				(仮称) 野田市学校給食センター新築工事	1/240 (A3)
				図名	DATE
				2階平面図	R06.07
					No.
					A-020