
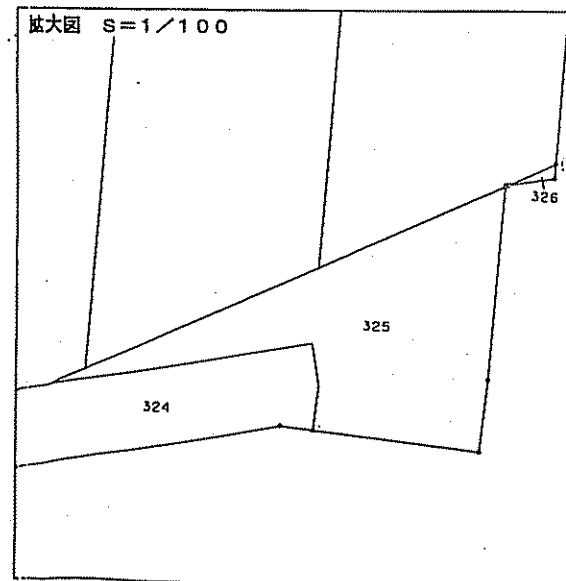
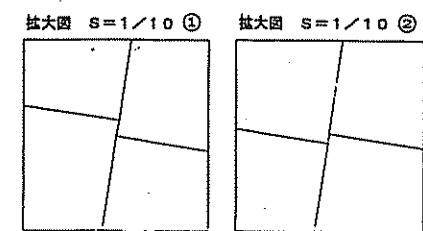
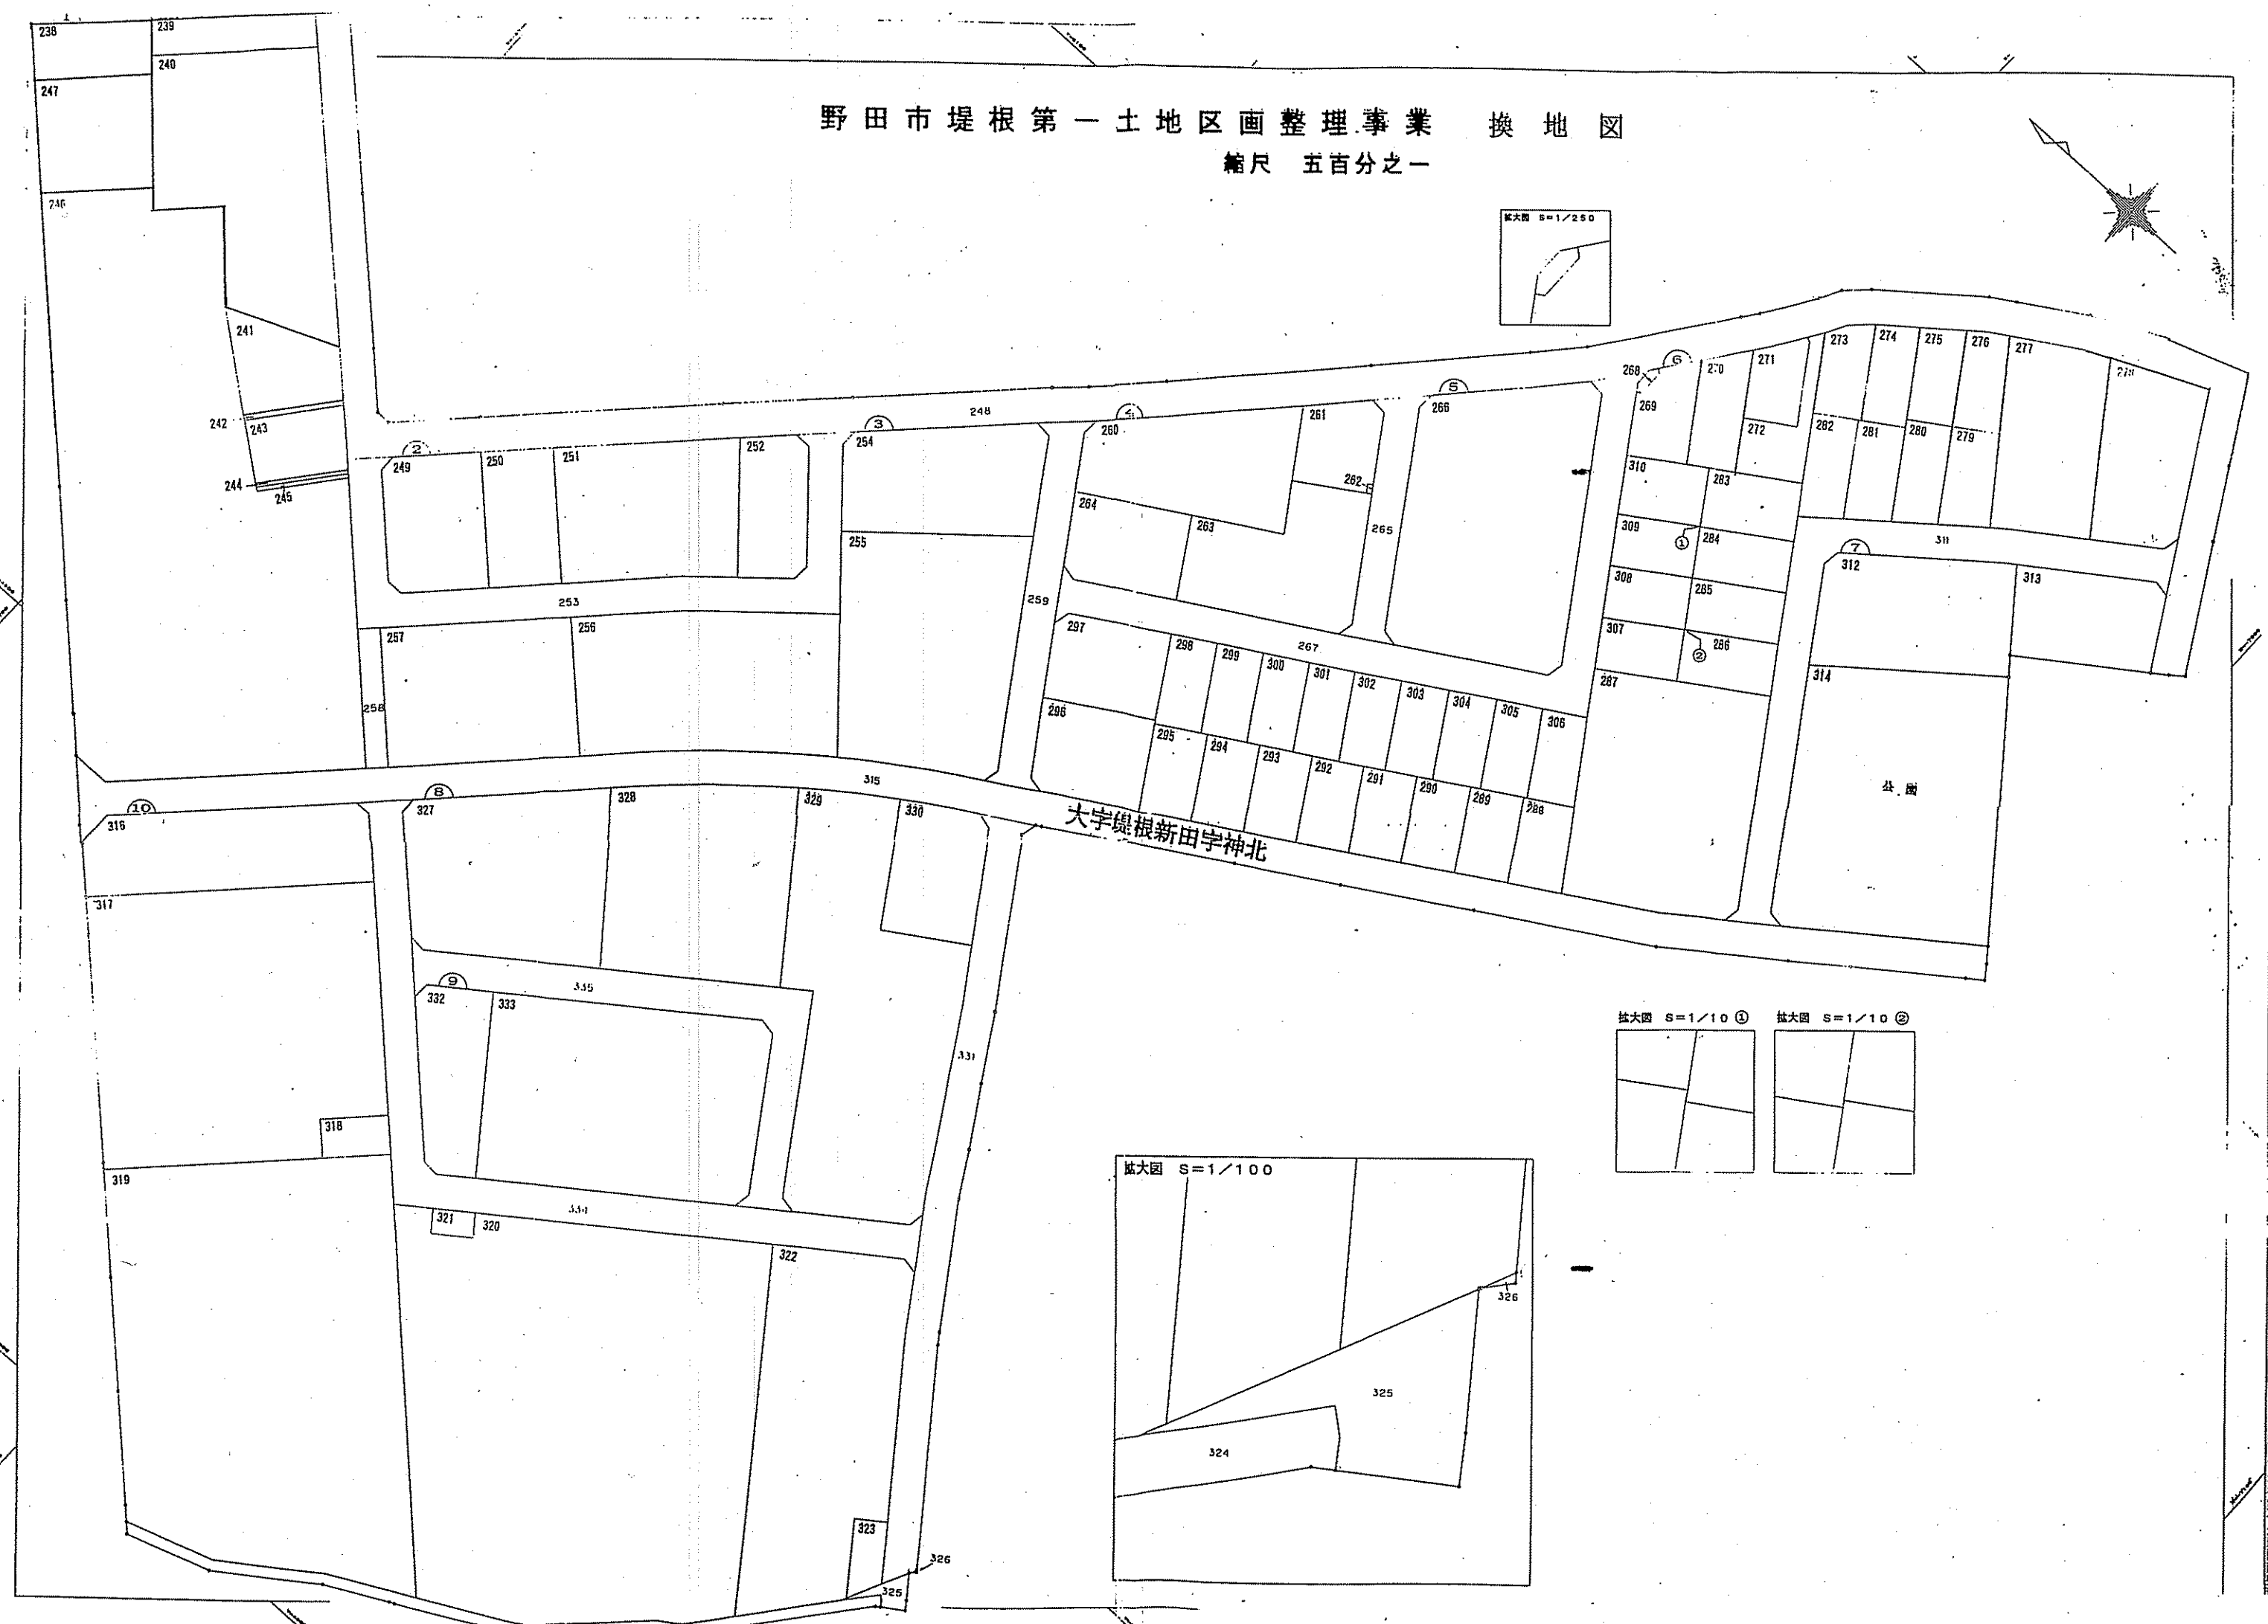
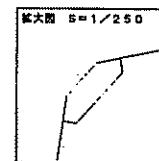


野田市堤根第一土地区画整理事業 換地図


縮尺 五百分之一

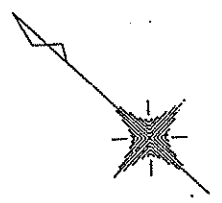

地番区域	堤根新田字神北	番号		縮尺	1/500	精度区分	甲 1	座標系番号 又は記号		作成年月日	平成 年 月 日
------	---------	----	--	----	-------	------	-----	---------------	--	-------	----------

この図は参考図であり境界を証明するものではありません。


野田市

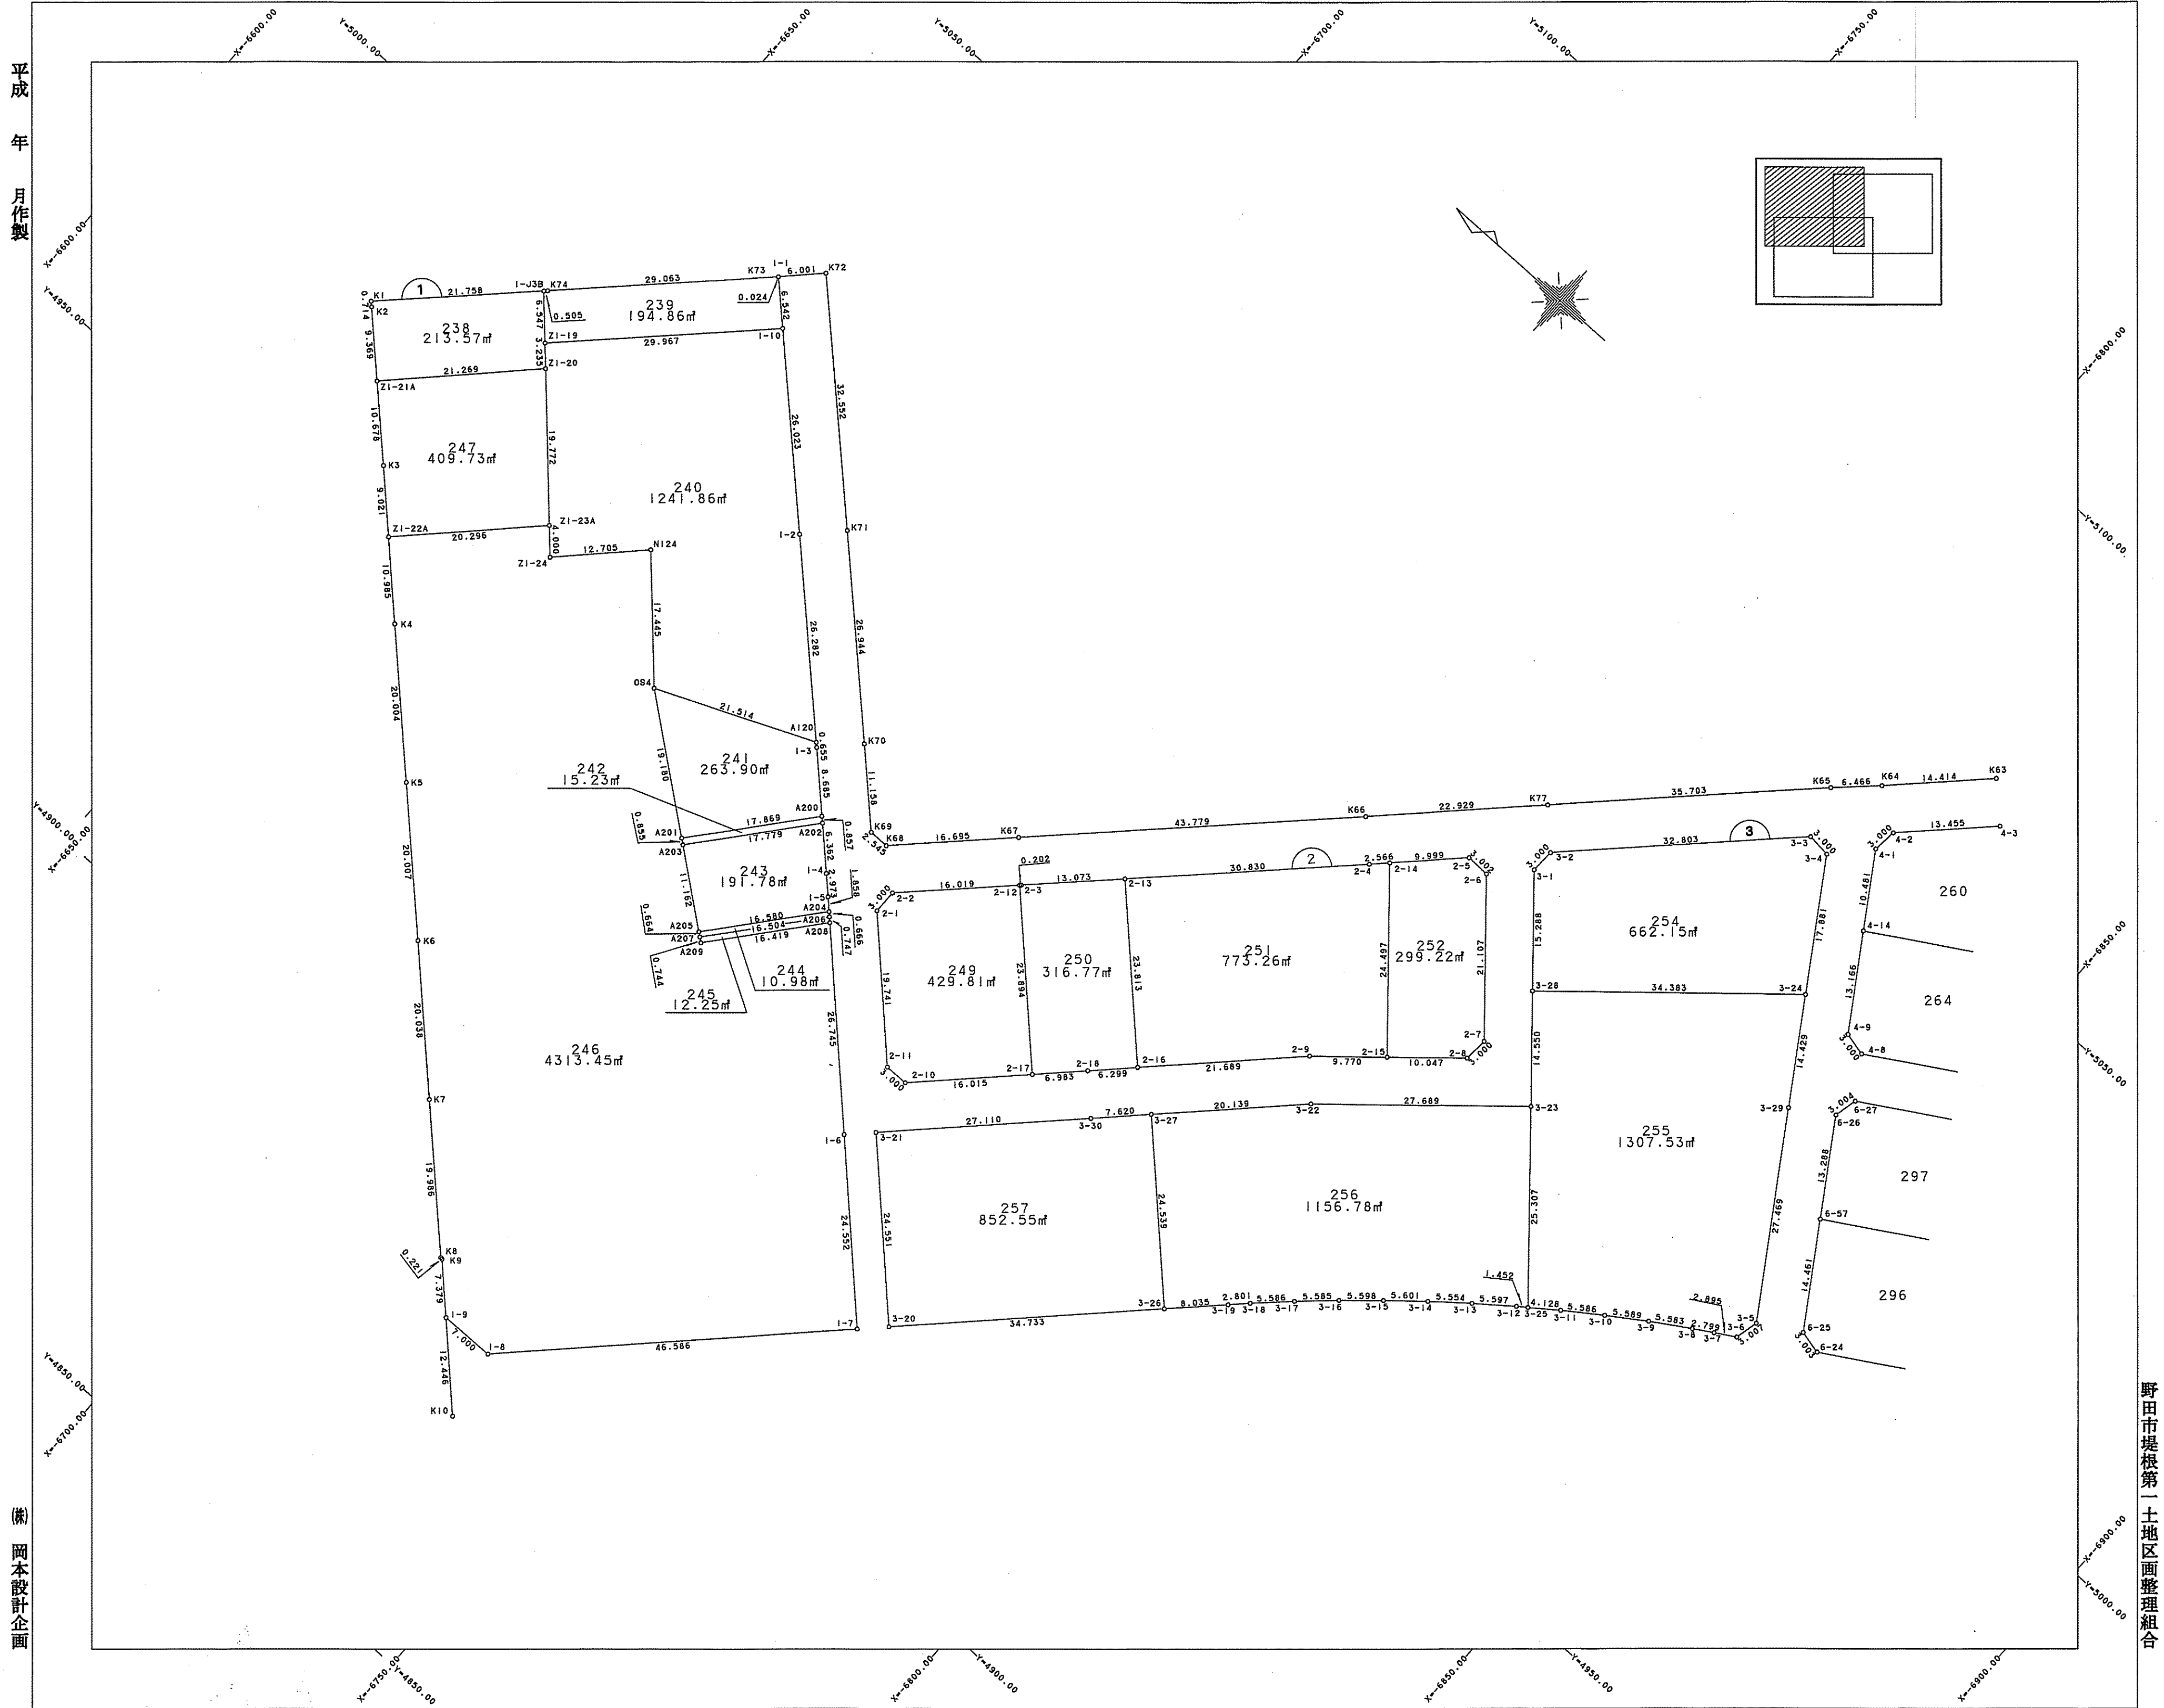

地番区域	堤根新田字神北	番号	縮尺 1/500	精度区分 甲 1	座標系番号 又は記号	作成年月日	平成 年 月 日
------	---------	----	----------	----------	---------------	-------	----------

この図は参考図であり境界を証明するものではありません。

野田市

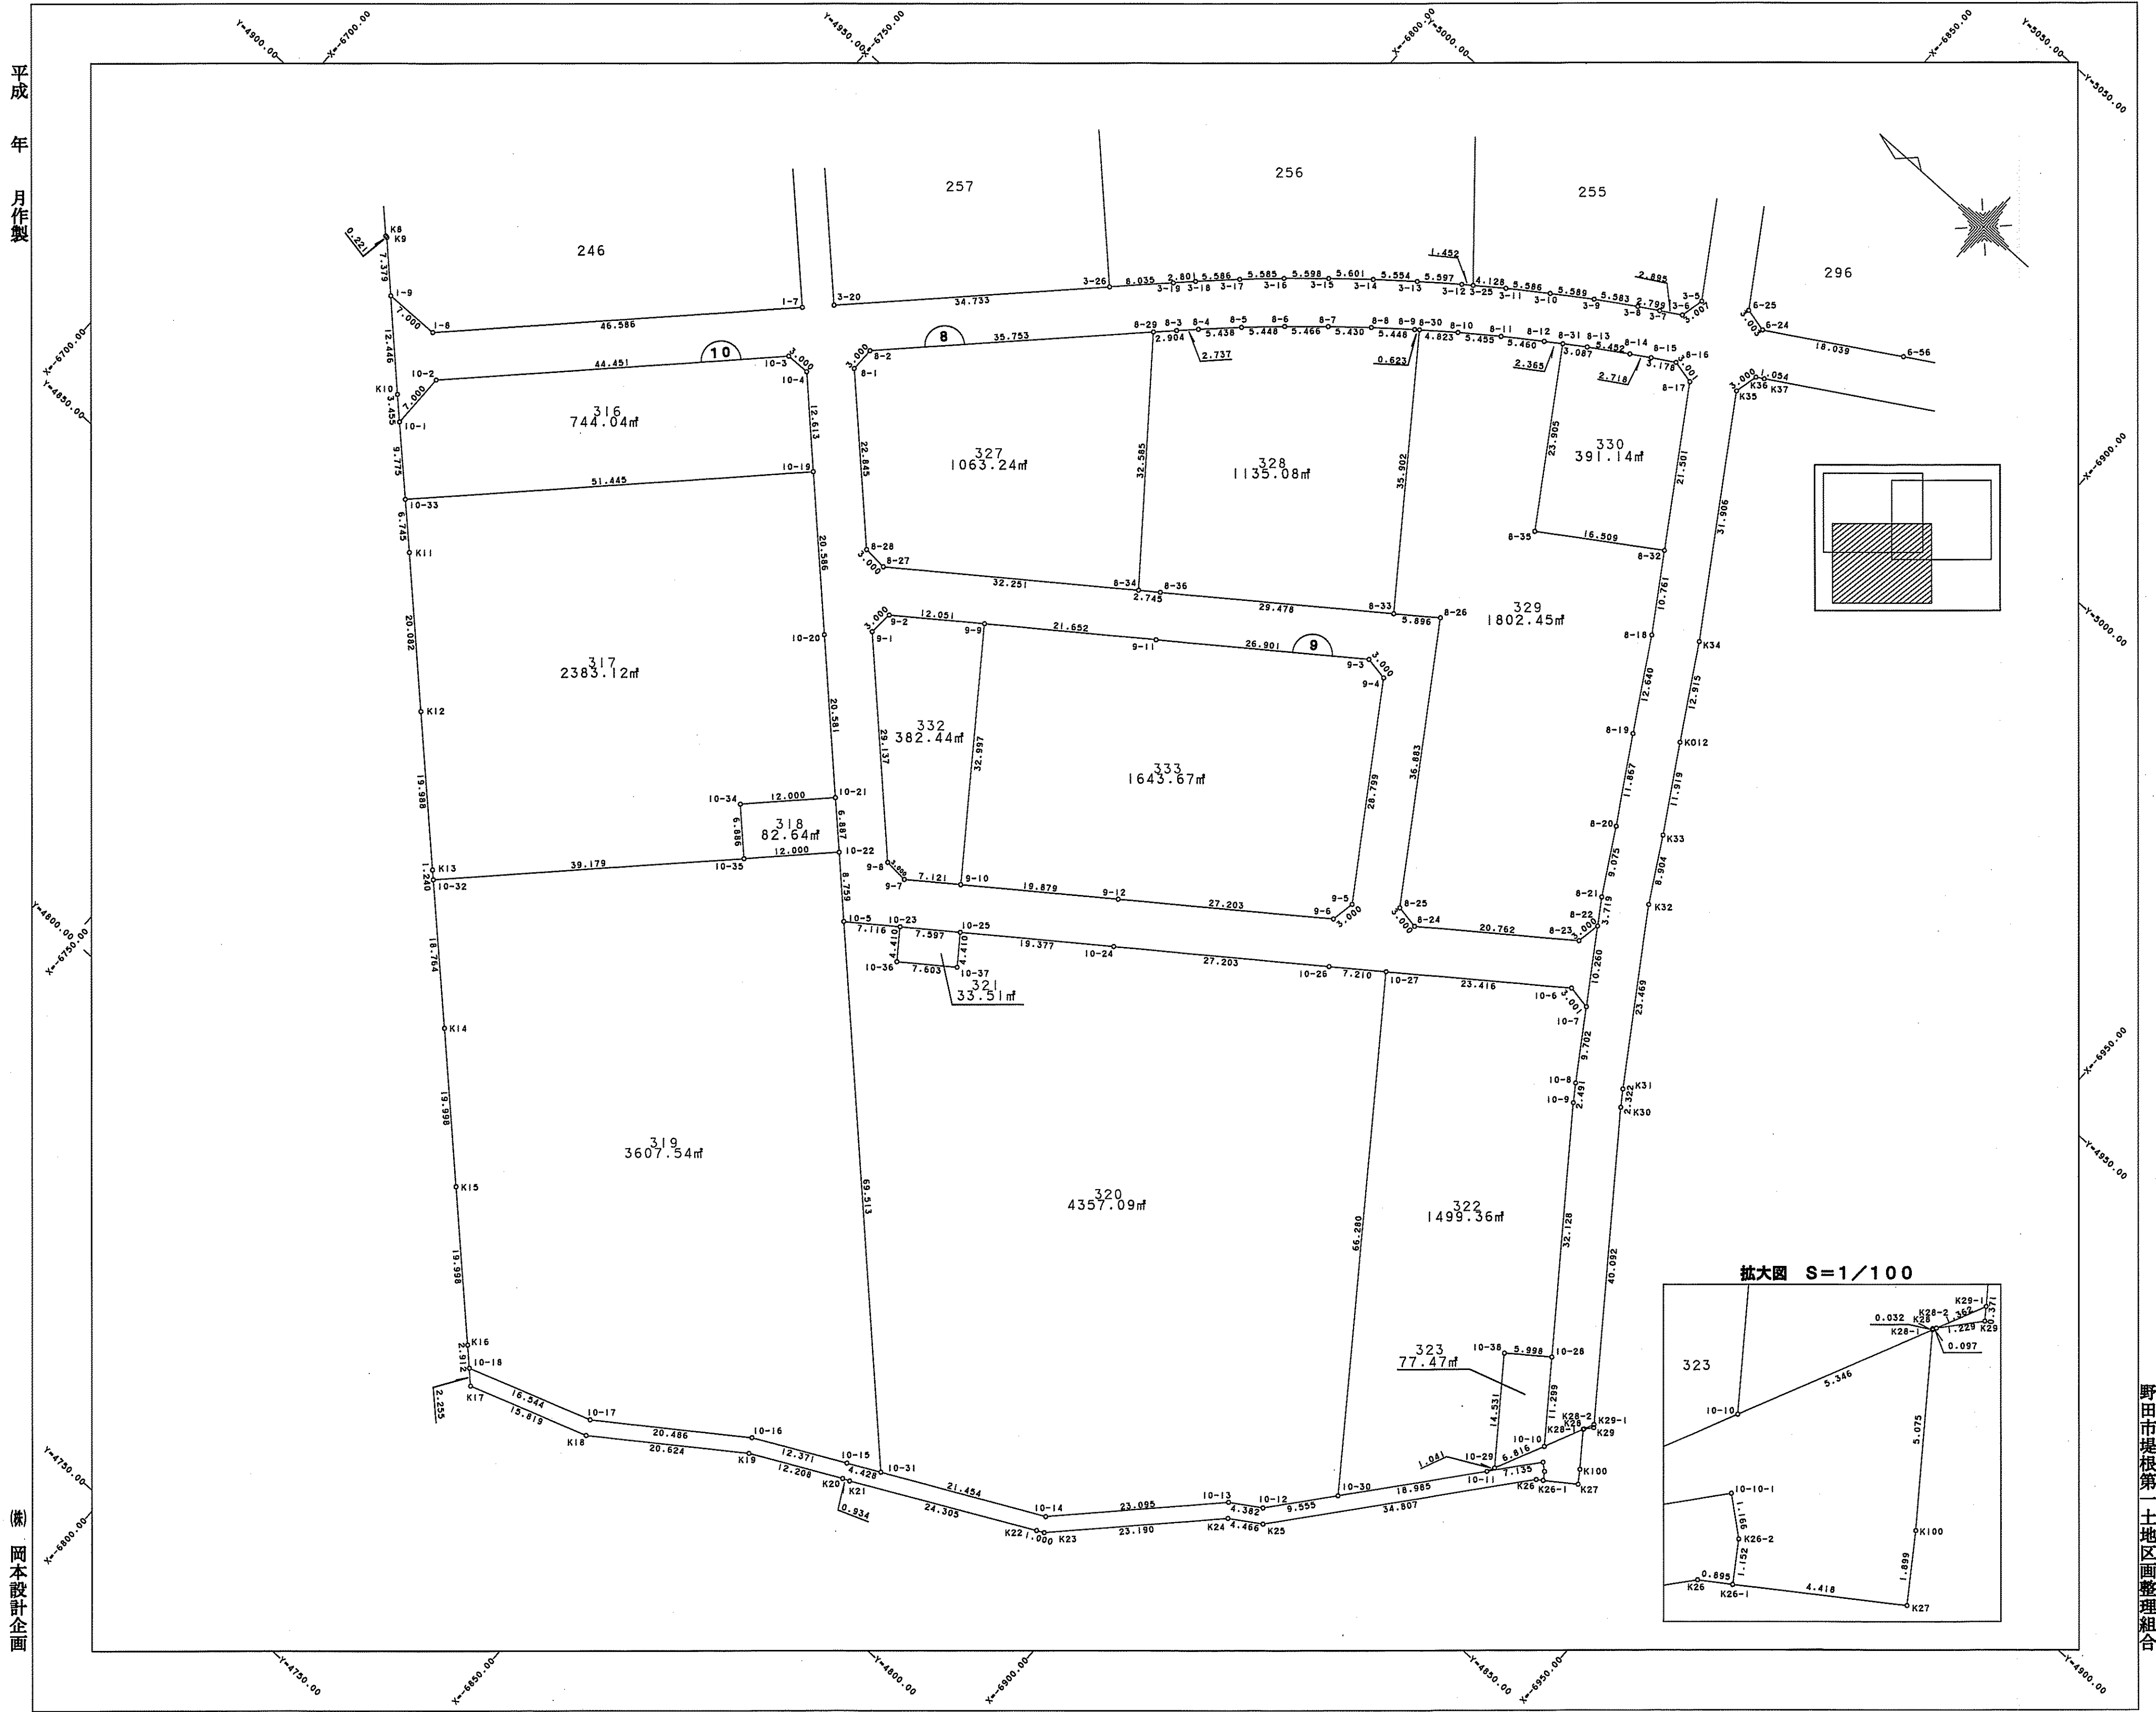

地番区域	堤根新田字神北	番号		縮尺	1/500	精度区分	甲 1	座標系番号 又は記号		作成年月日	平成 年 月 日
------	---------	----	--	----	-------	------	-----	---------------	--	-------	----------

この図は参考図であり境界を証明するものではありません。

野田市

