



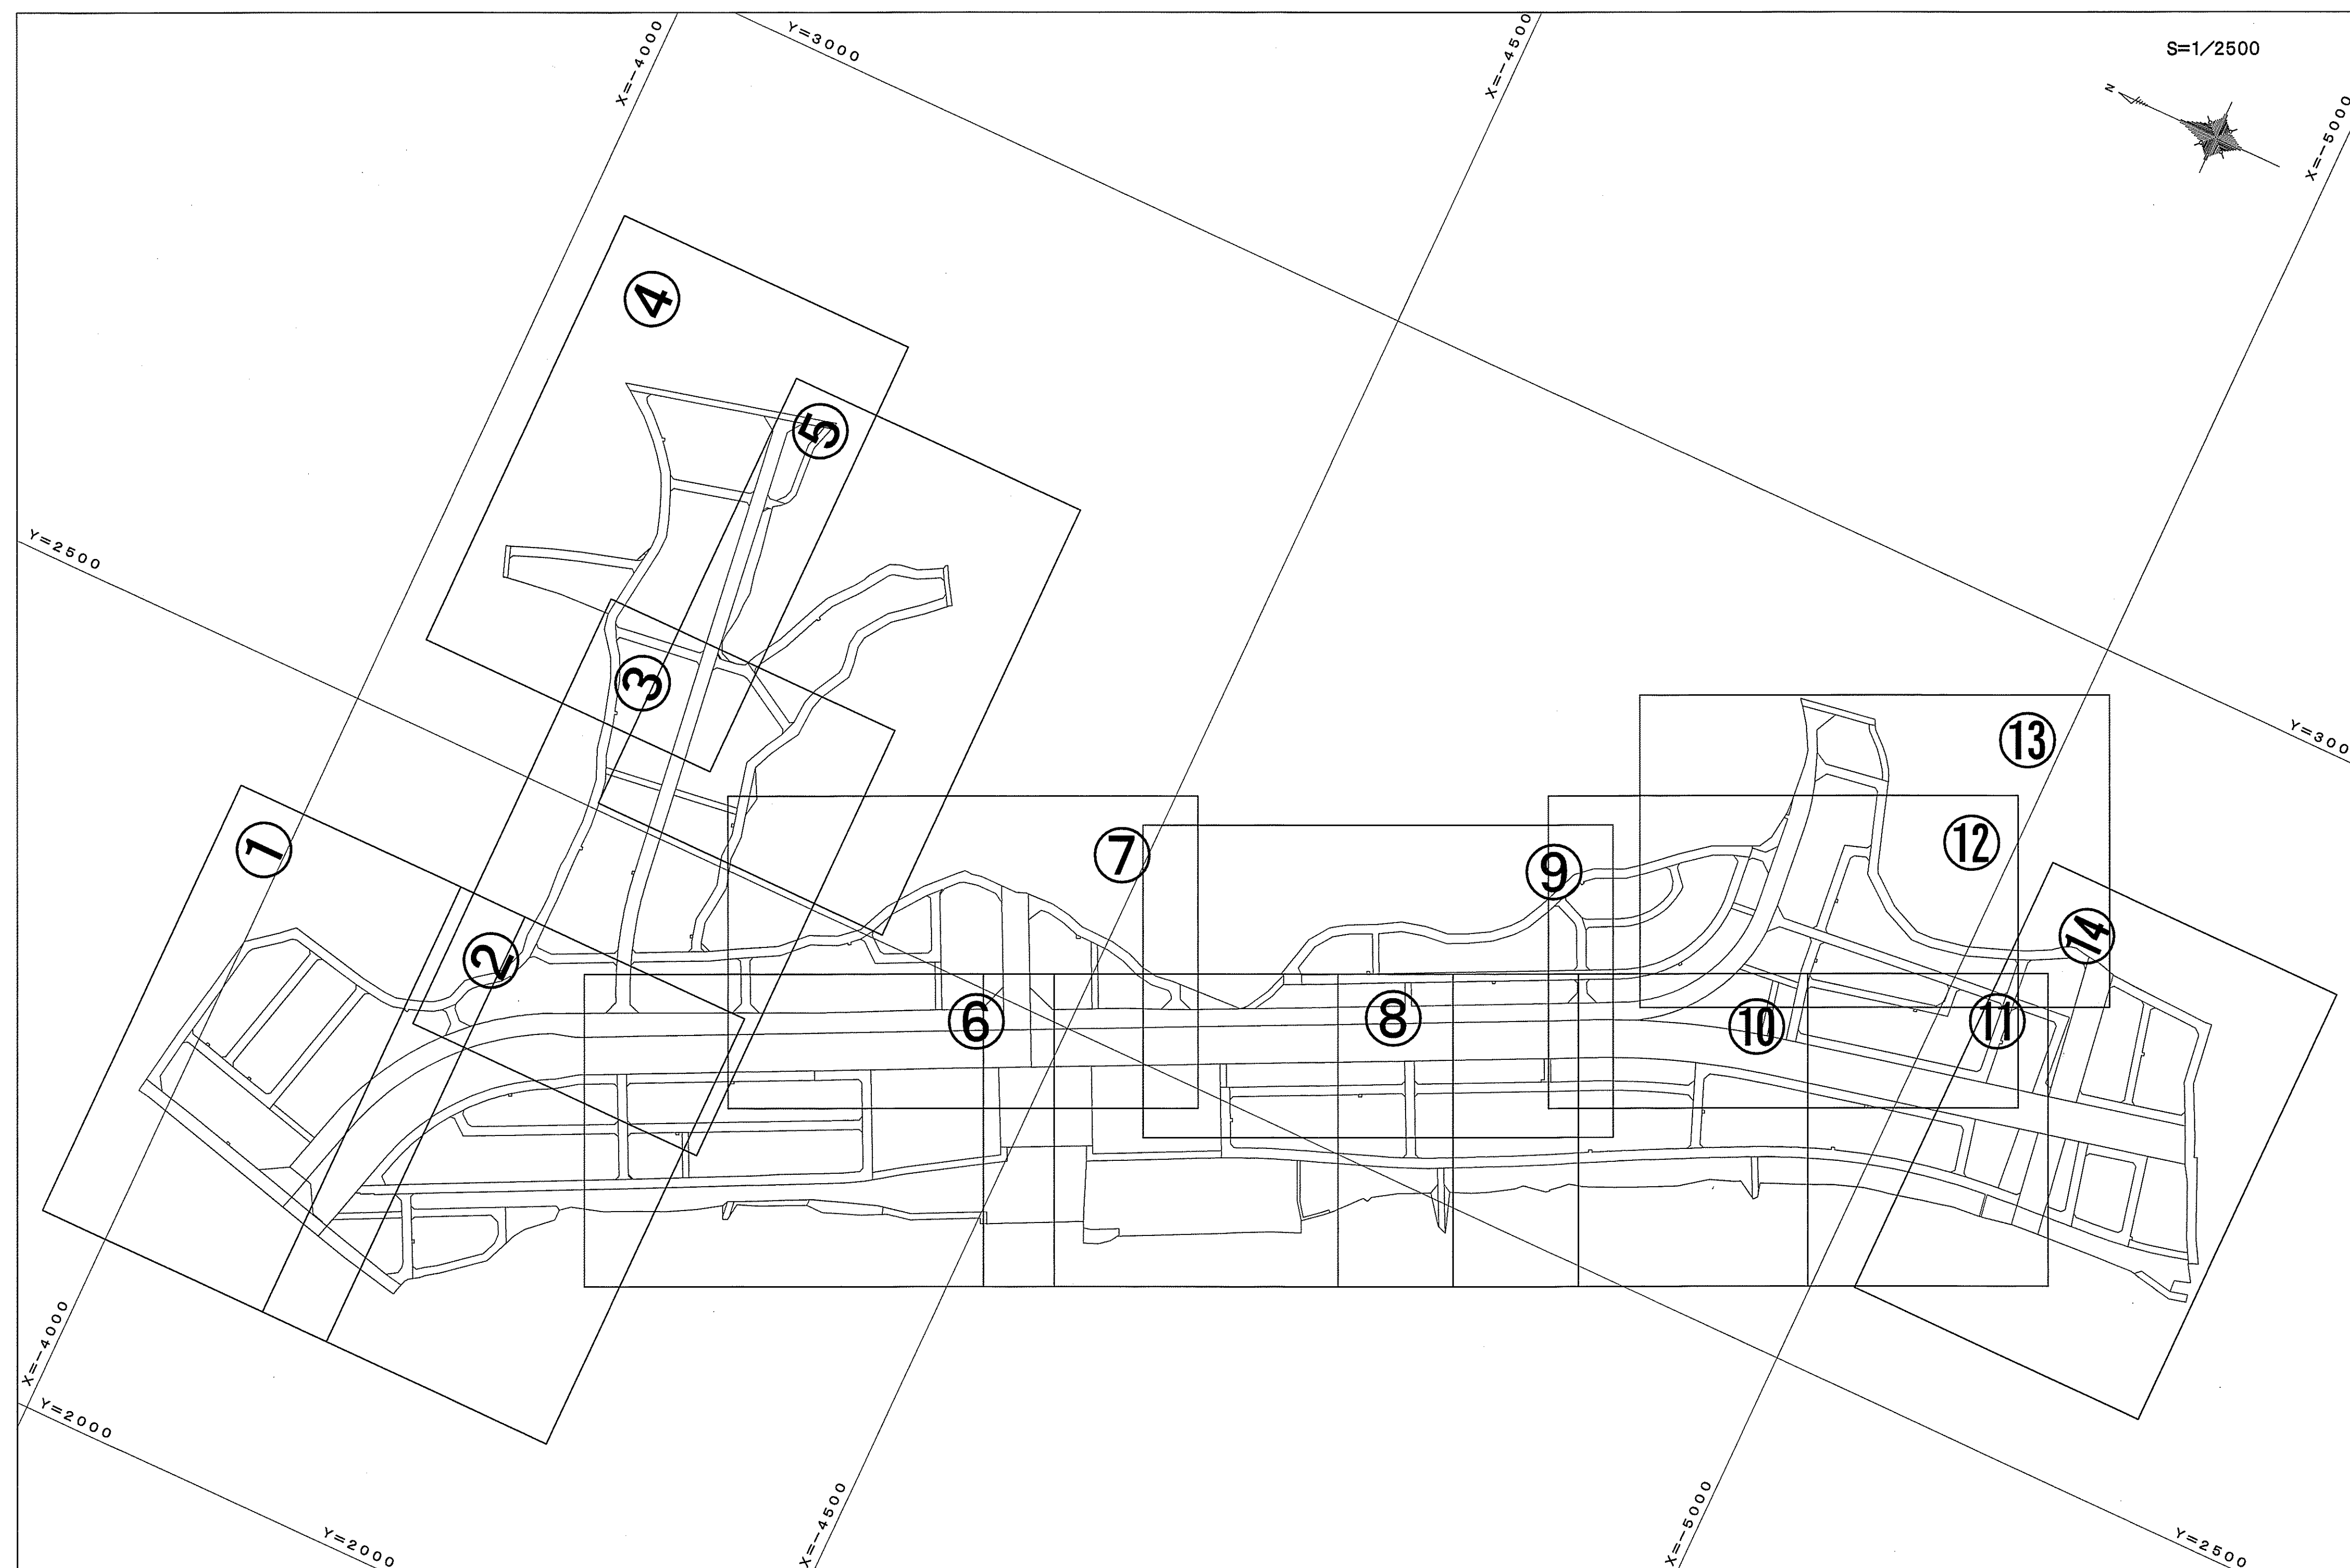

地番区域	清水公園東一丁目	番号	1	縮尺	1/500	精度区分	甲 2	座標系番号 又は記号	IX	作成年月日	平成18年9月1日
------	----------	----	---	----	-------	------	-----	---------------	----	-------	-----------

平成十八年九月一日

東武計画株式会社

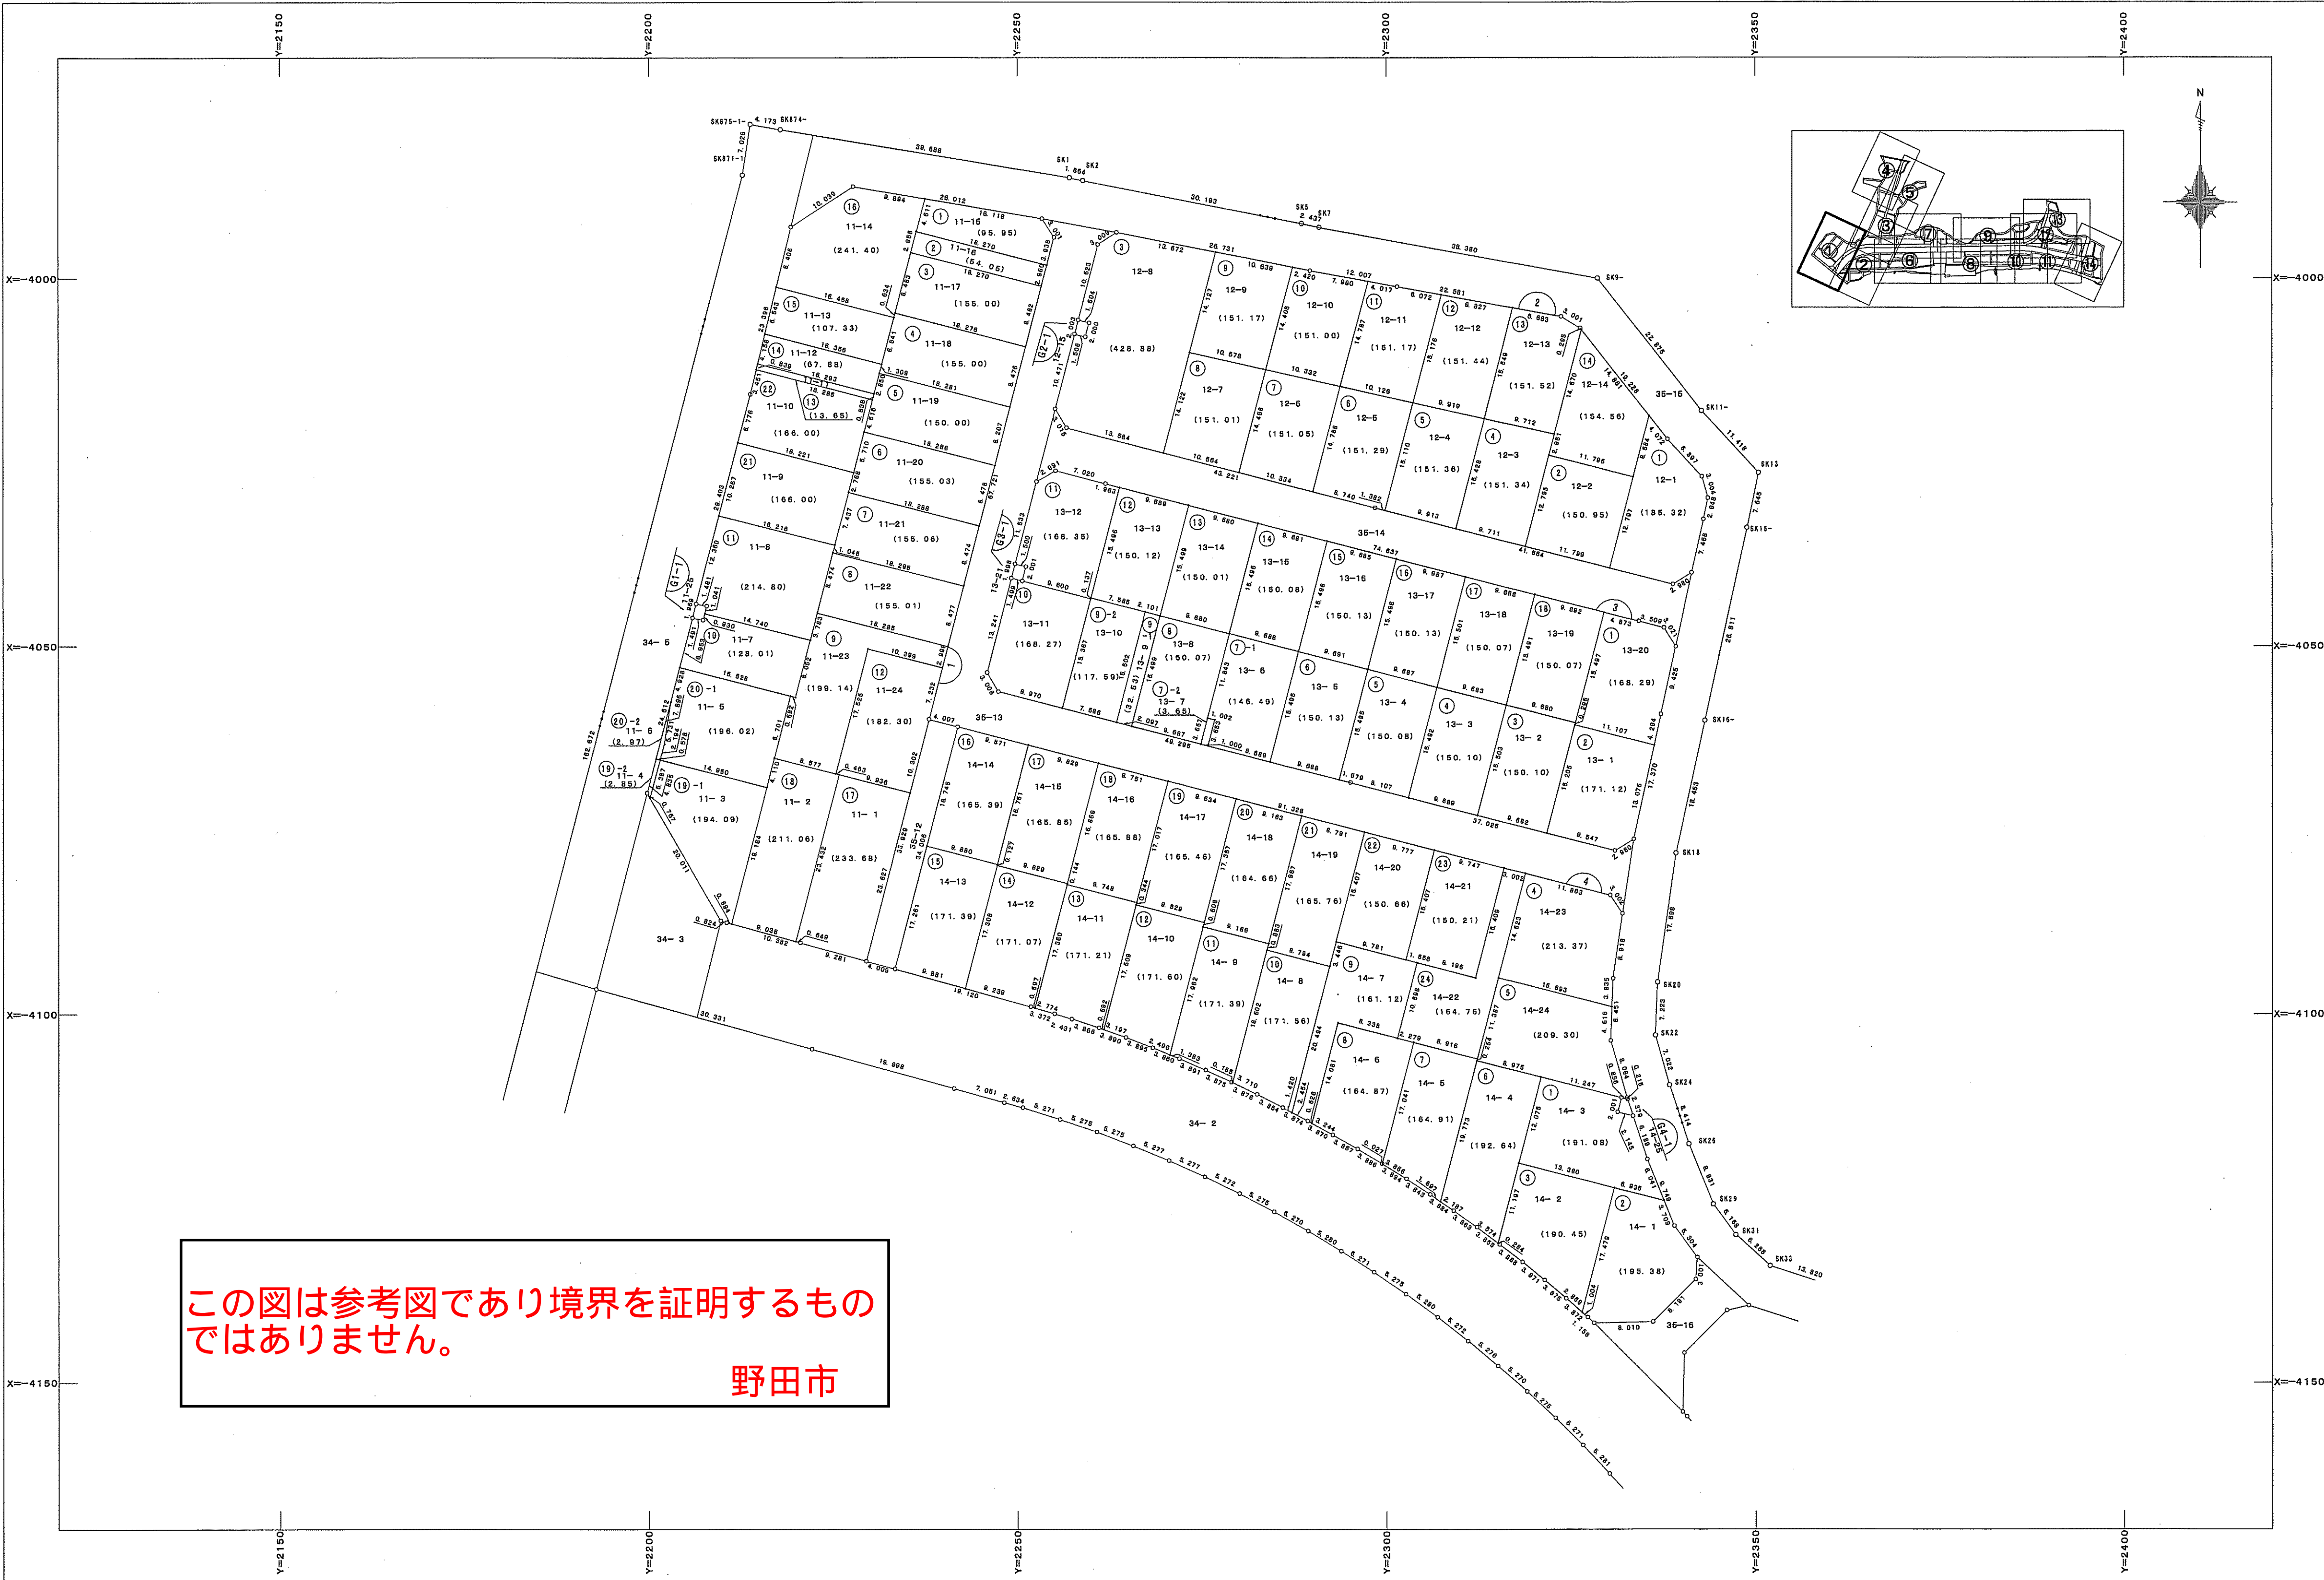


この図は参考図であり境界を証明するものではありません。

野田市

地番区域	清水公園東一丁目	番号	2	縮尺	1/500	精度区分	甲 2	座標系番号 又は記号	IX	作成年月日	平成18年9月1日
------	----------	----	---	----	-------	------	-----	---------------	----	-------	-----------

平成十八年九月一日

東武計画株式会社

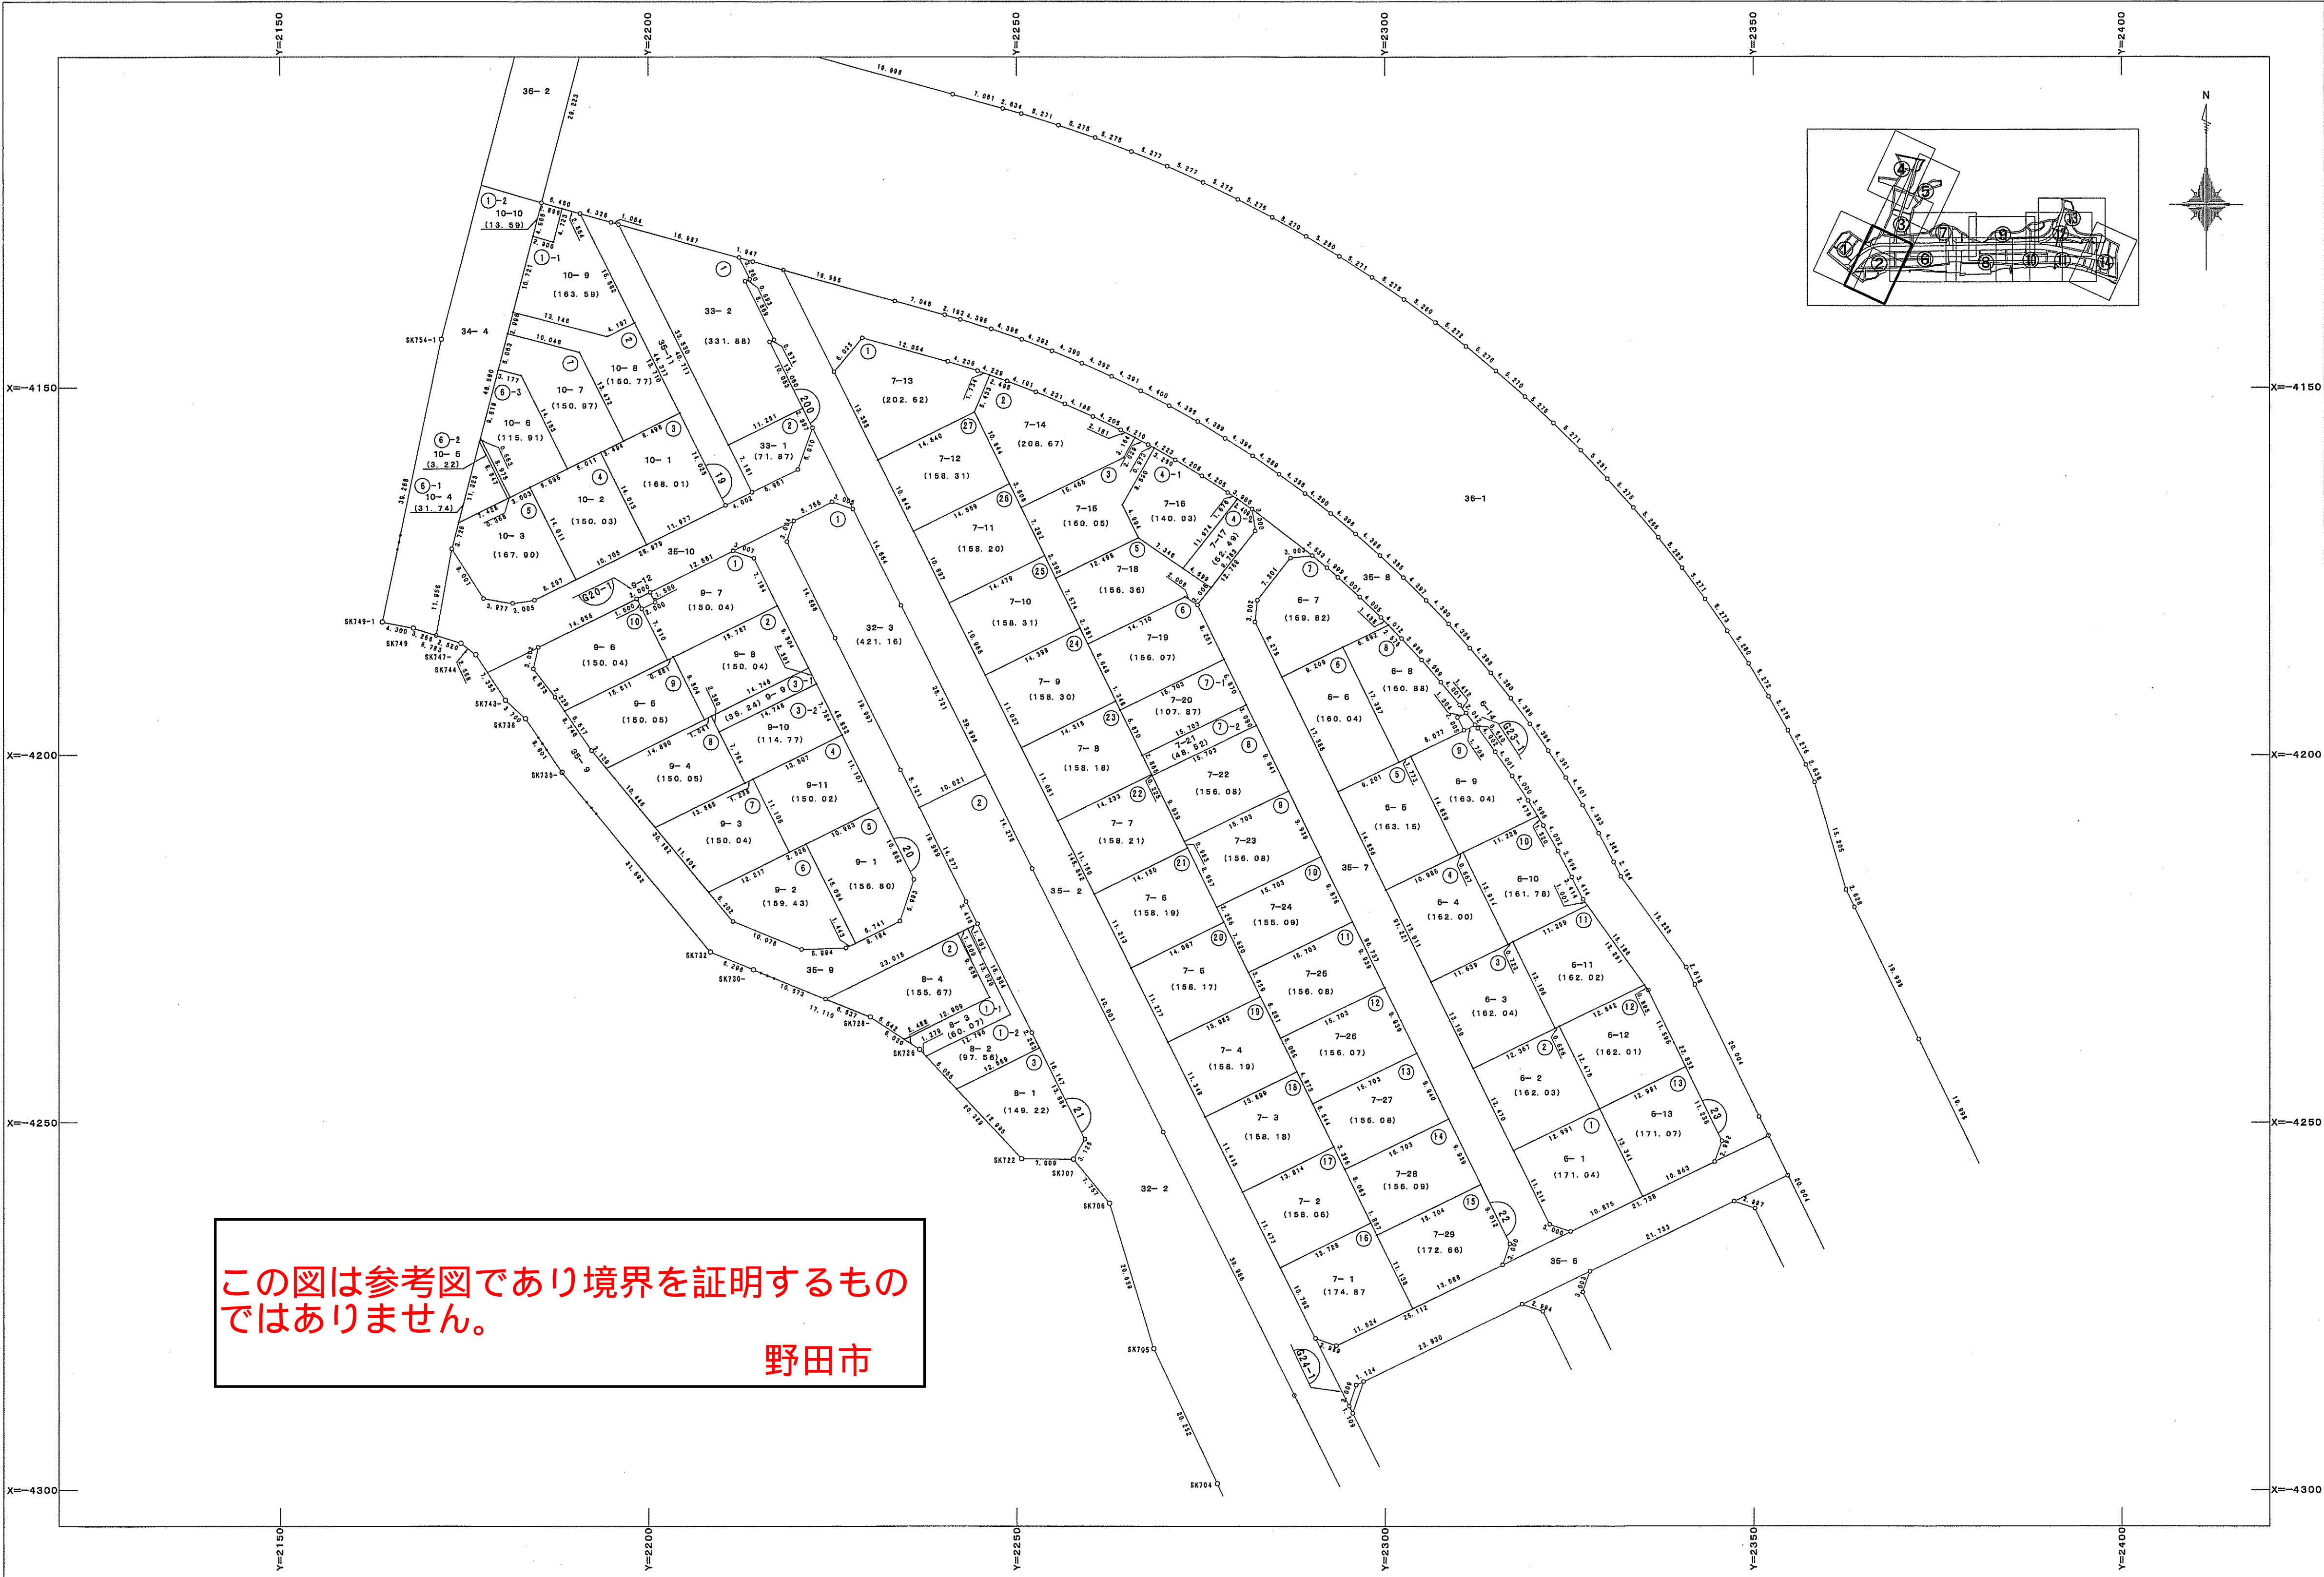


野田市清水公園駅東土地区画整理組合

地番区域	清水公園東一丁目	番号	3	縮尺	1/500	精度区分	甲 2	座標系番号 又は記号	IX	作成年月日	平成18年9月1日
------	----------	----	---	----	-------	------	-----	---------------	----	-------	-----------

平成十八年九月一日

東武計画株式会社

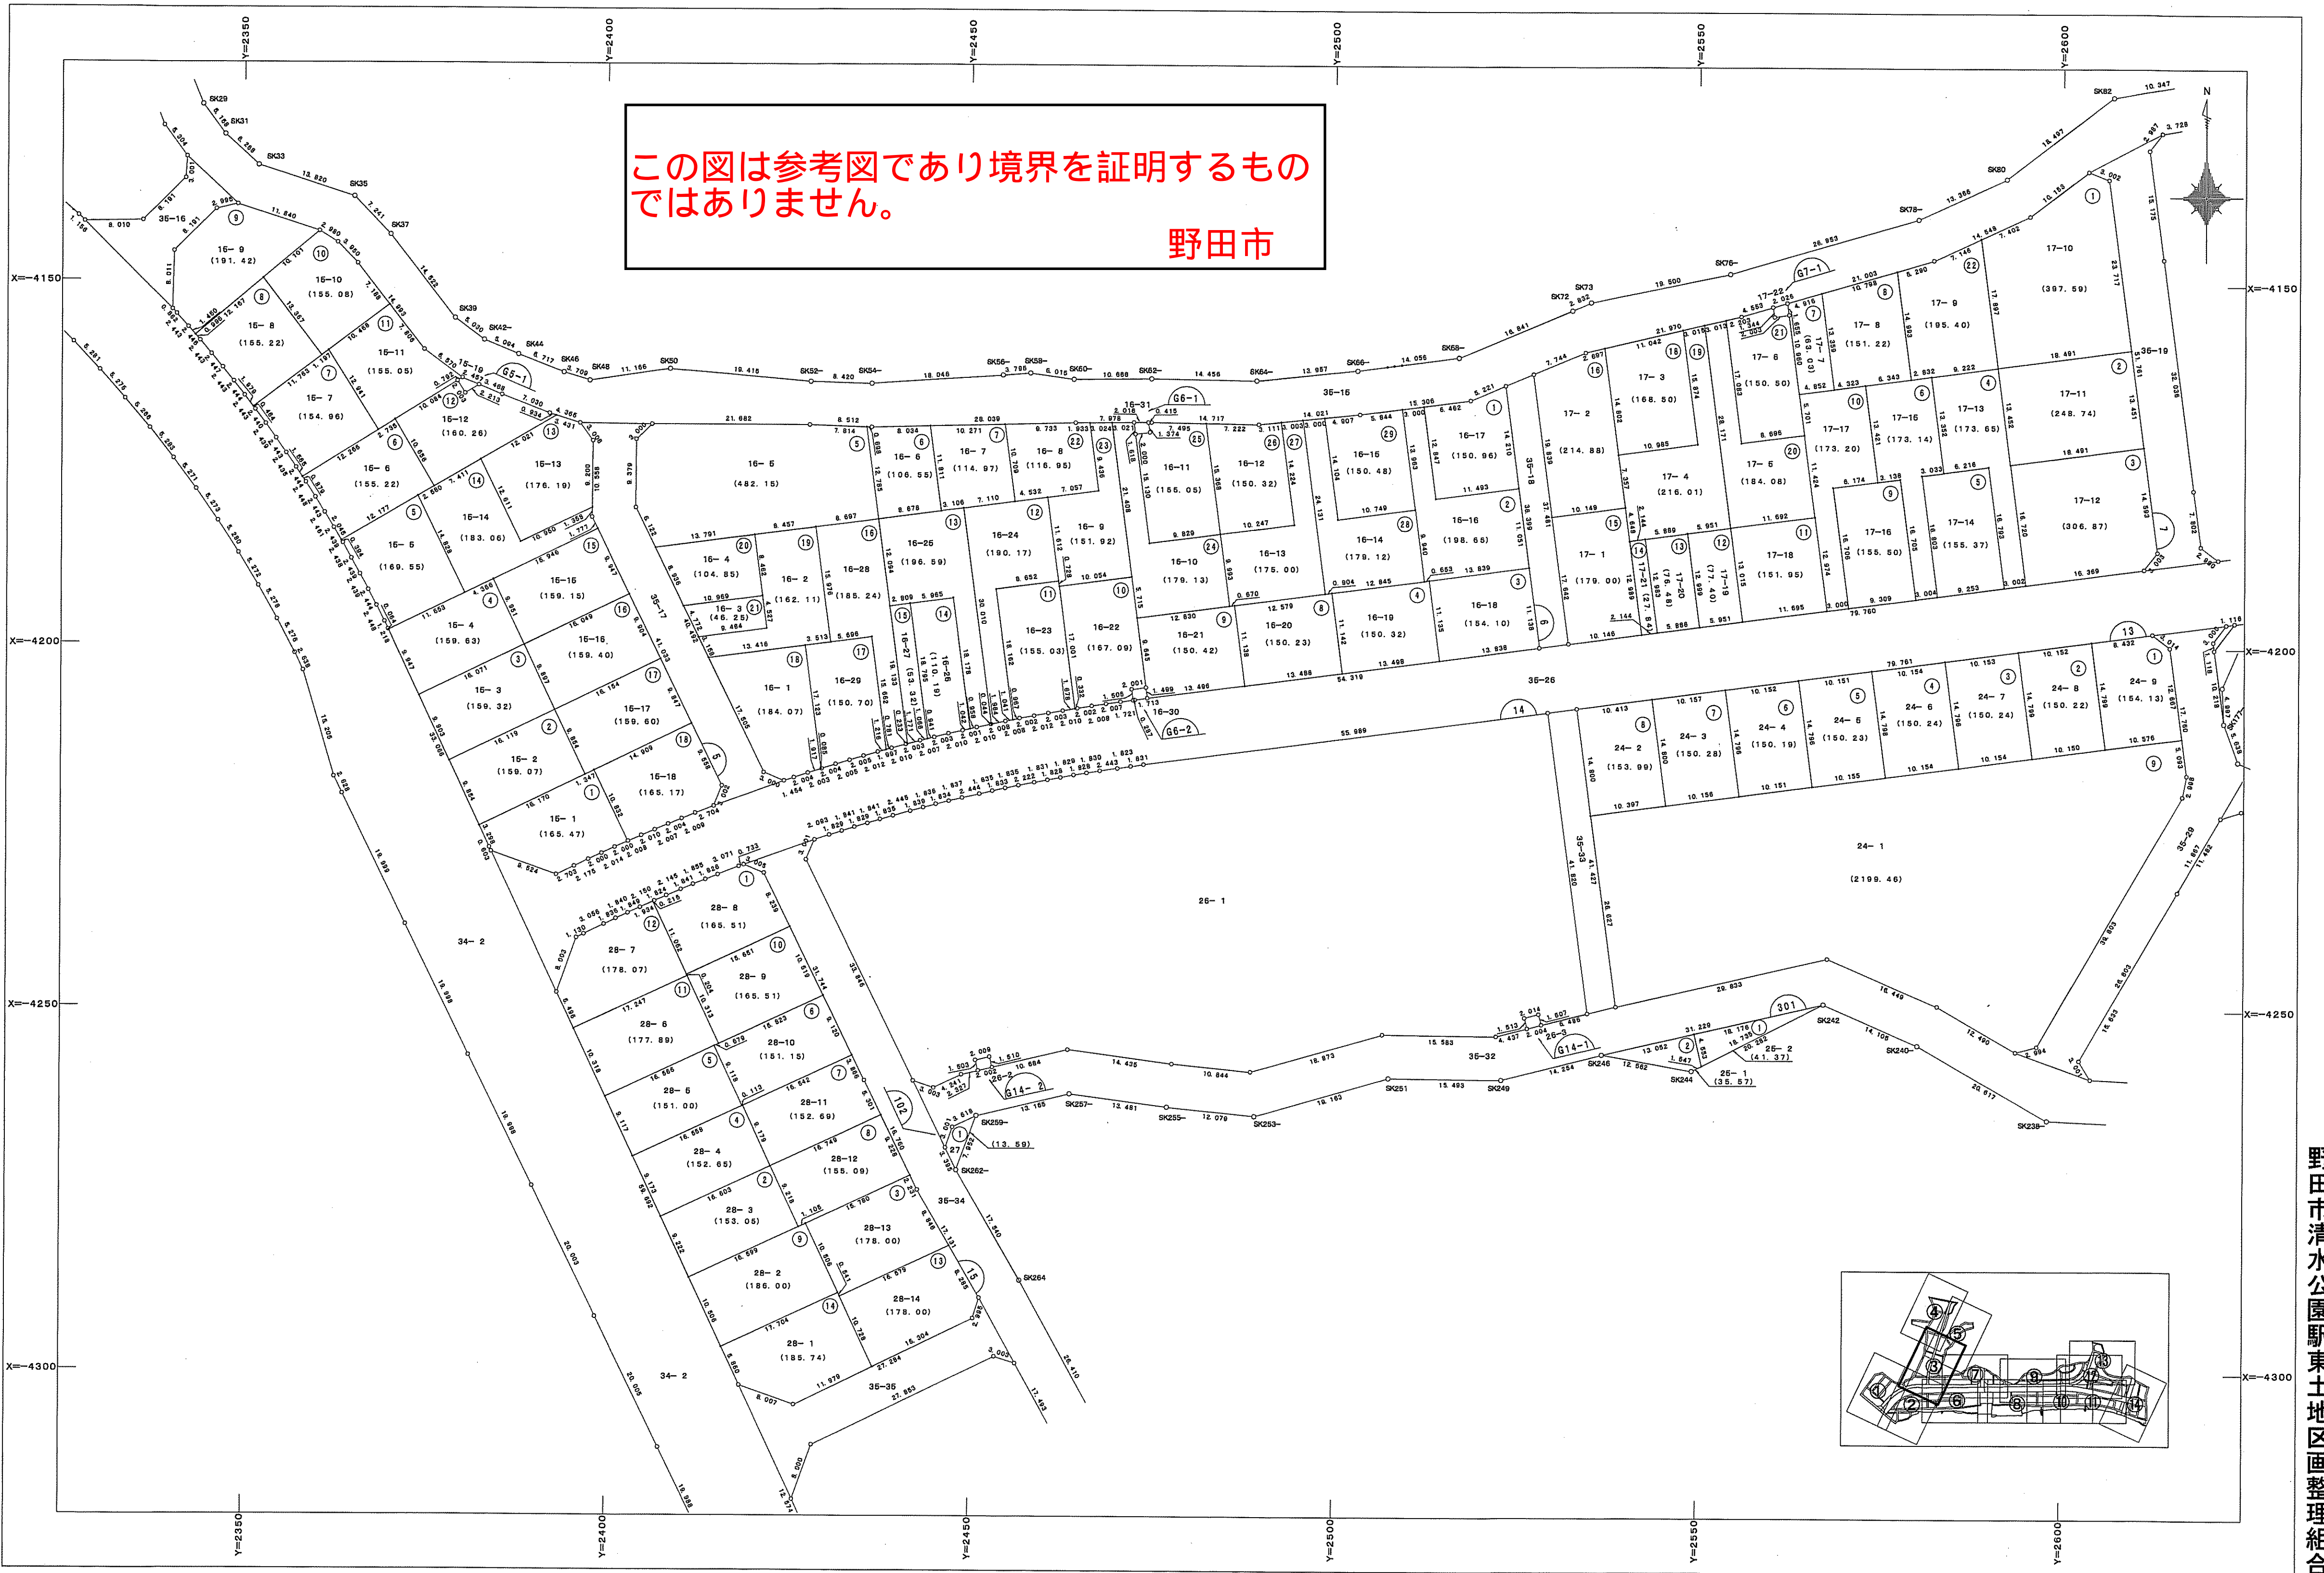




野田市清水公園駅東土地区画整理組合

平成十八年九月一日

東武計画株式会社

この図は参考図であり境界を証明するものではありません。

野田市

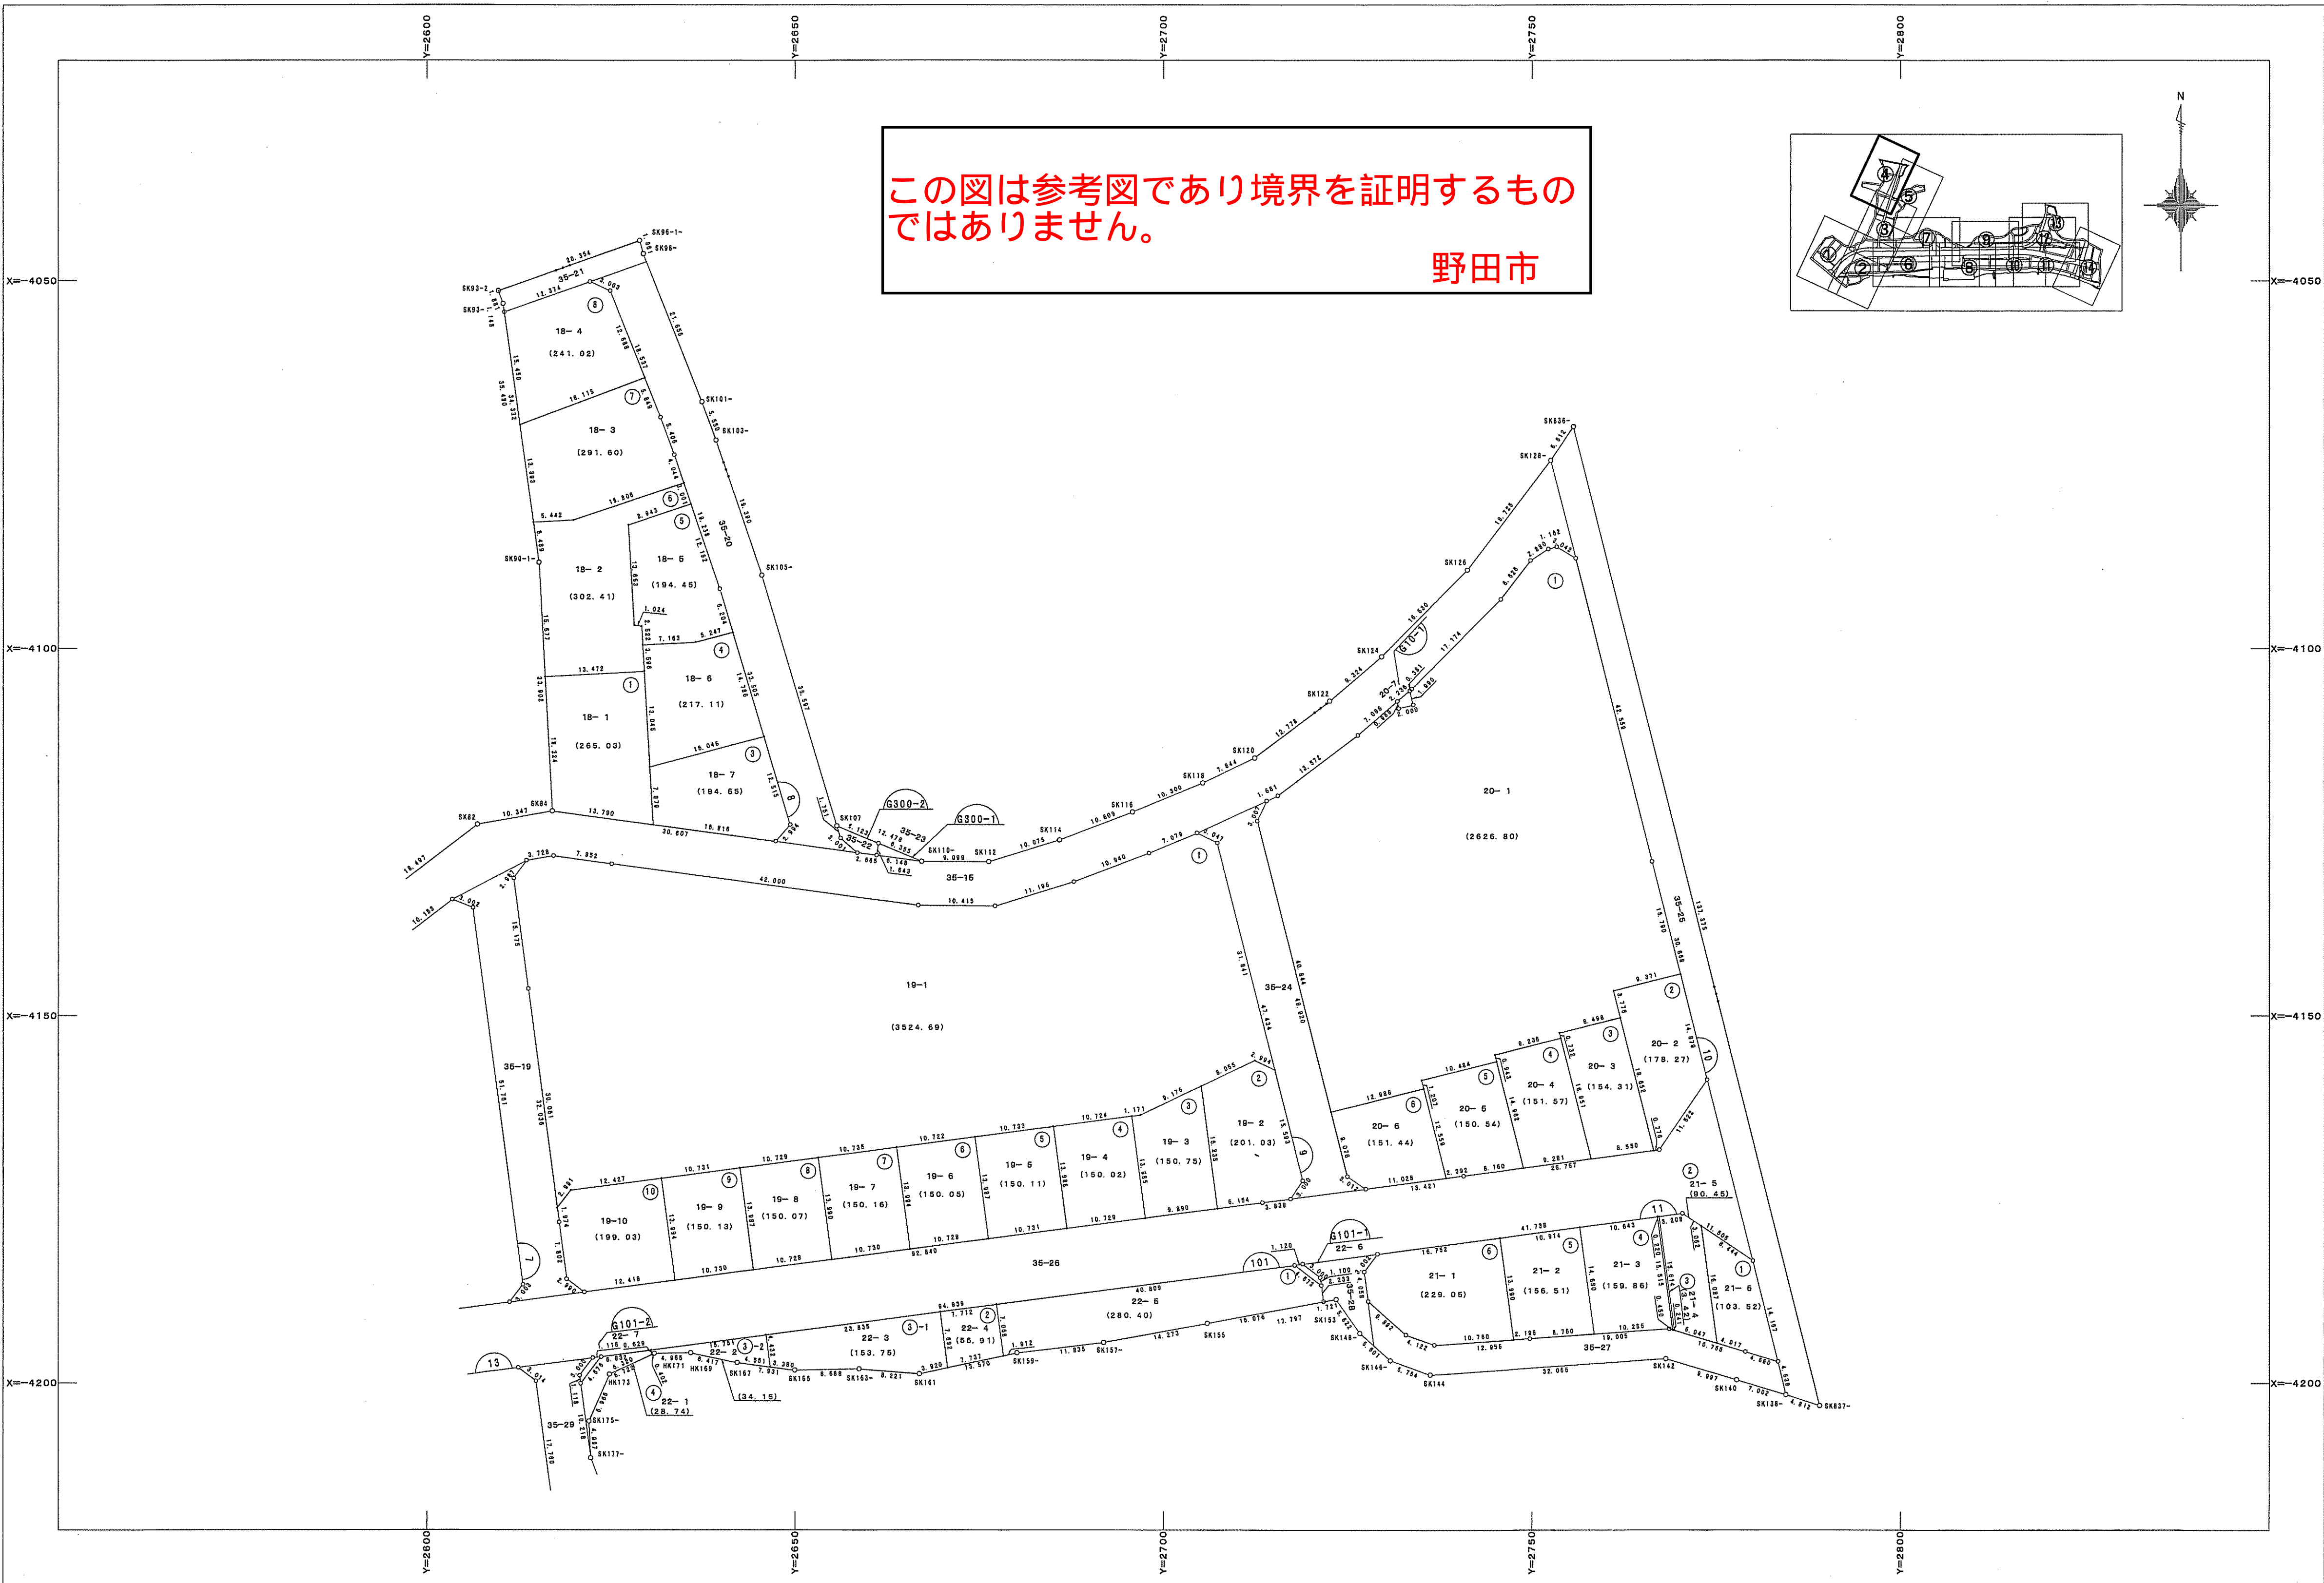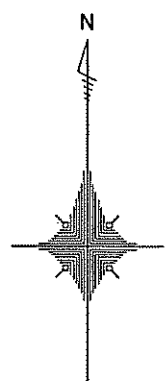
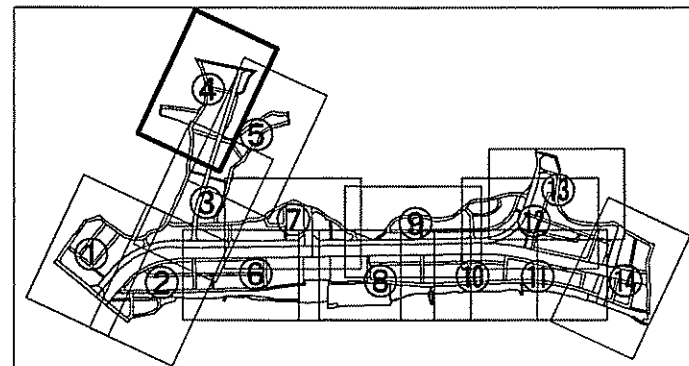


地番区域	清水公園東一丁目	番号	5	縮尺	1/500	精度区分	甲 2	座標系番号 又は記号	IX	作成年月日	平成18年9月1日
------	----------	----	---	----	-------	------	-----	---------------	----	-------	-----------

平成十八年九月一日

この図は参考図であり境界を証明するものではありません。

野田市

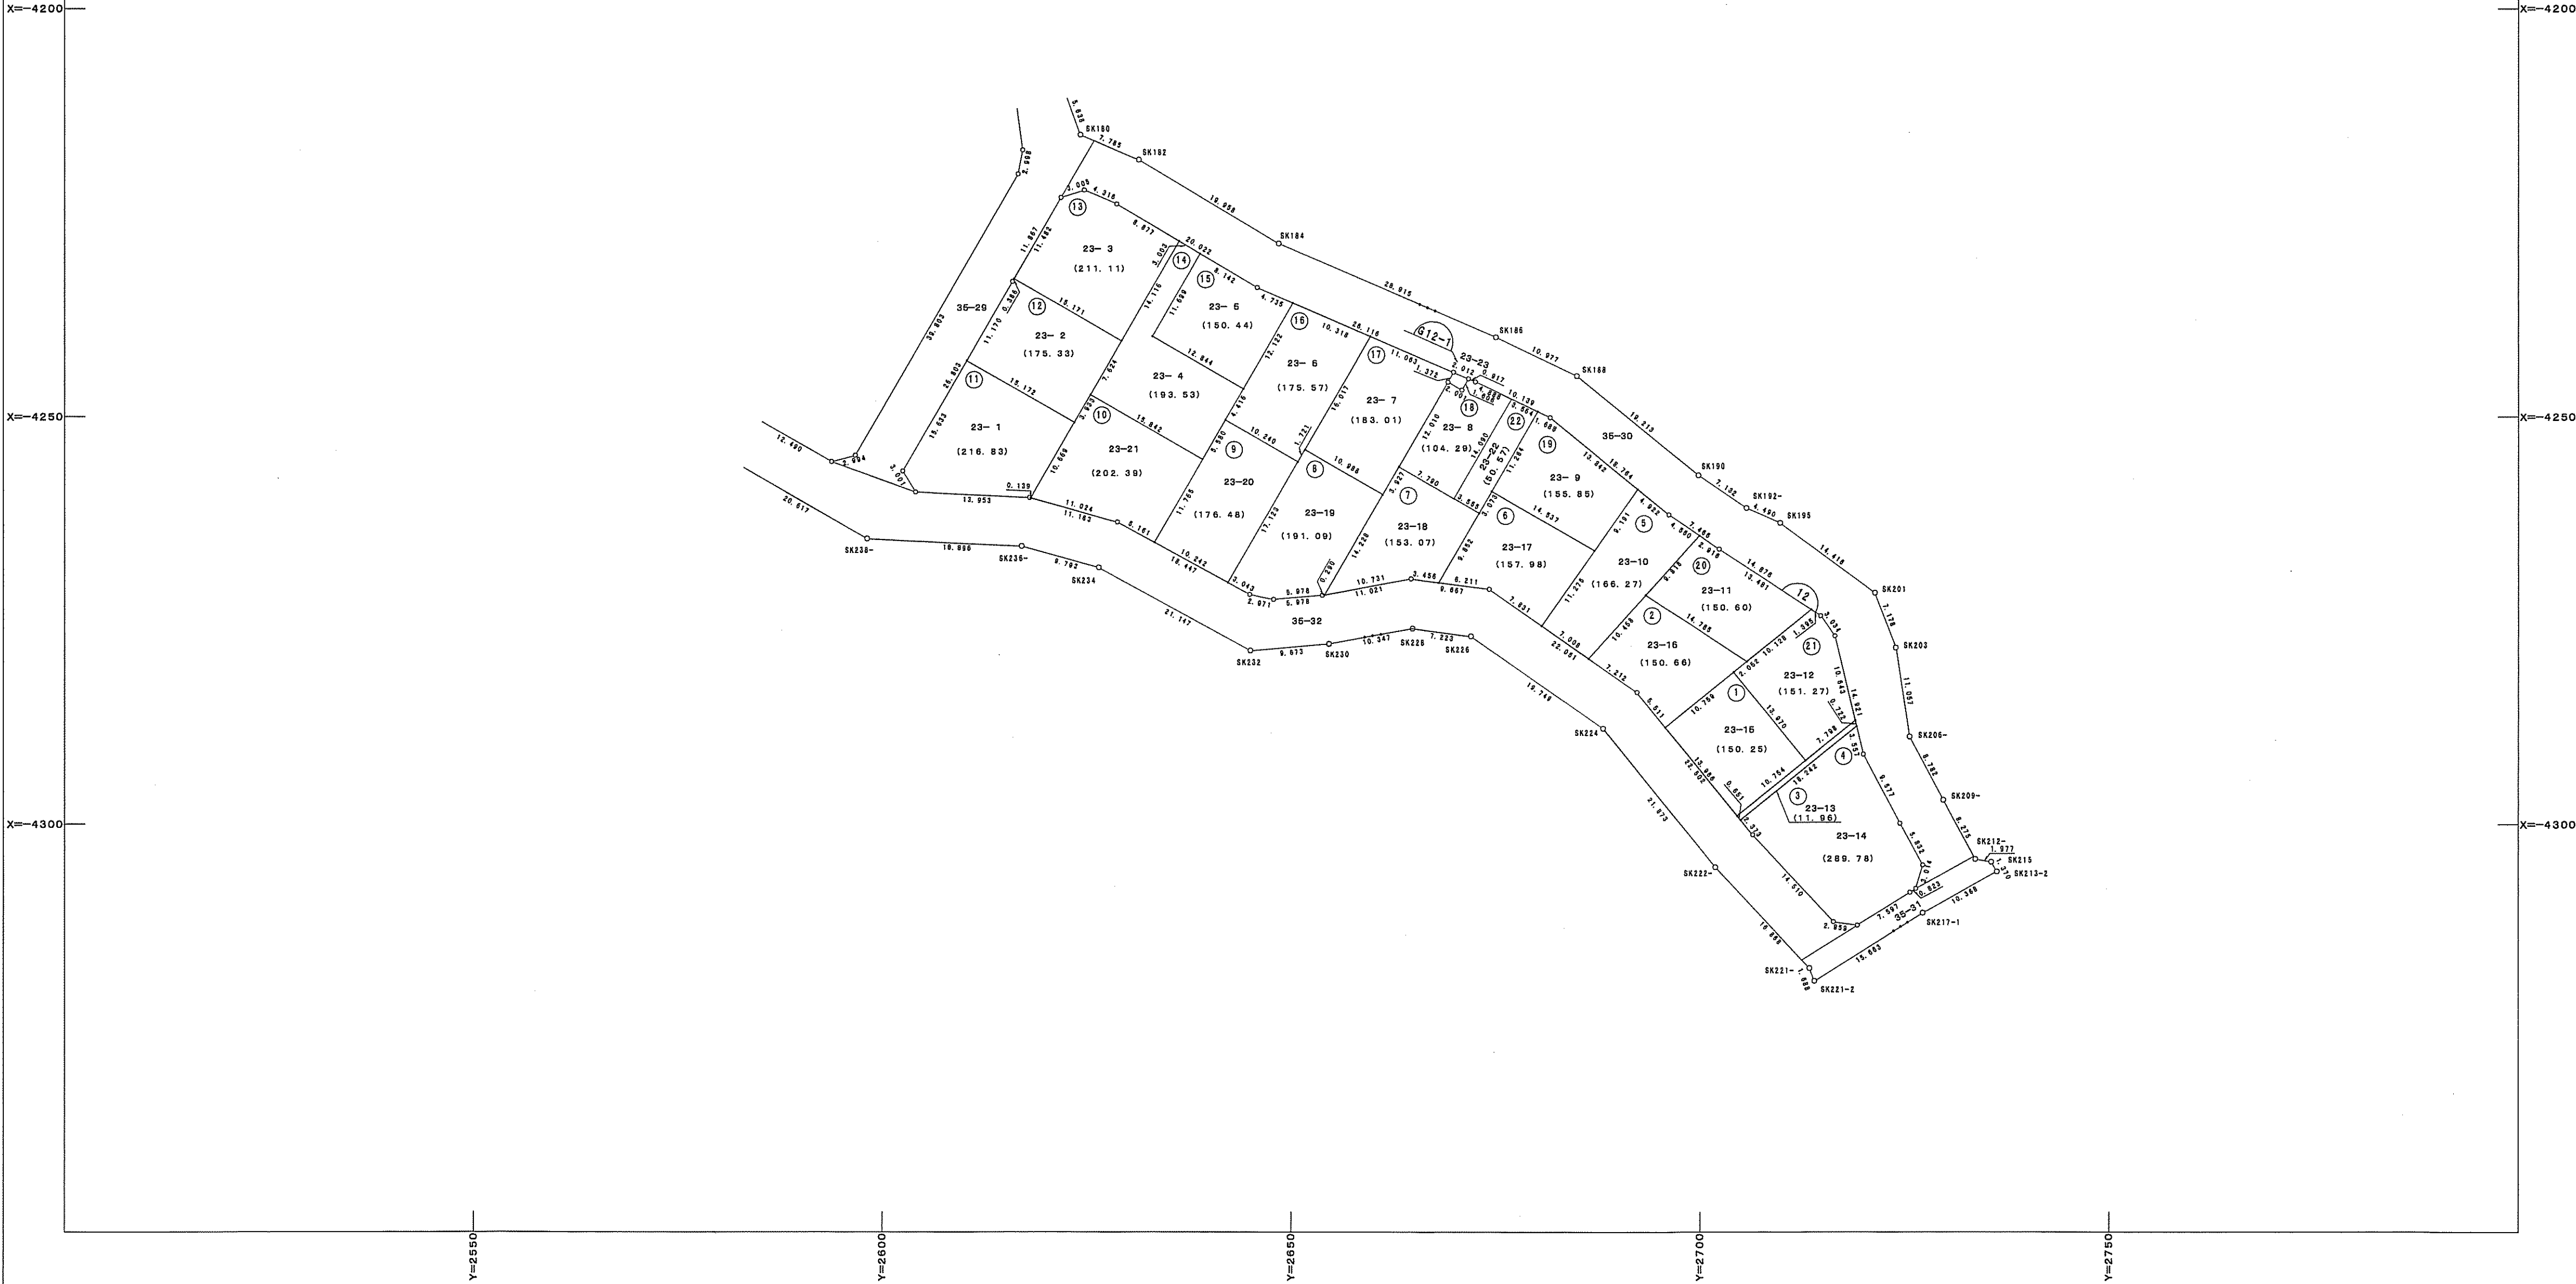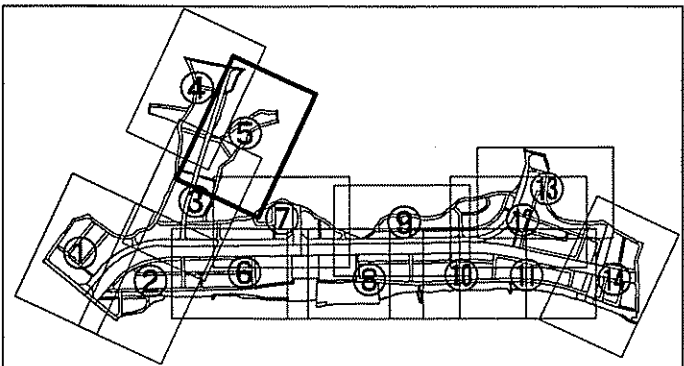



東武計画株式会社

野田市清水公園駅東土地区画整理組合

平成十八年九月一日

この図は参考図であり境界を証明するものではありません。

野田市

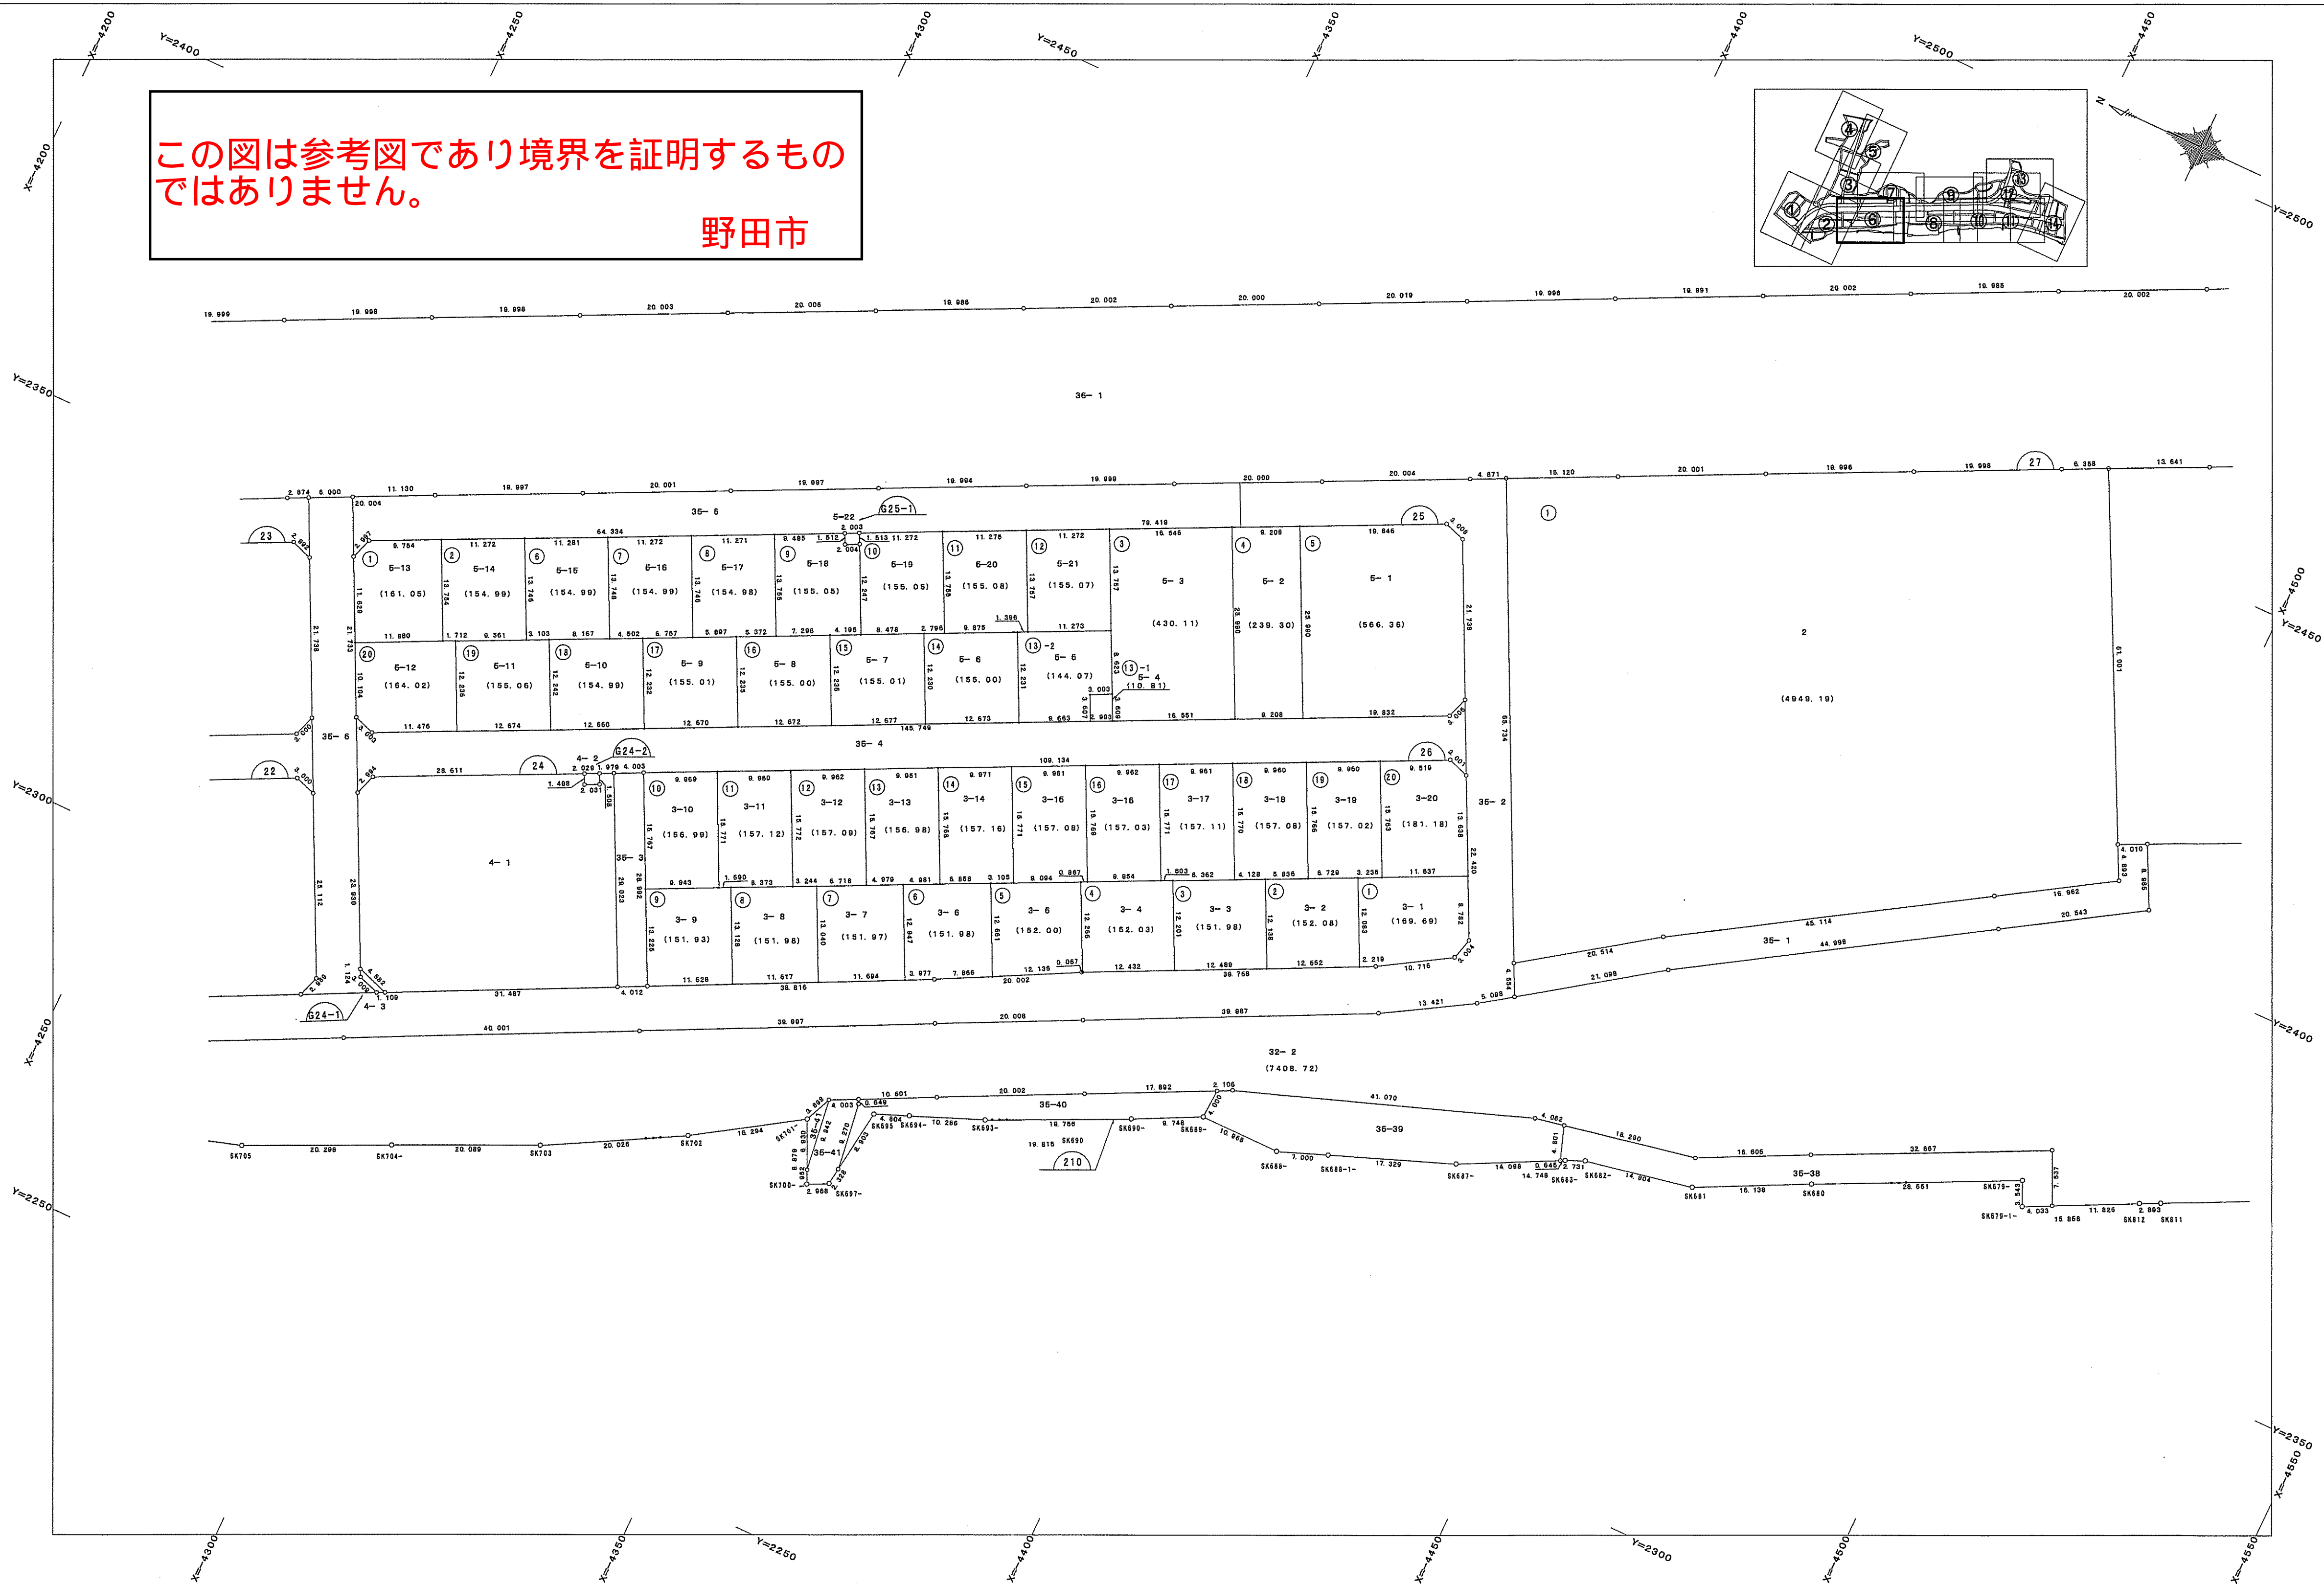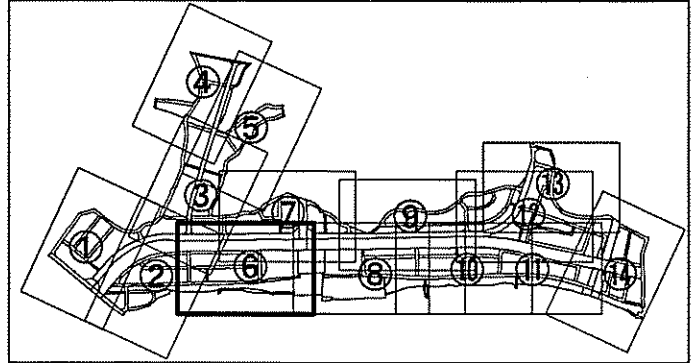

東武計画株式会社


野田市清水公園駅東土地区画整理組合

地番区域	清水公園東一丁目・清水公園東二丁目	番号	7	縮尺	1/500	精度区分	甲 2	座標系番号 又は記号	IX	作成年月日	平成18年9月1日
------	-------------------	----	---	----	-------	------	-----	---------------	----	-------	-----------

平成十八年九月一日

この図は参考図であり境界を証明するものではありません。

野田市

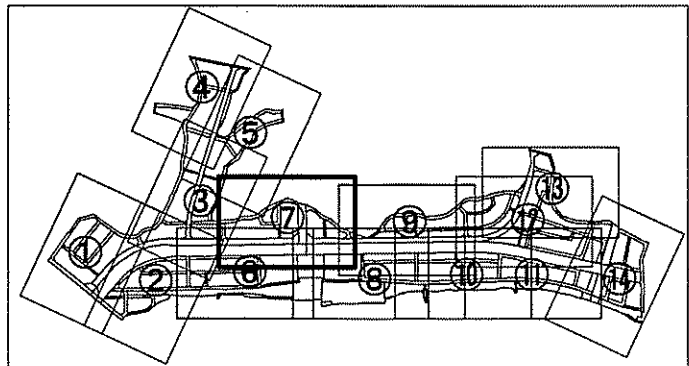

東武計画株式会社

野田市清水公園駅東土地区画整理組合


地番区域	清水公園東一丁目・清水公園東二丁目	番号	8	縮尺	1/500	精度区分	甲 2	座標系番号 又は記号	IX	作成年月日	平成18年9月1日
------	-------------------	----	---	----	-------	------	-----	---------------	----	-------	-----------

平成十八年九月一日

東武計画株式会社

この図は参考図であり境界を証明するものではありません。

野田市

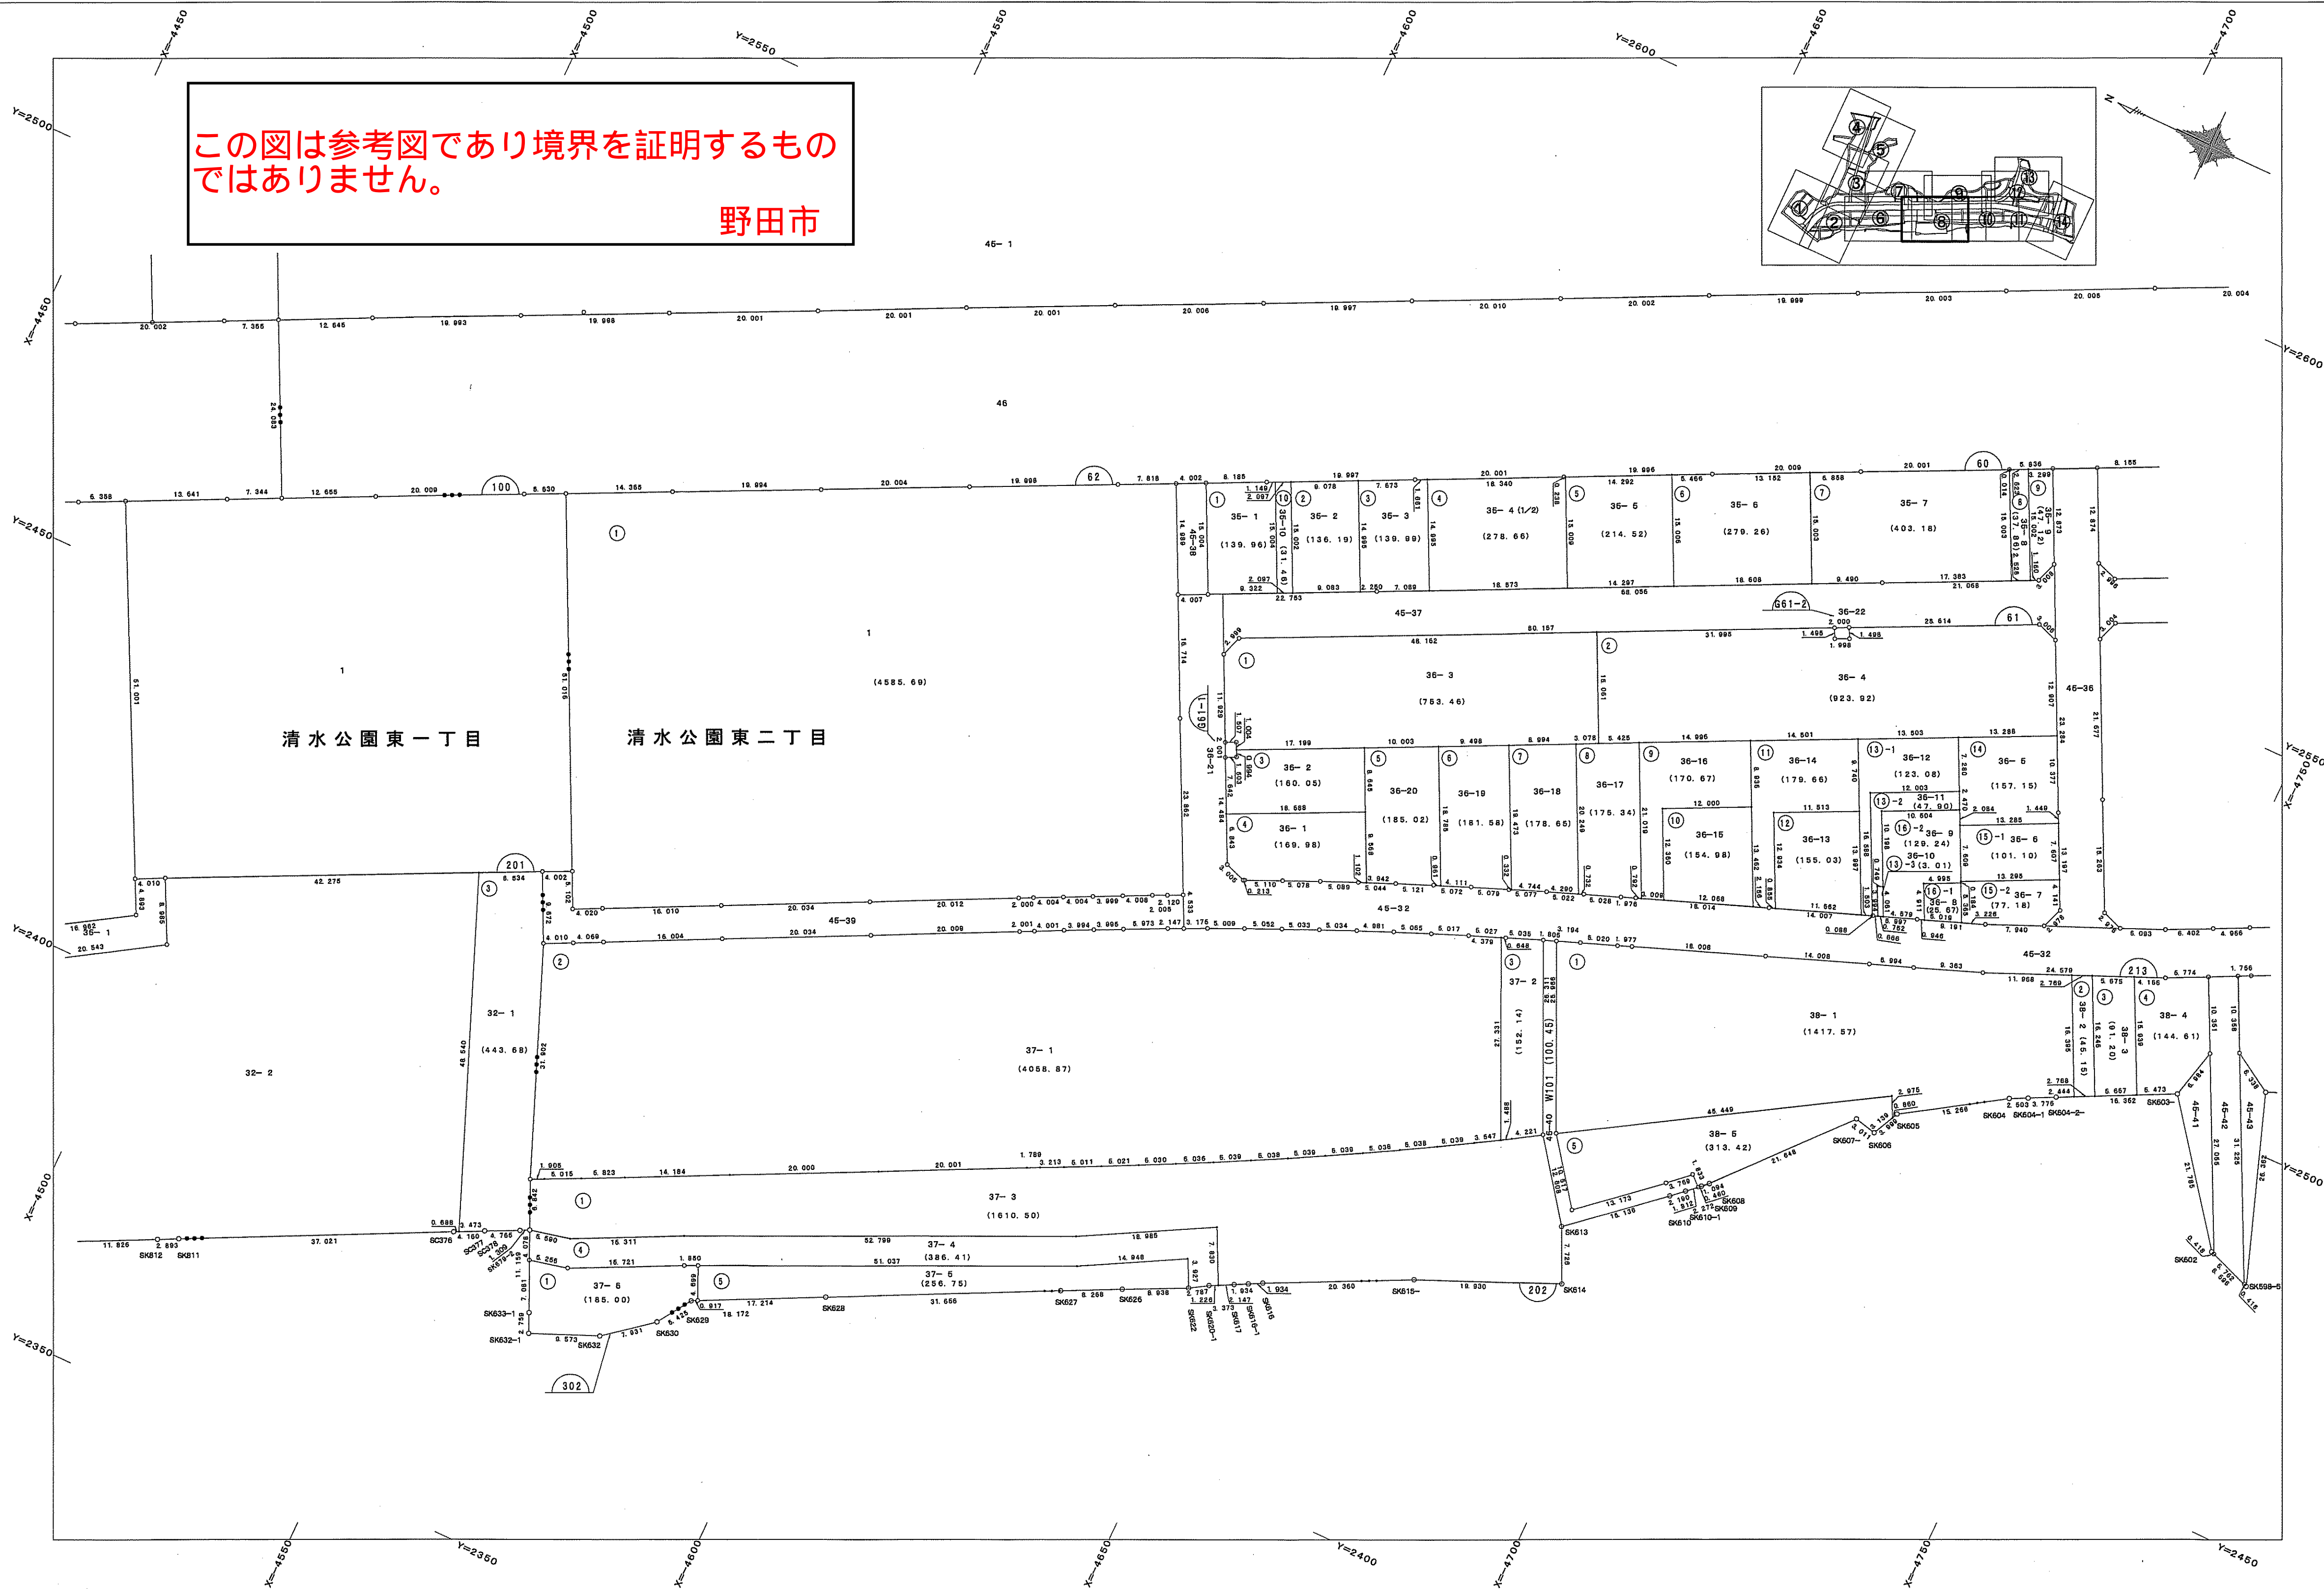



野田市清水公園駅東土地区画整理組合

地番区域	清水公園東二丁目	番号	9	縮尺	1/500	精度区分	甲 2	座標系番号 又は記号	IX	作成年月日	平成18年9月1日
------	----------	----	---	----	-------	------	-----	---------------	----	-------	-----------

平成十八年九月一日

この図は参考図であり境界を証明するものではありません。

野田市

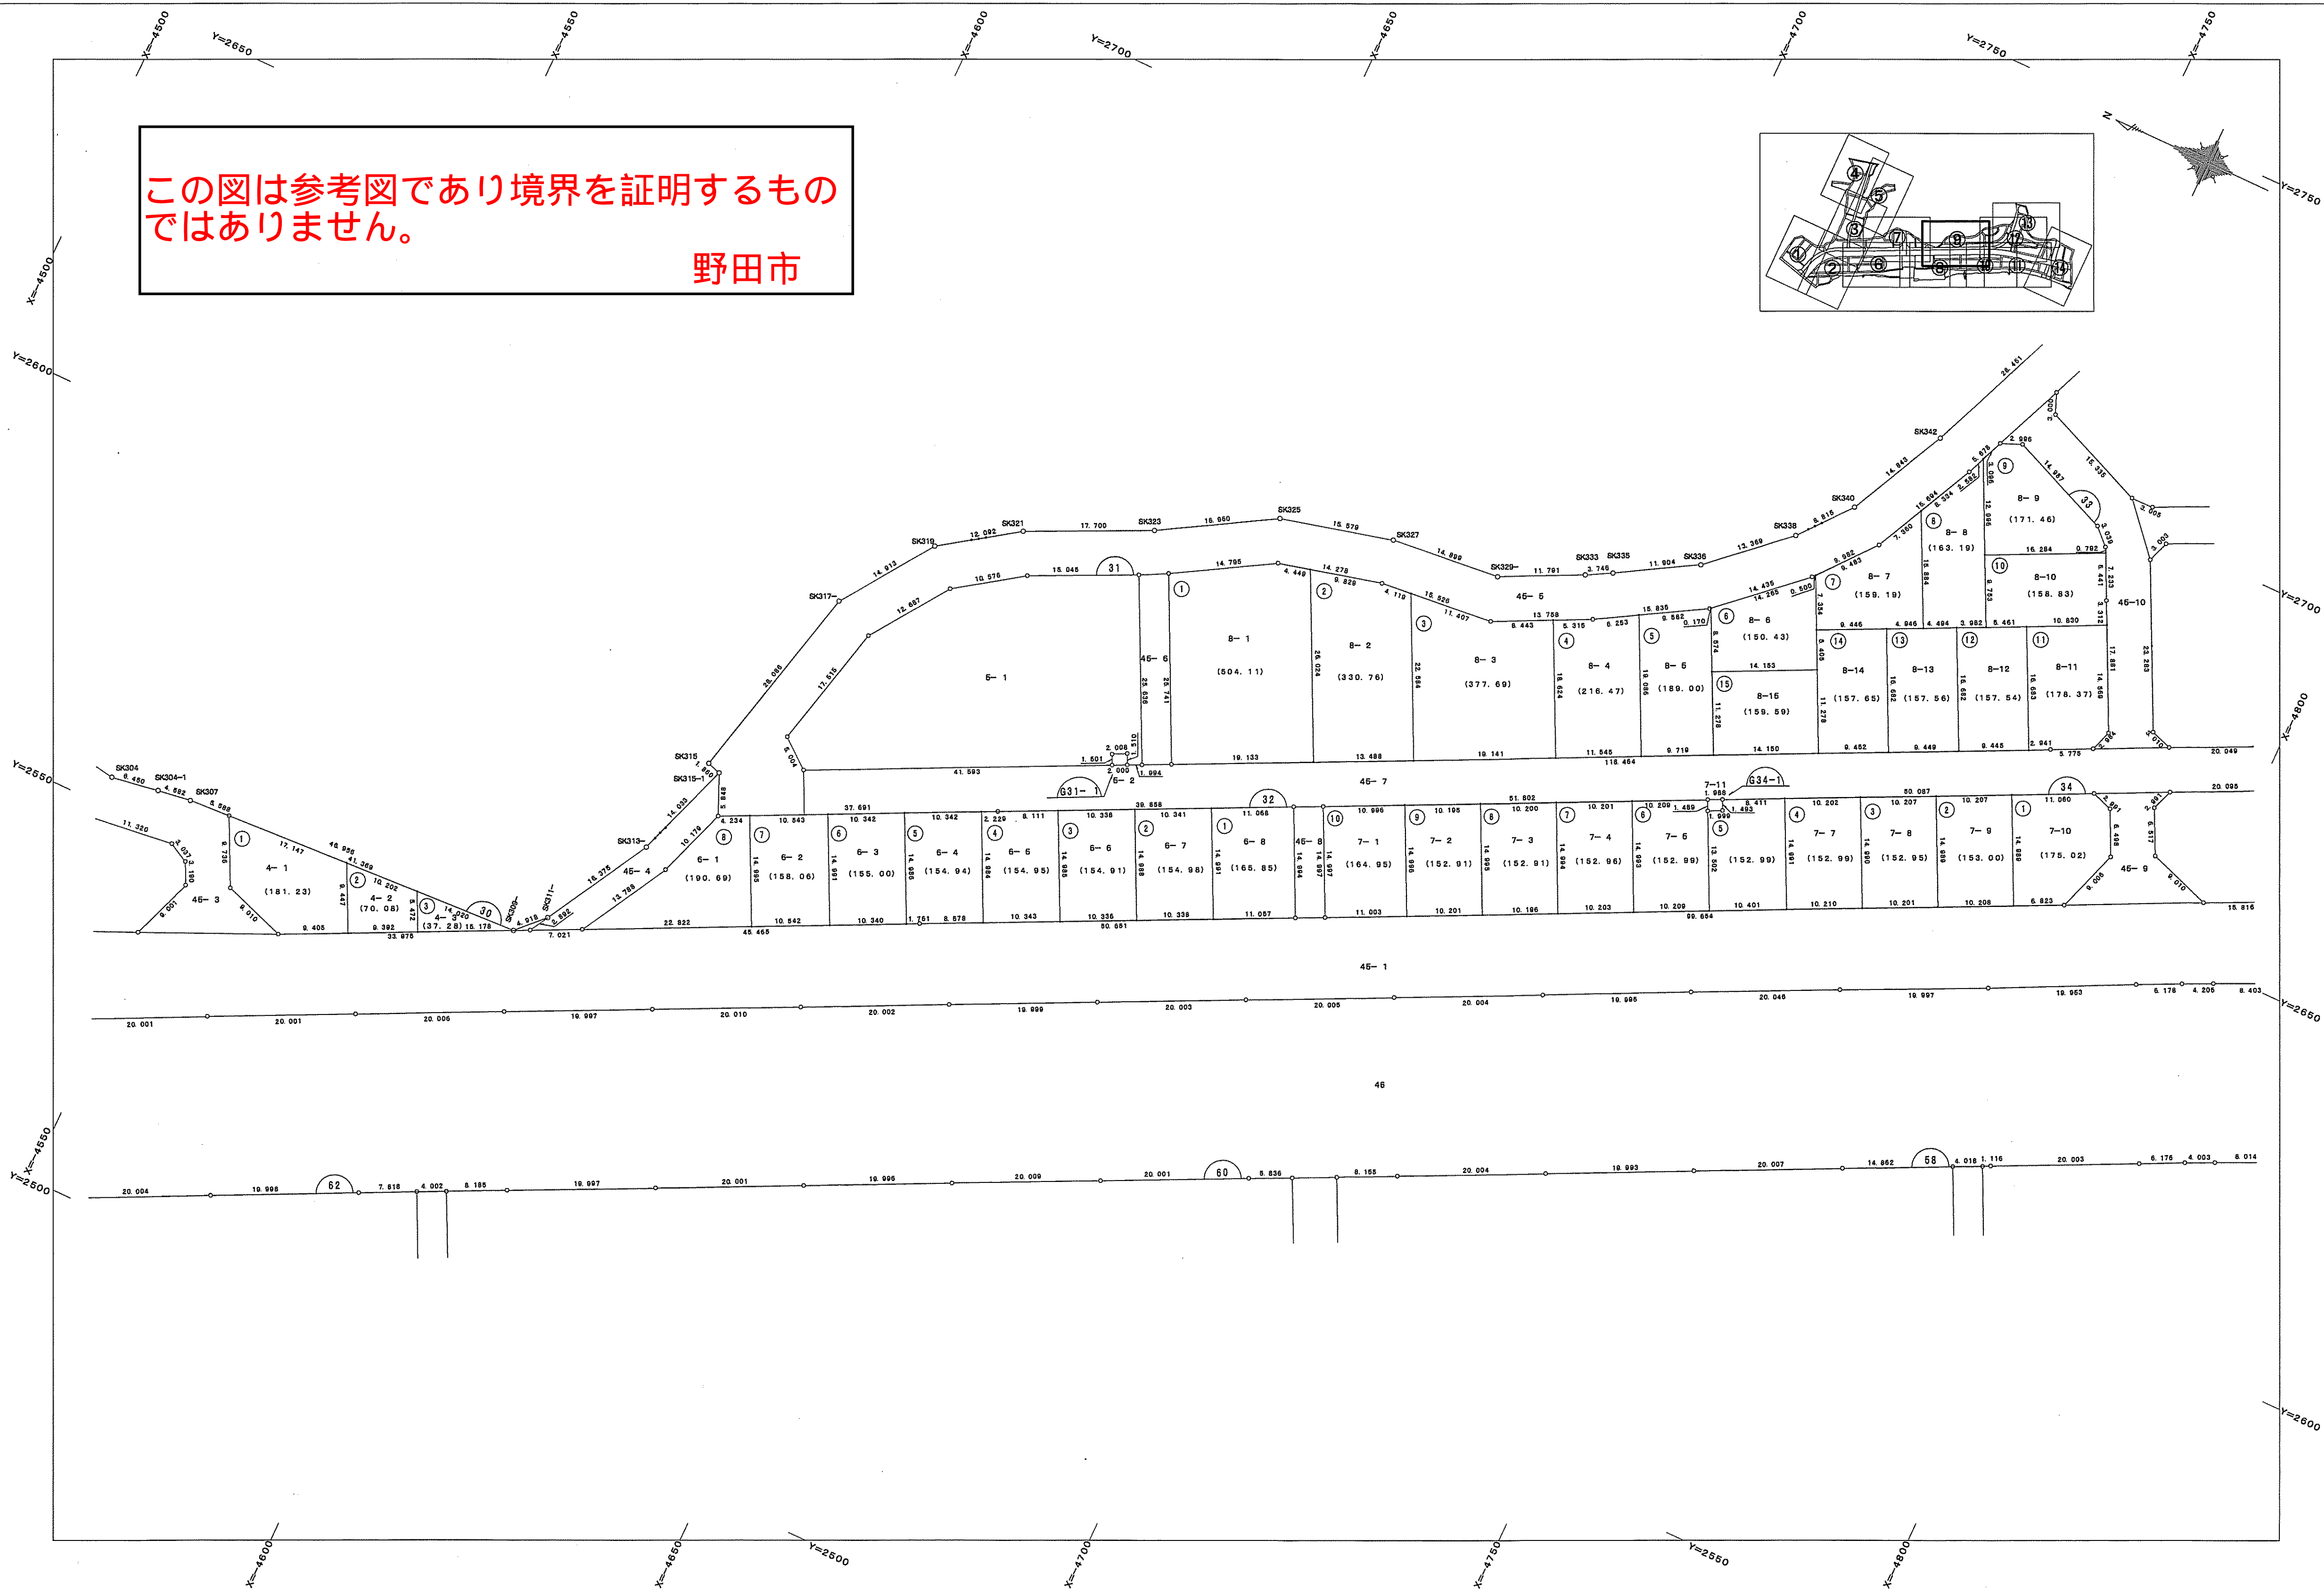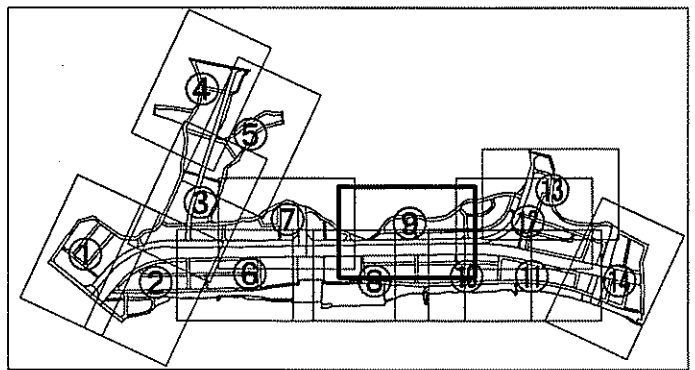


東武計画株式会社

野田市清水公園駅東土地区画整理組合

平成十八年九月一日

東武計画株式会社

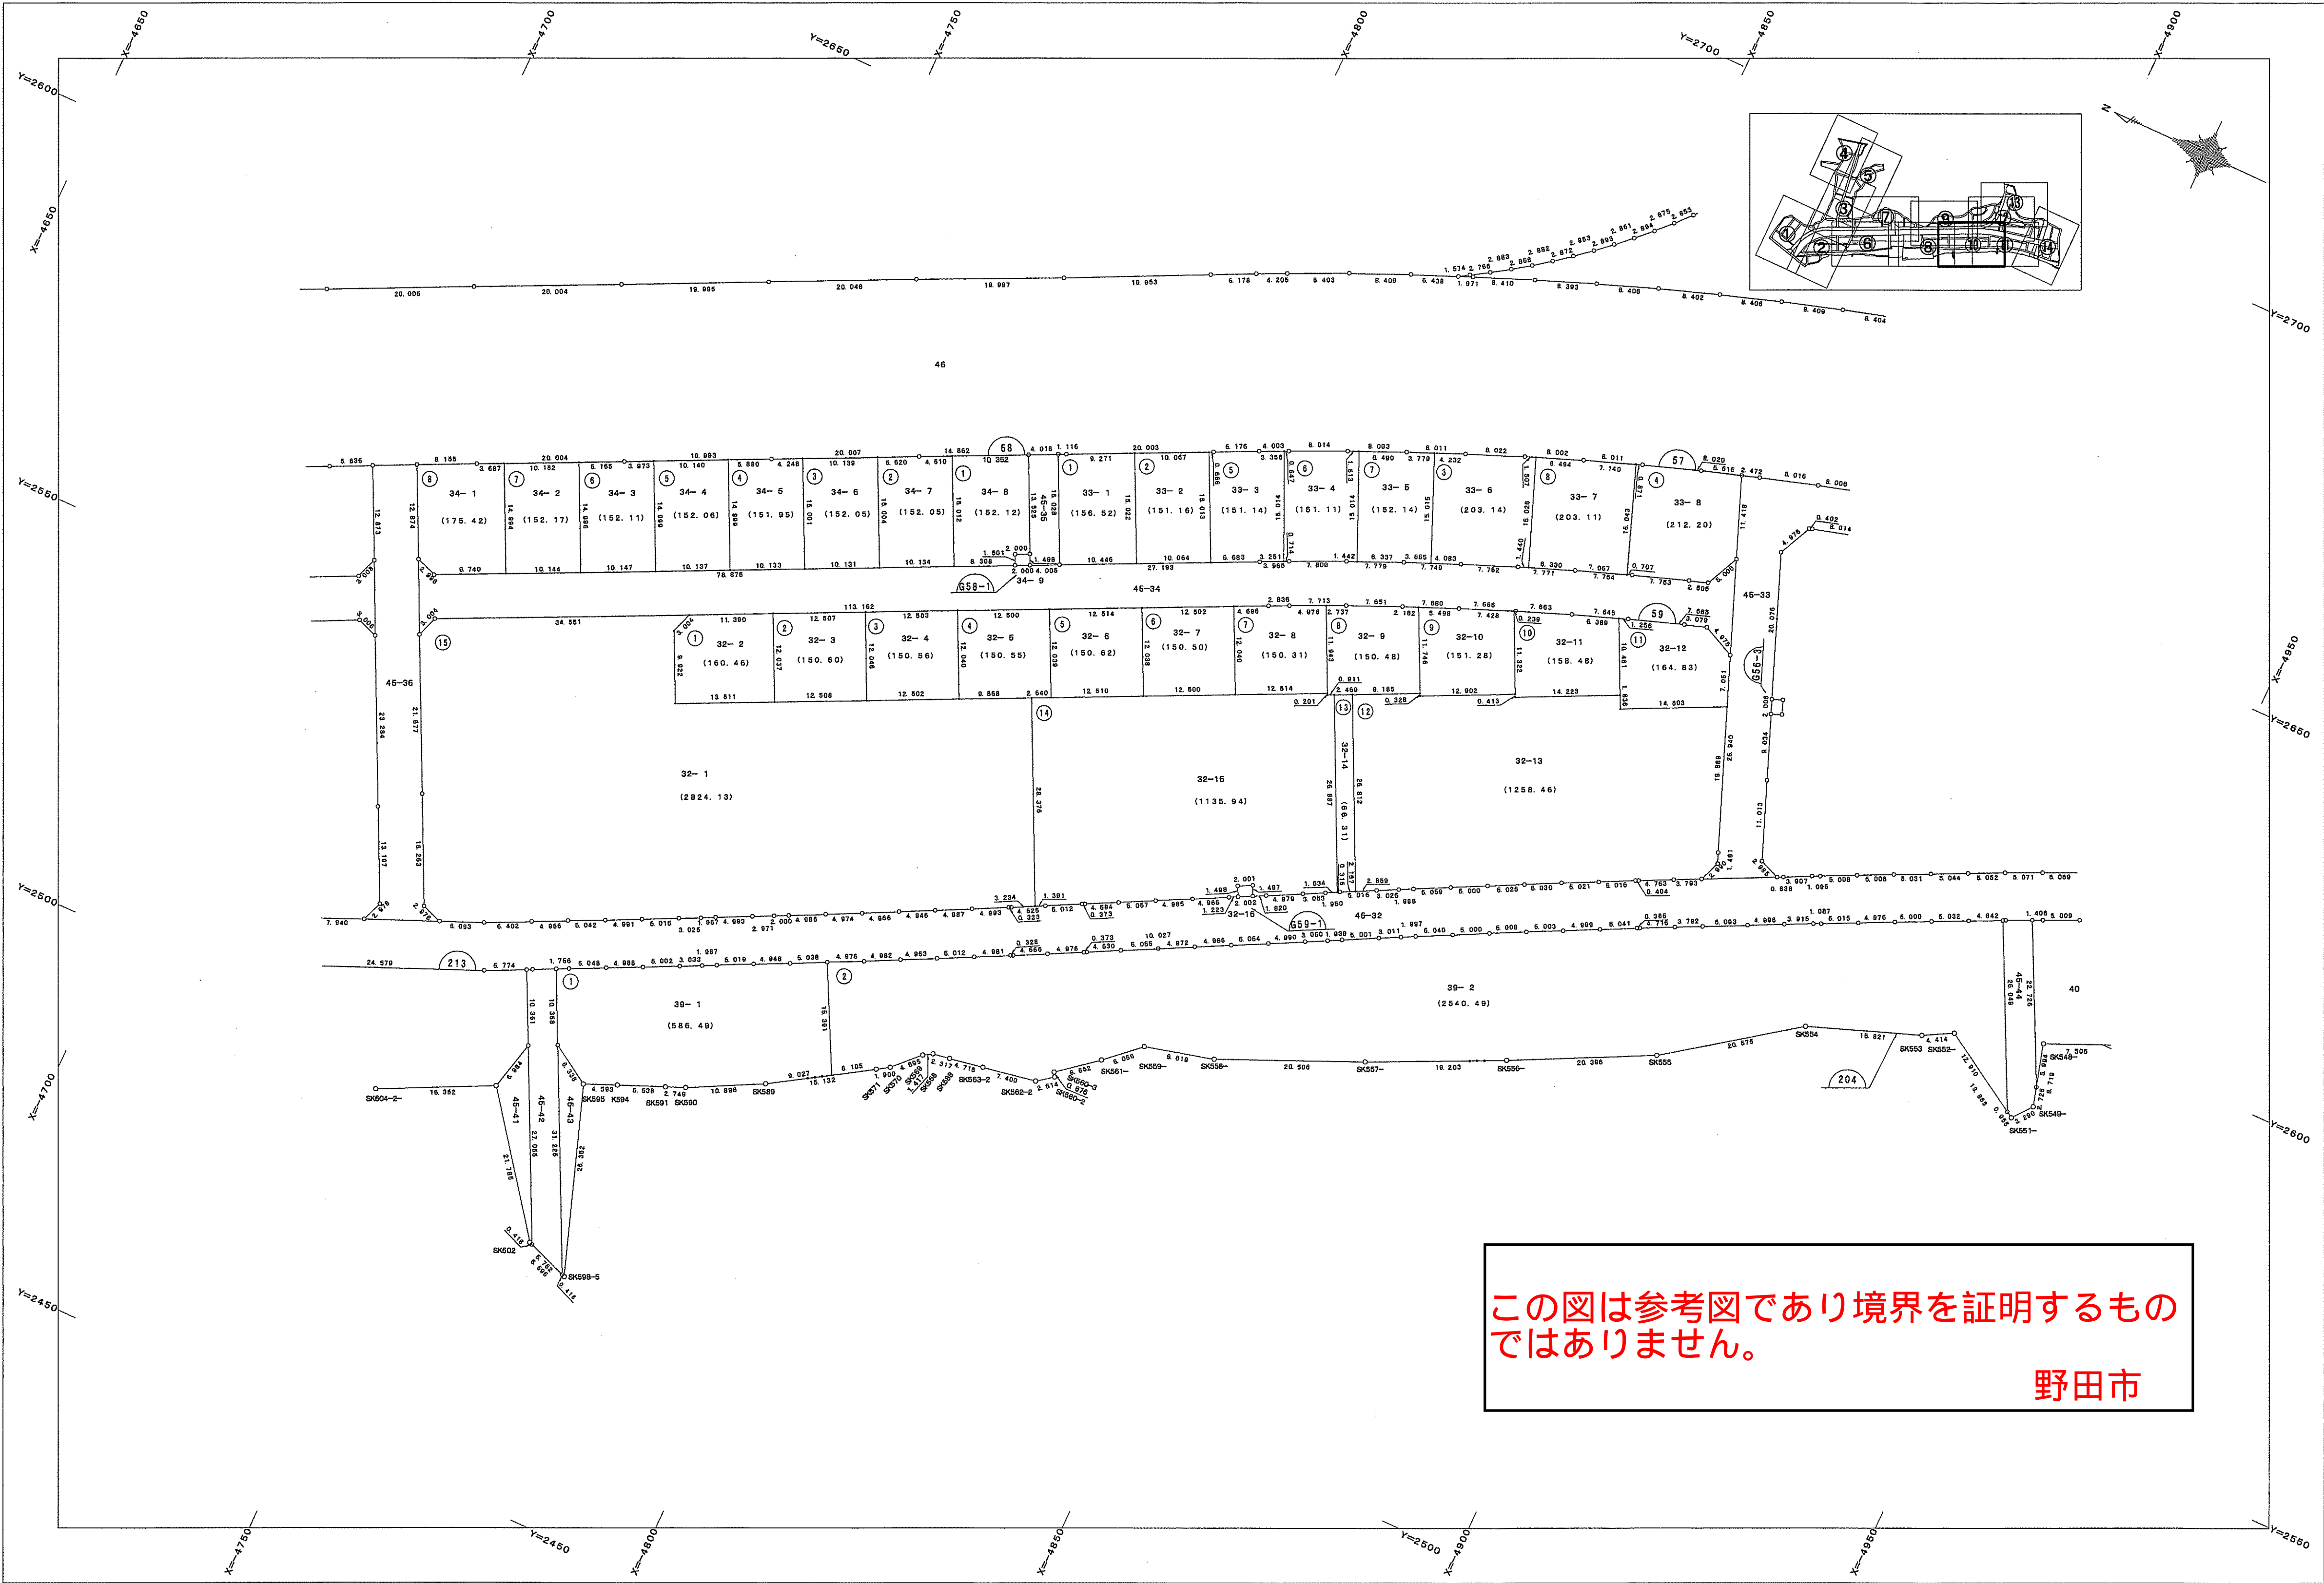


この図は参考図であり境界を証明するものではありません。

野田市

地番区域	清水公園東二丁目	番号	11	縮尺	1/500	精度区分	甲 2	座標系番号 又は記号	Ⅸ	作成年月日	平成18年9月1日
------	----------	----	----	----	-------	------	-----	---------------	---	-------	-----------

平成十八年九月一日


東武計画株式会社

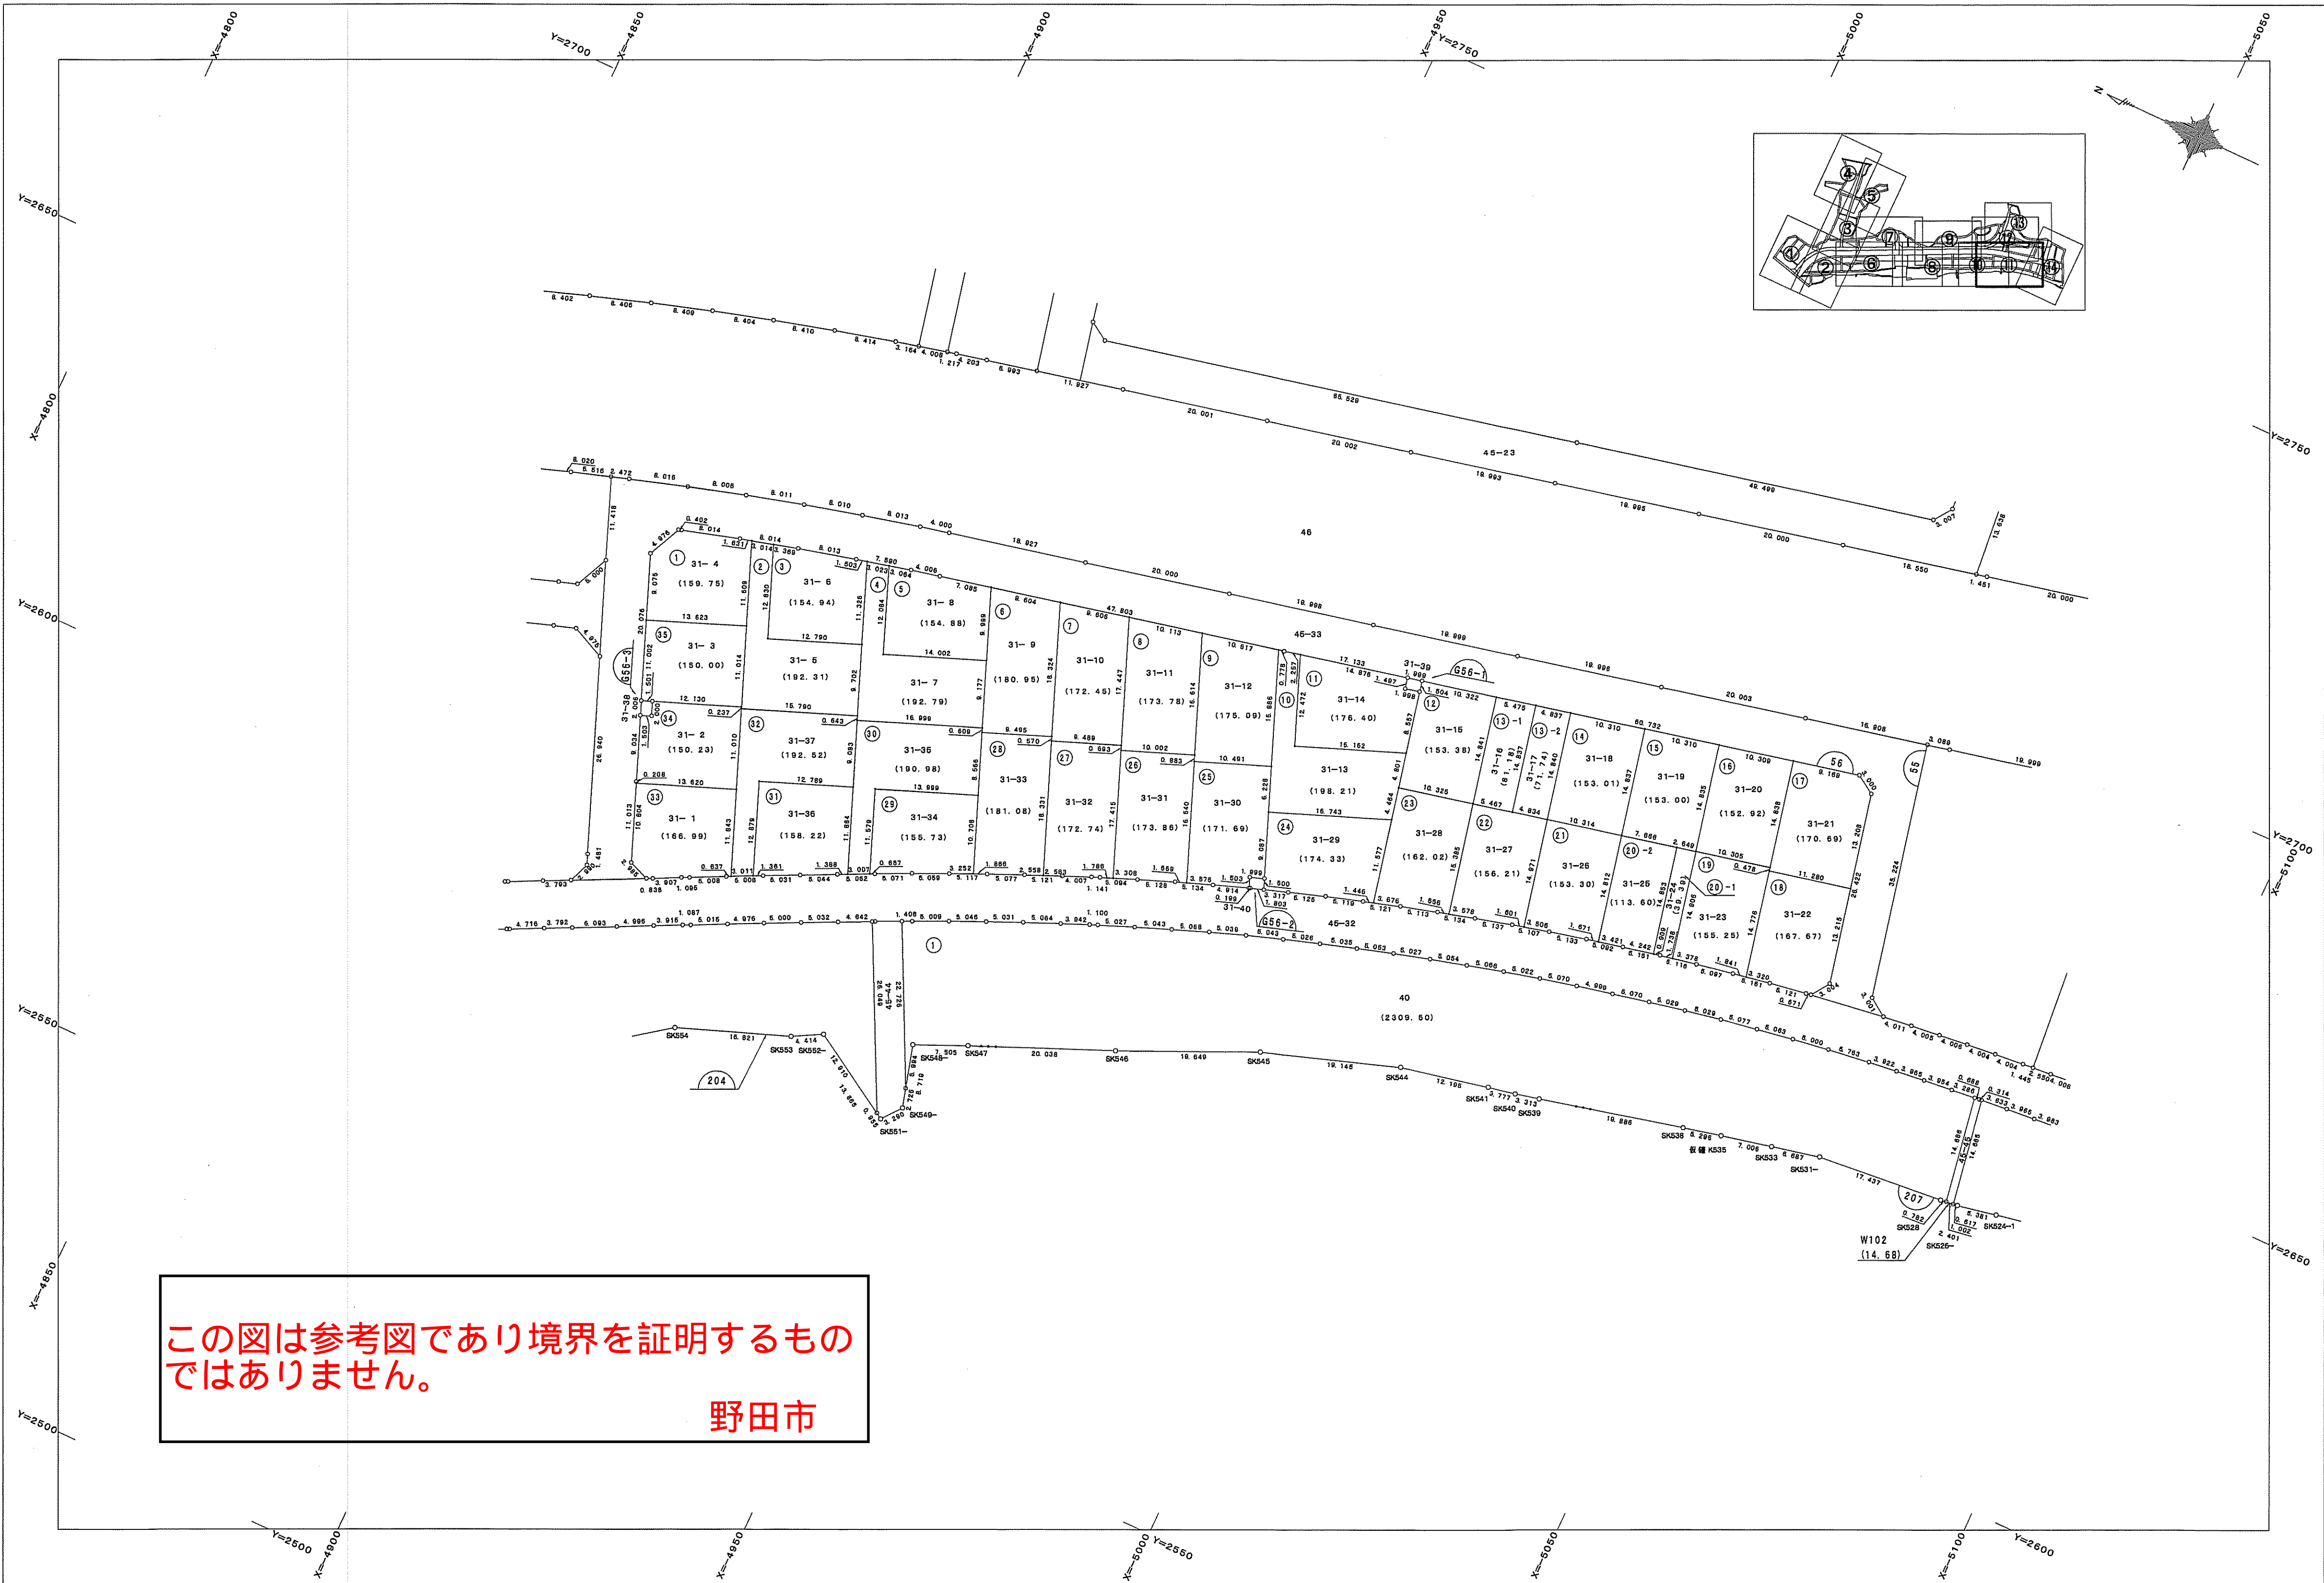

野田市清水公園駅東土地区画整理組合

平成十八年九月一日

東武計画株式会社

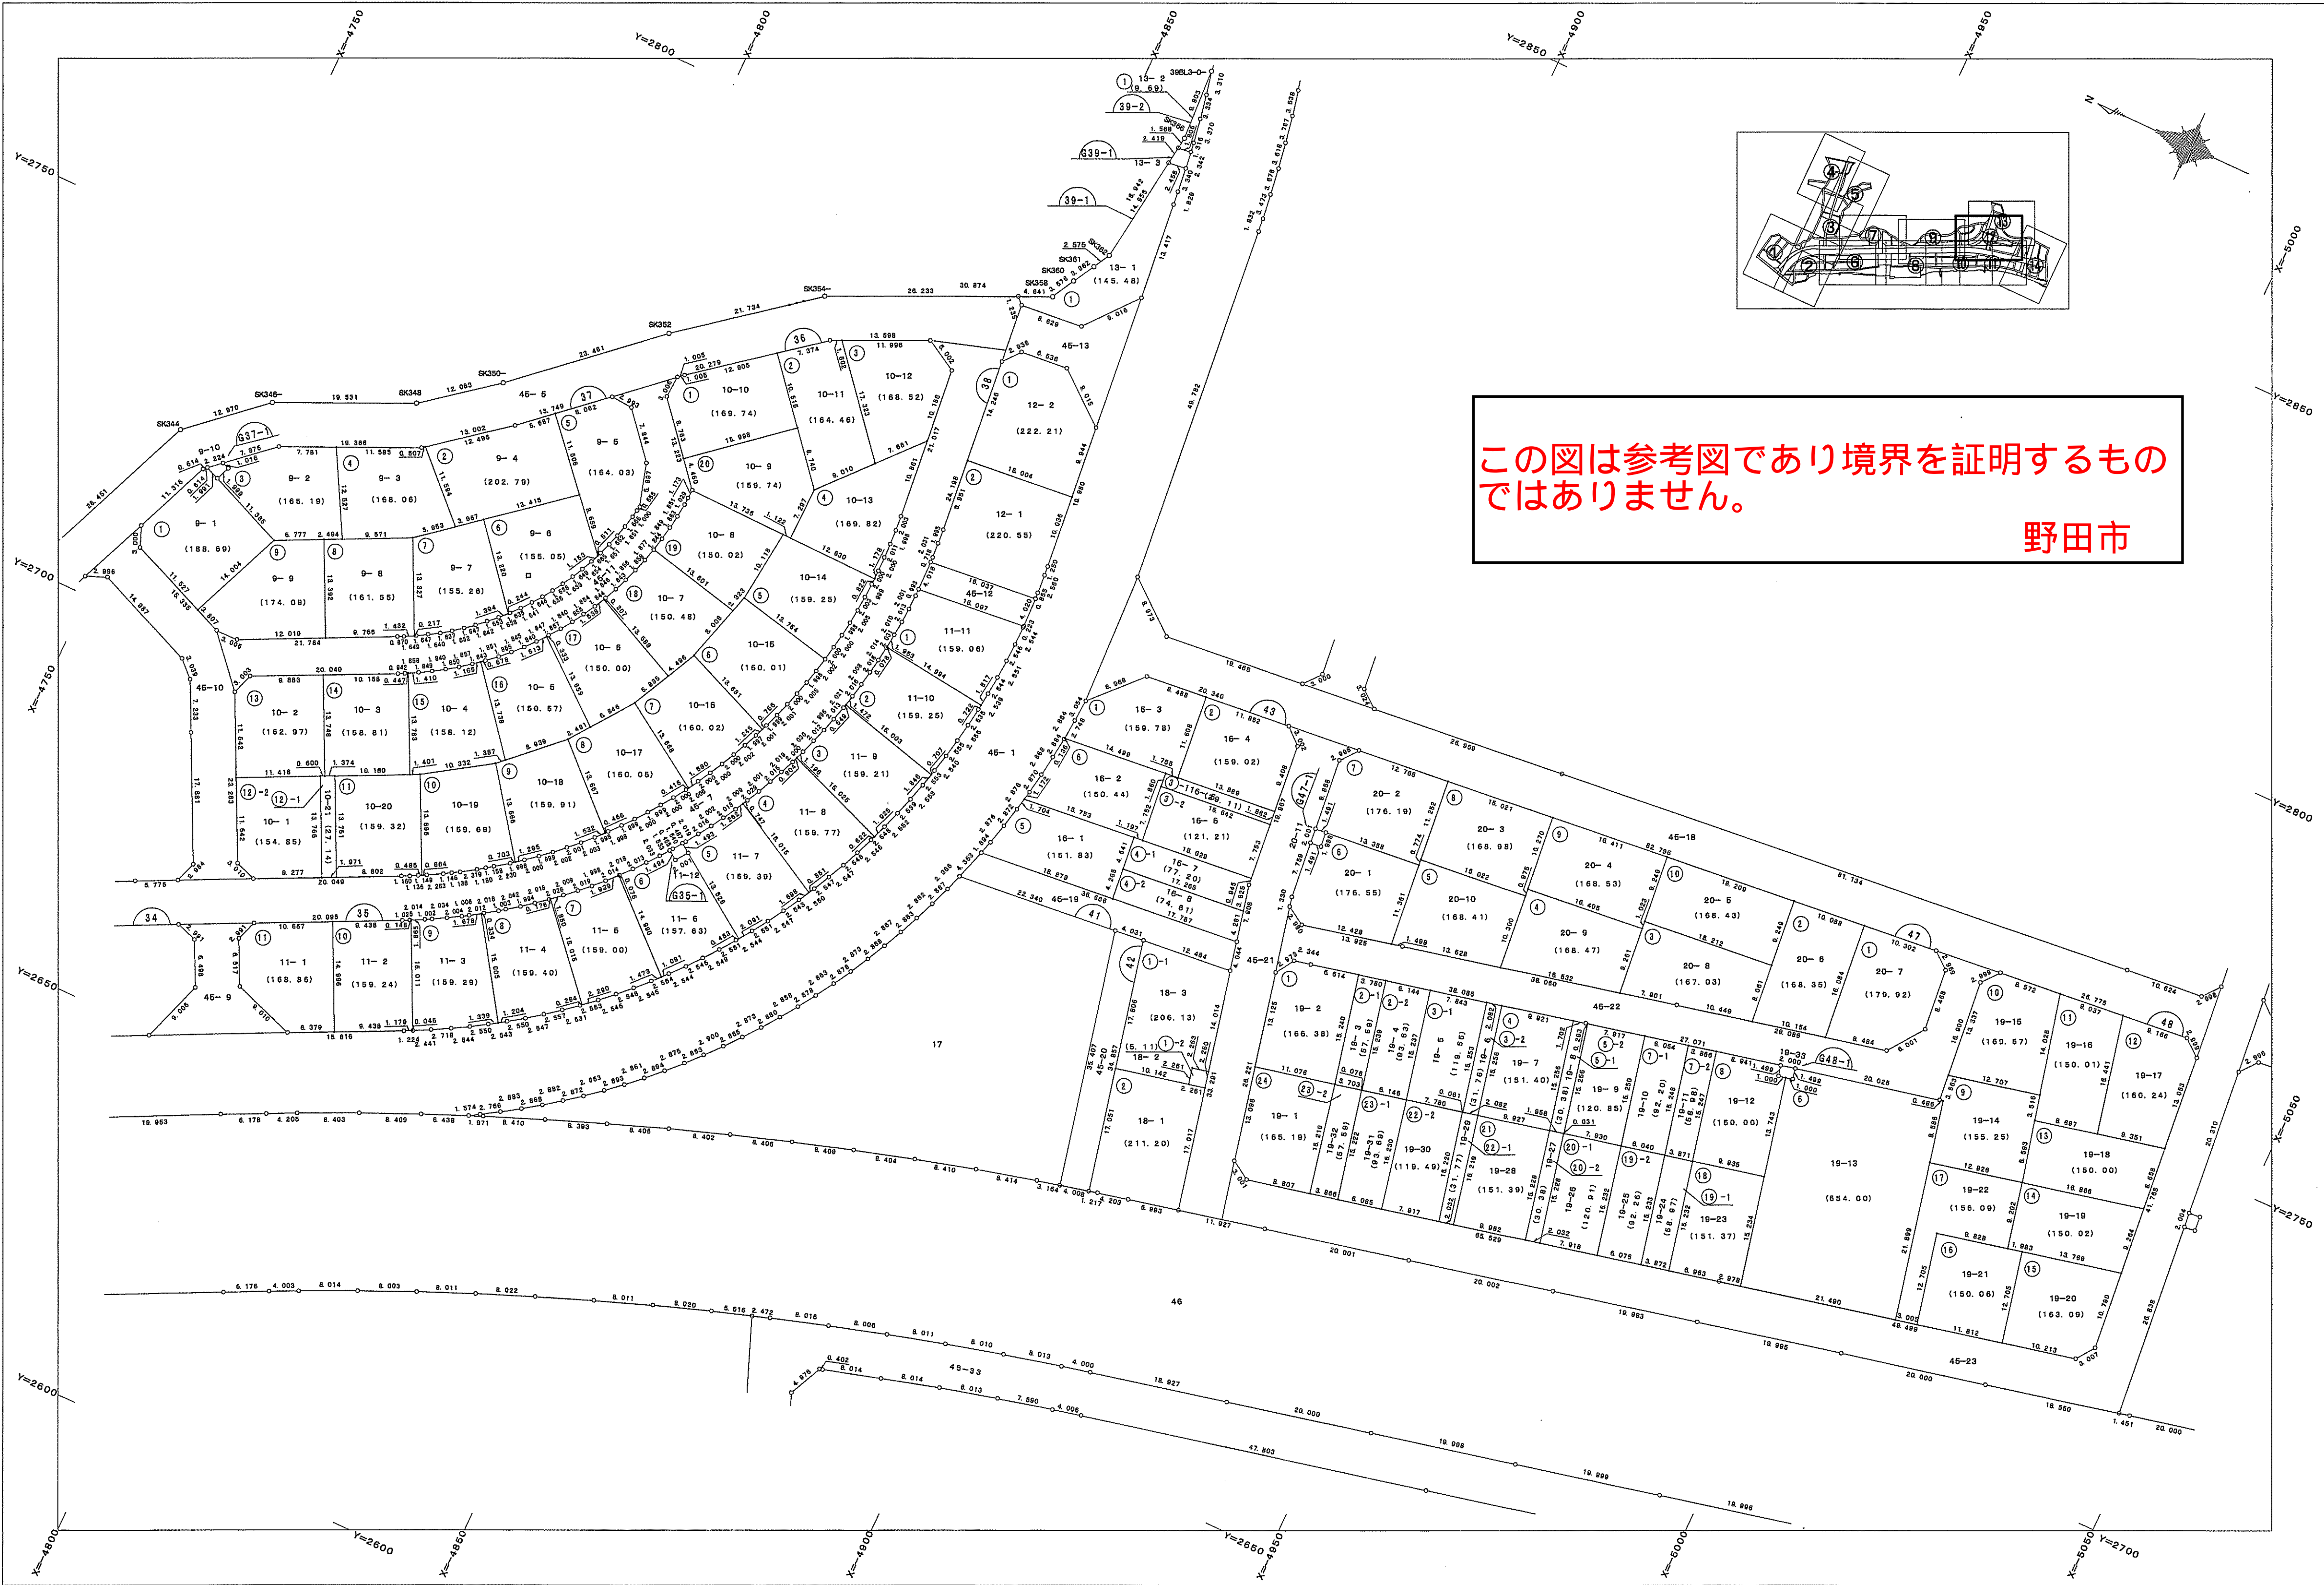


この図は参考図であり境界を証明するものではありません。
野田市

地番区域	清水公園東二丁目	番号	13	縮尺	1/500	精度区分	甲 2	座標系番号 又は記号	IX	作成年月日	平成18年9月1日
------	----------	----	----	----	-------	------	-----	---------------	----	-------	-----------

平成十八年九月一日

東武計画株式会社

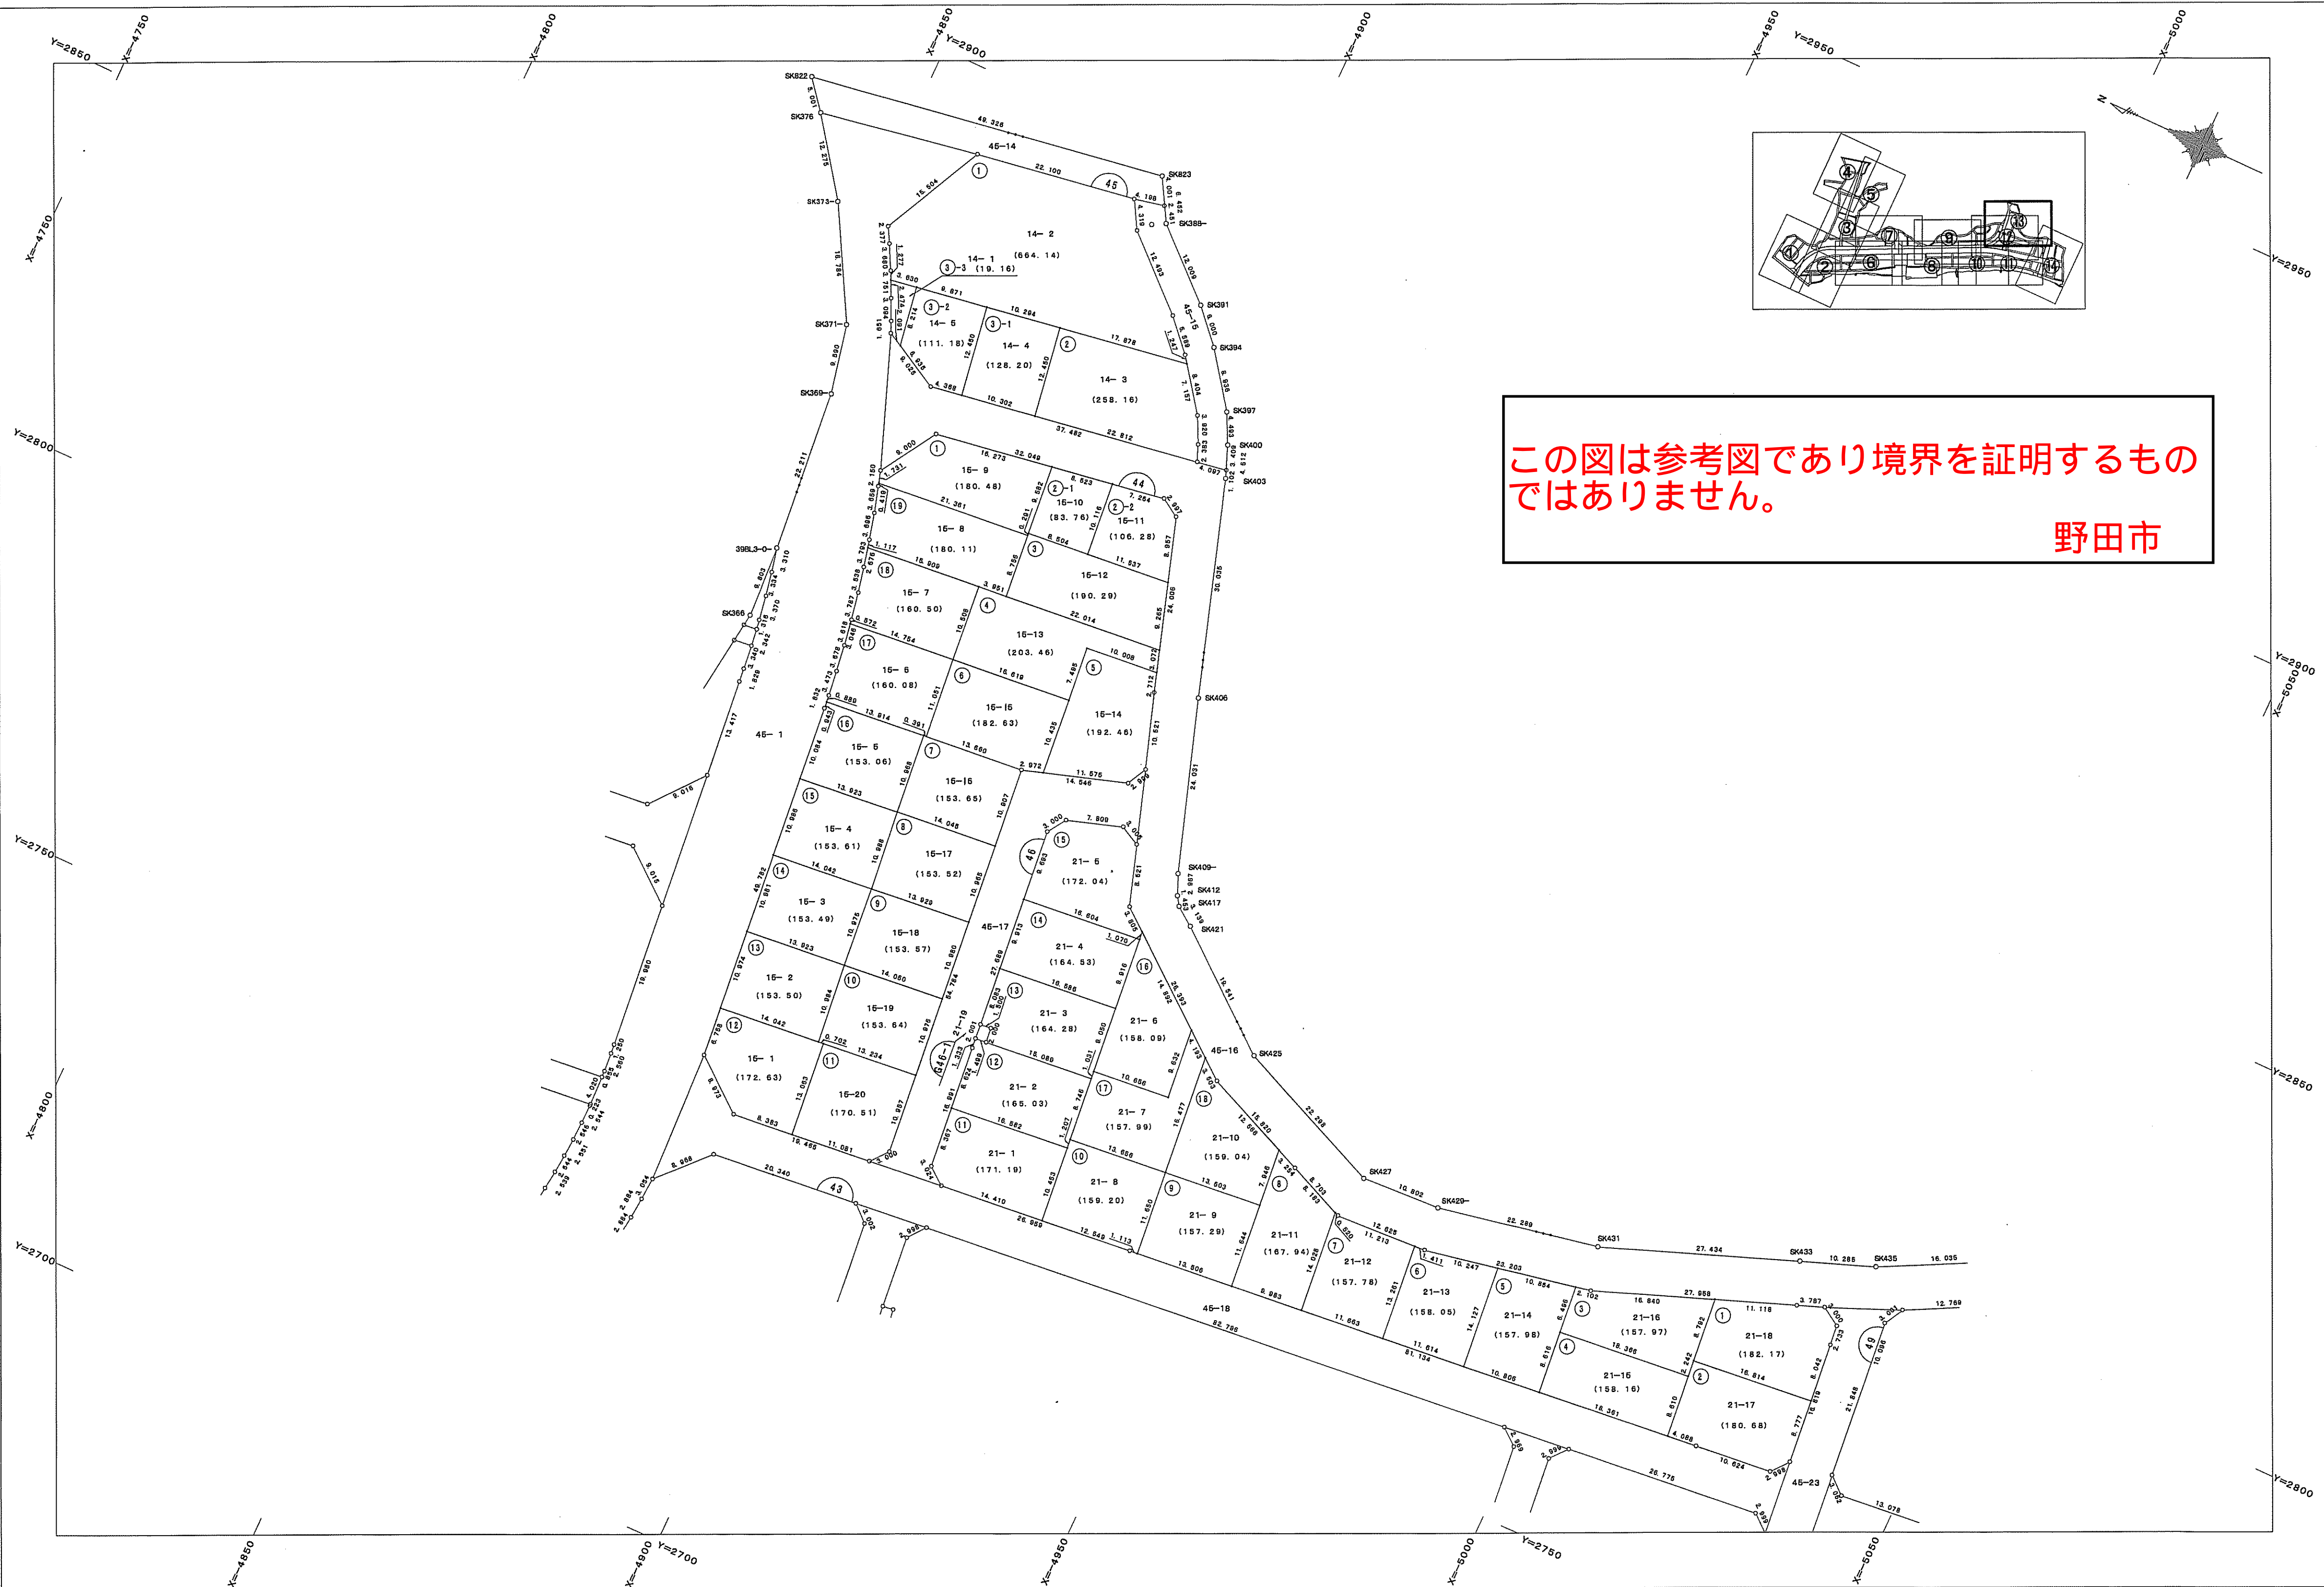

平成十八年九月一日

東武計画株式会社

