



索引図

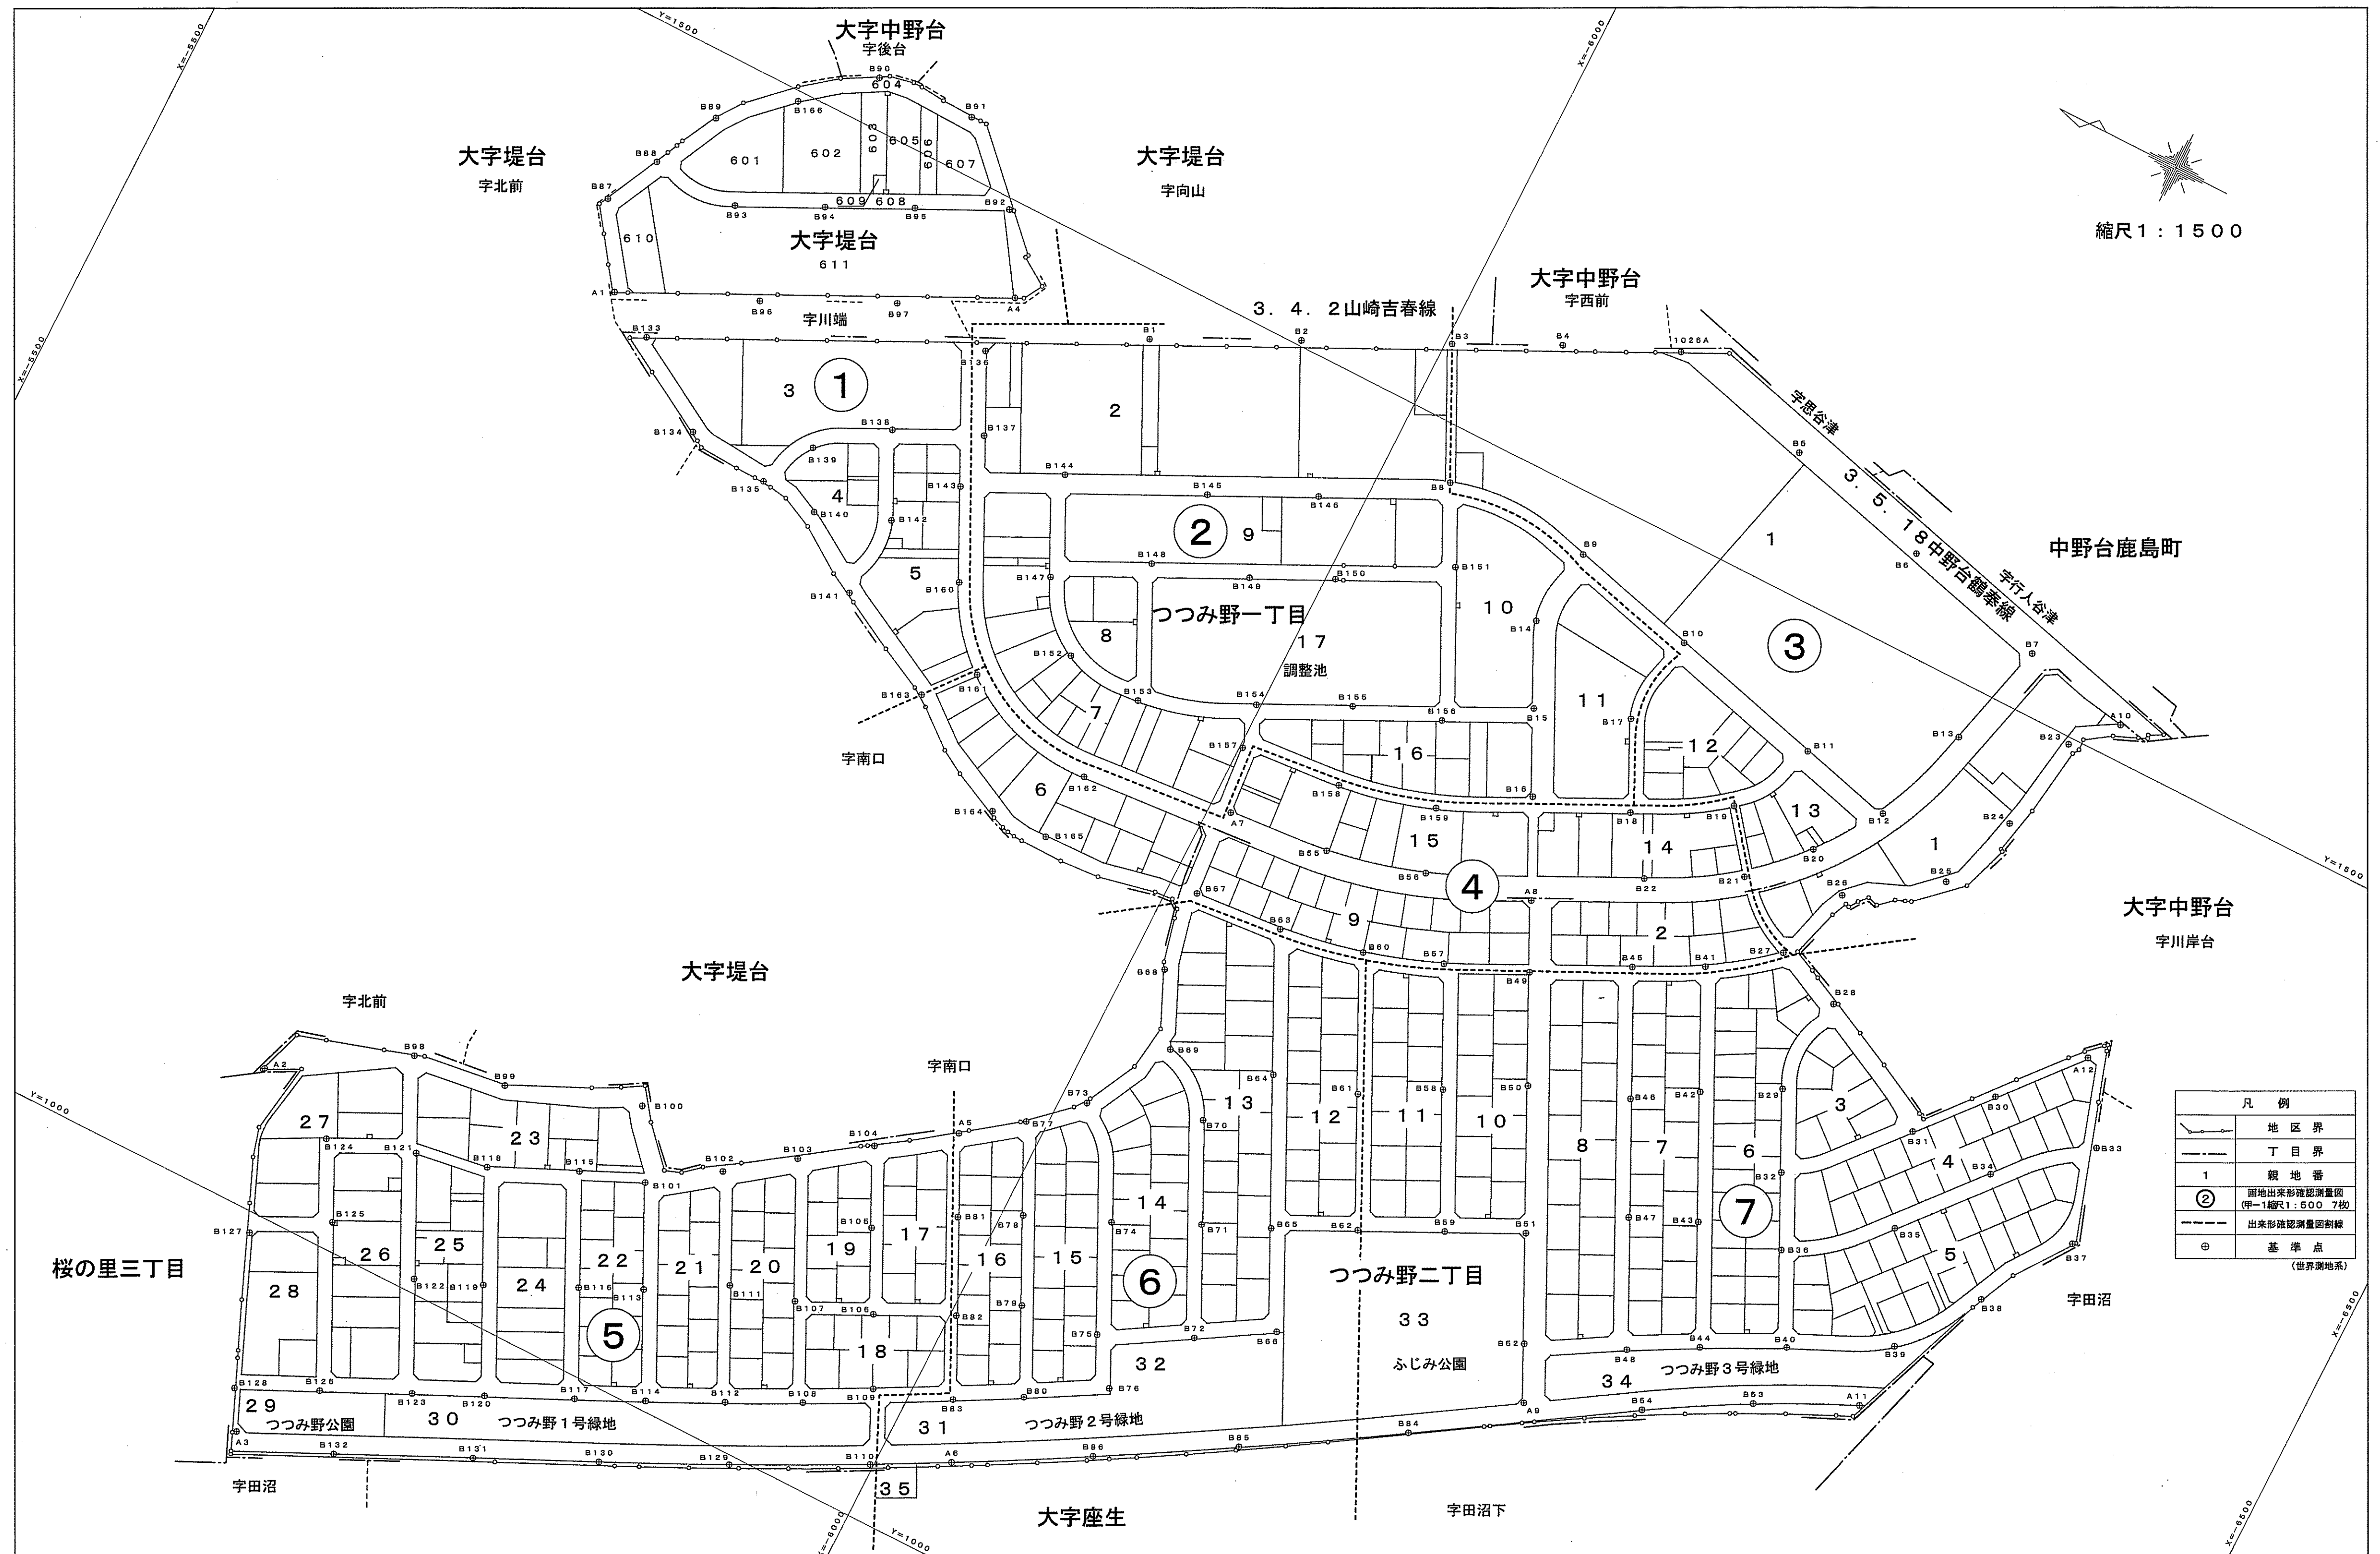

地番区域	大字堤台、つつみ野一丁目	番号	1	縮尺	1/500	精度区分	甲 1	座標系番号 又は記号	IX	作成年月日	平成 2 1 年 7 月
------	--------------	----	---	----	-------	------	-----	---------------	----	-------	--------------

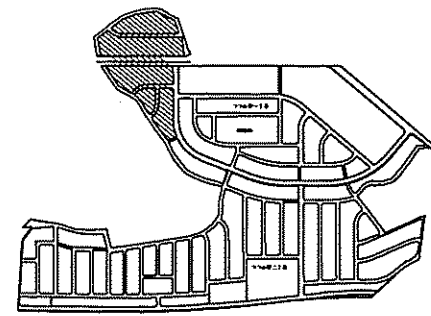


(世界測地系)

平成二十一年七月作成


昭和株式会社

この図は参考図であり境界を証明するものではありません。


野田市

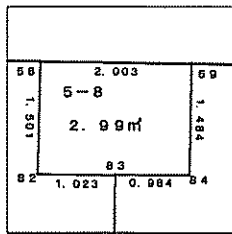


拡大図 3

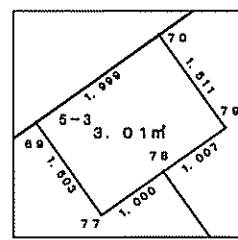


拡大図 4

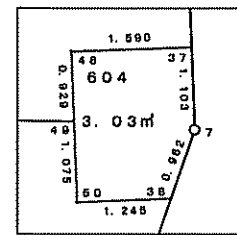


拡大図 1

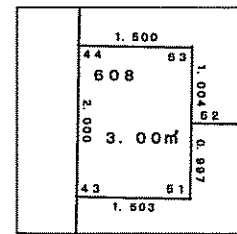

拡大図 2

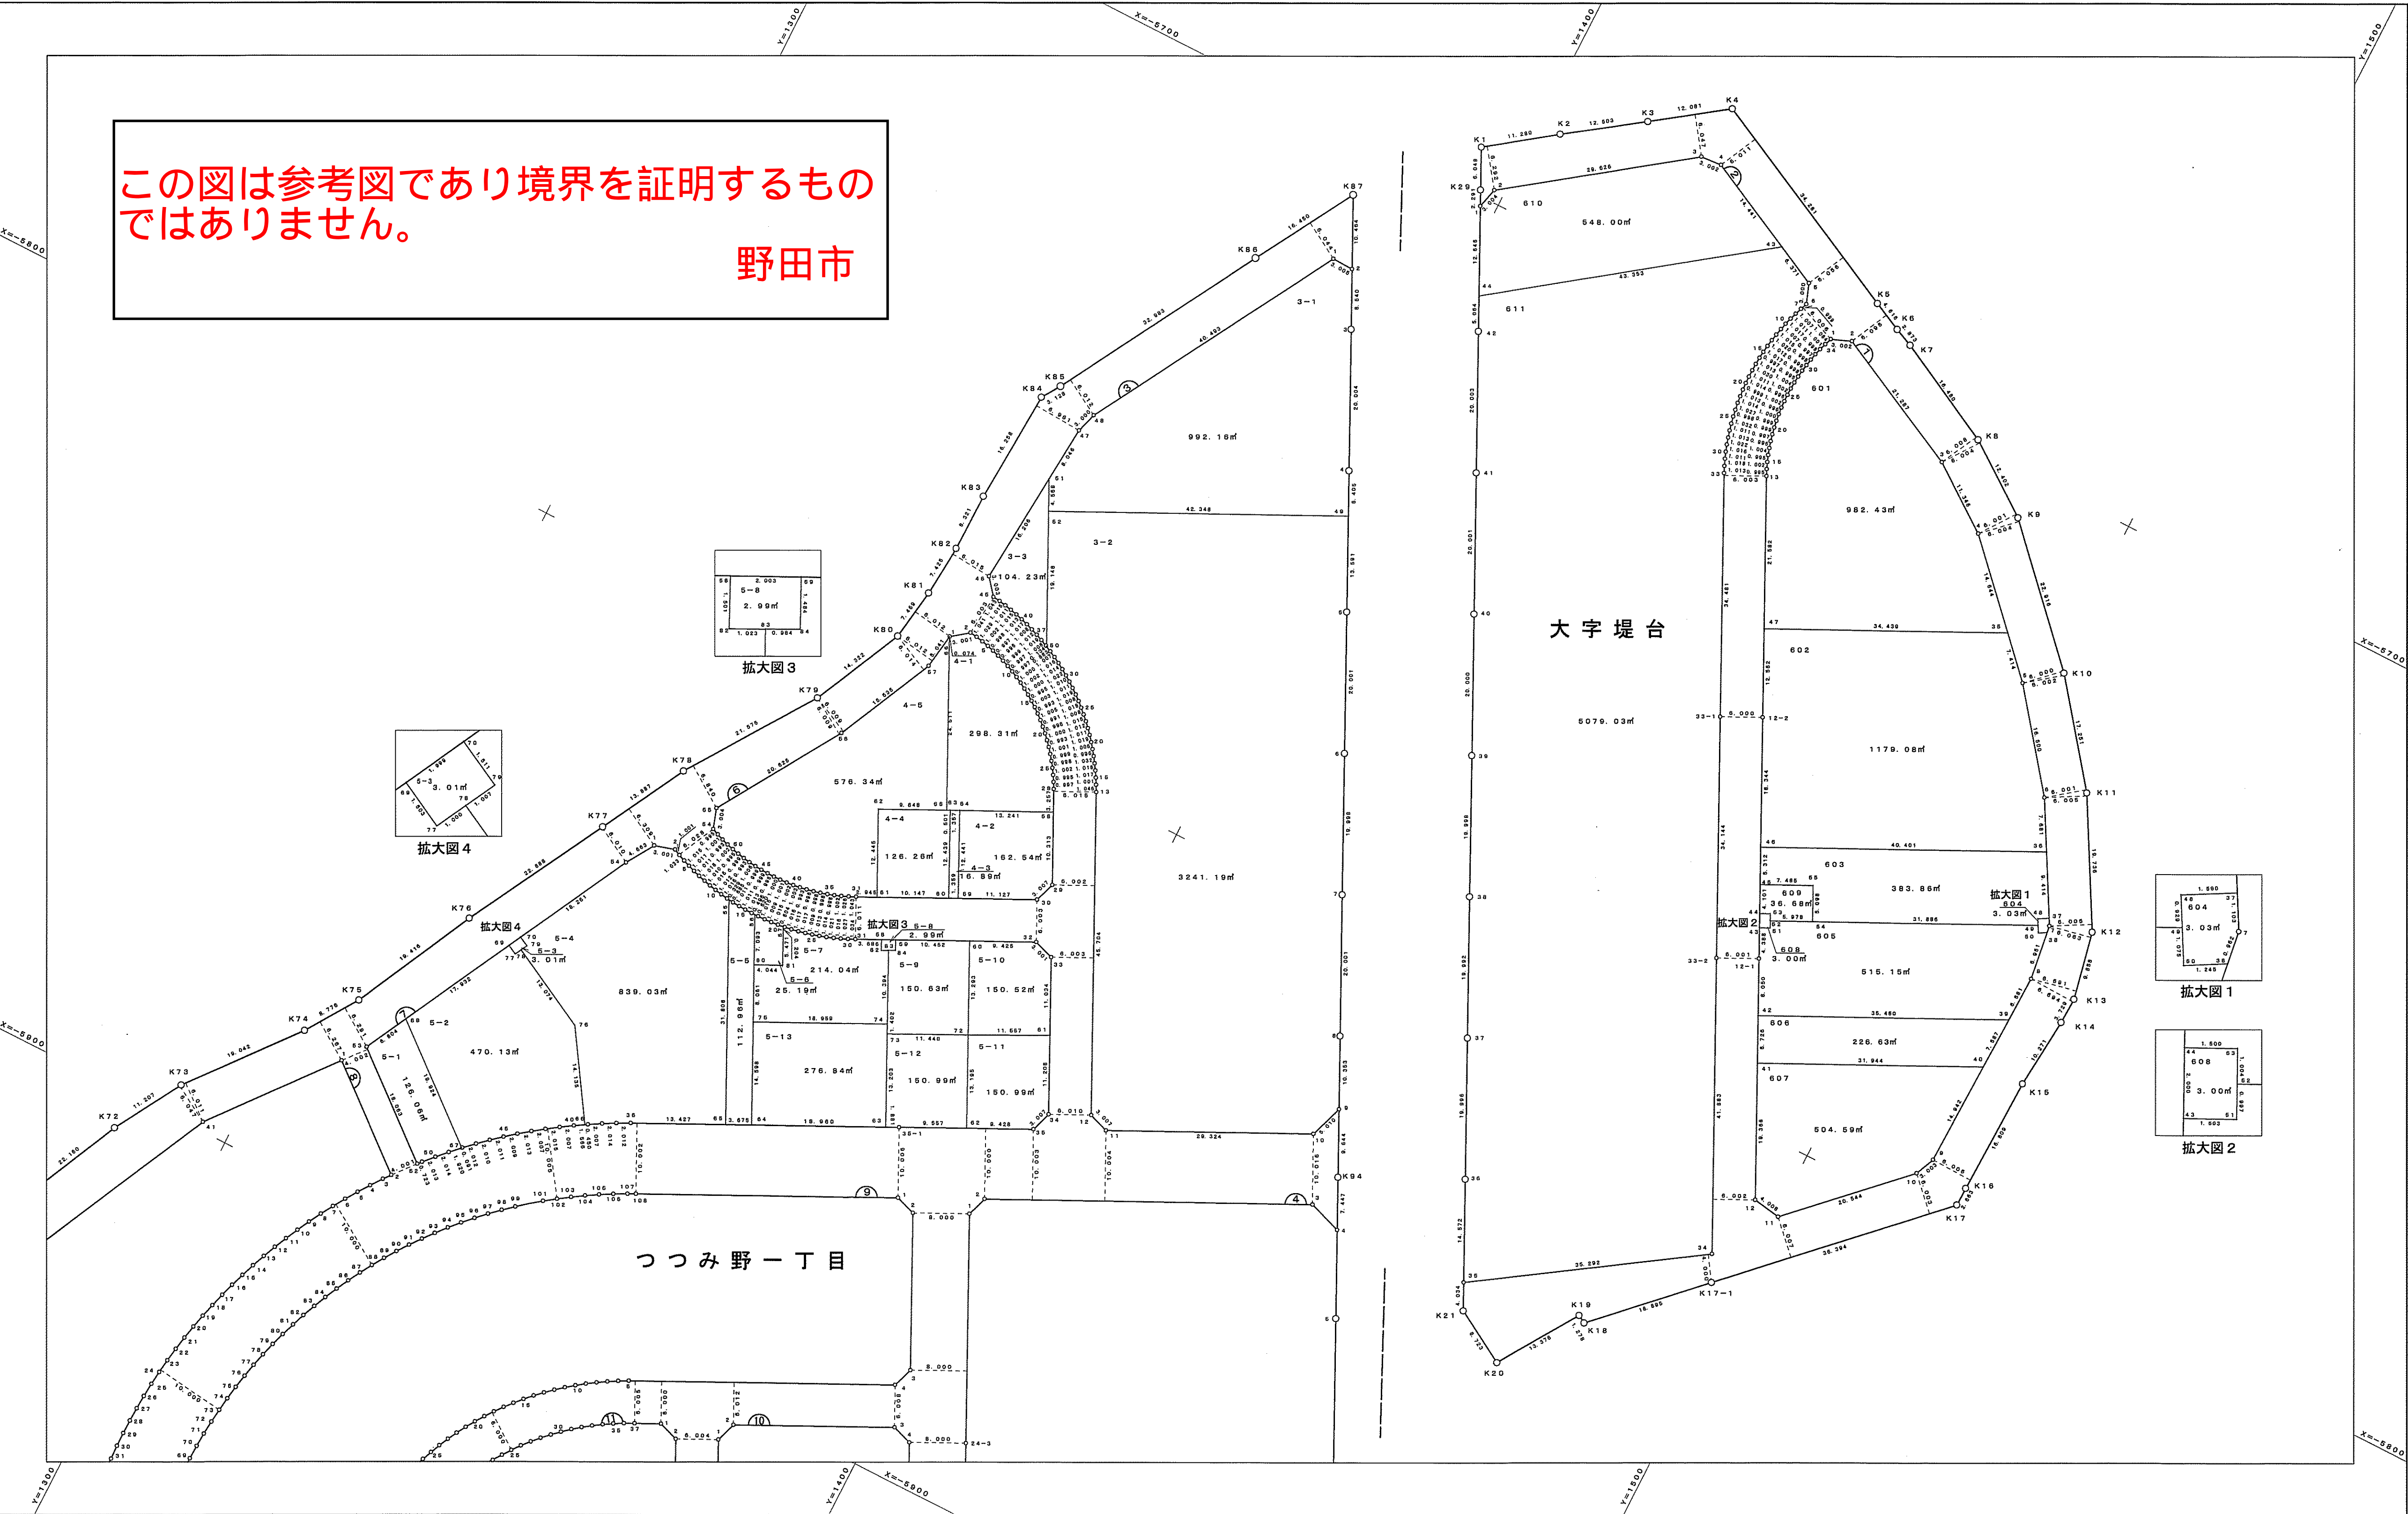


地番区域	つつみ野一丁目	番号	2	縮尺	1/500	精度区分	甲 1	座標系番号 又は記号	Ⅸ	作成年月日	平成21年7月
------	---------	----	---	----	-------	------	-----	---------------	---	-------	---------

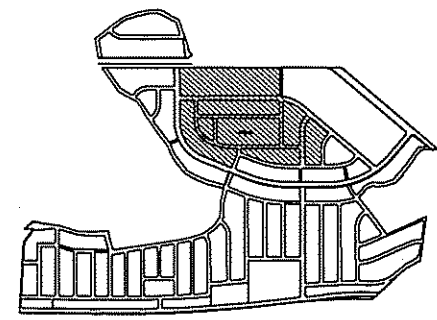

(世界測地系)



平成二十一年七月作成

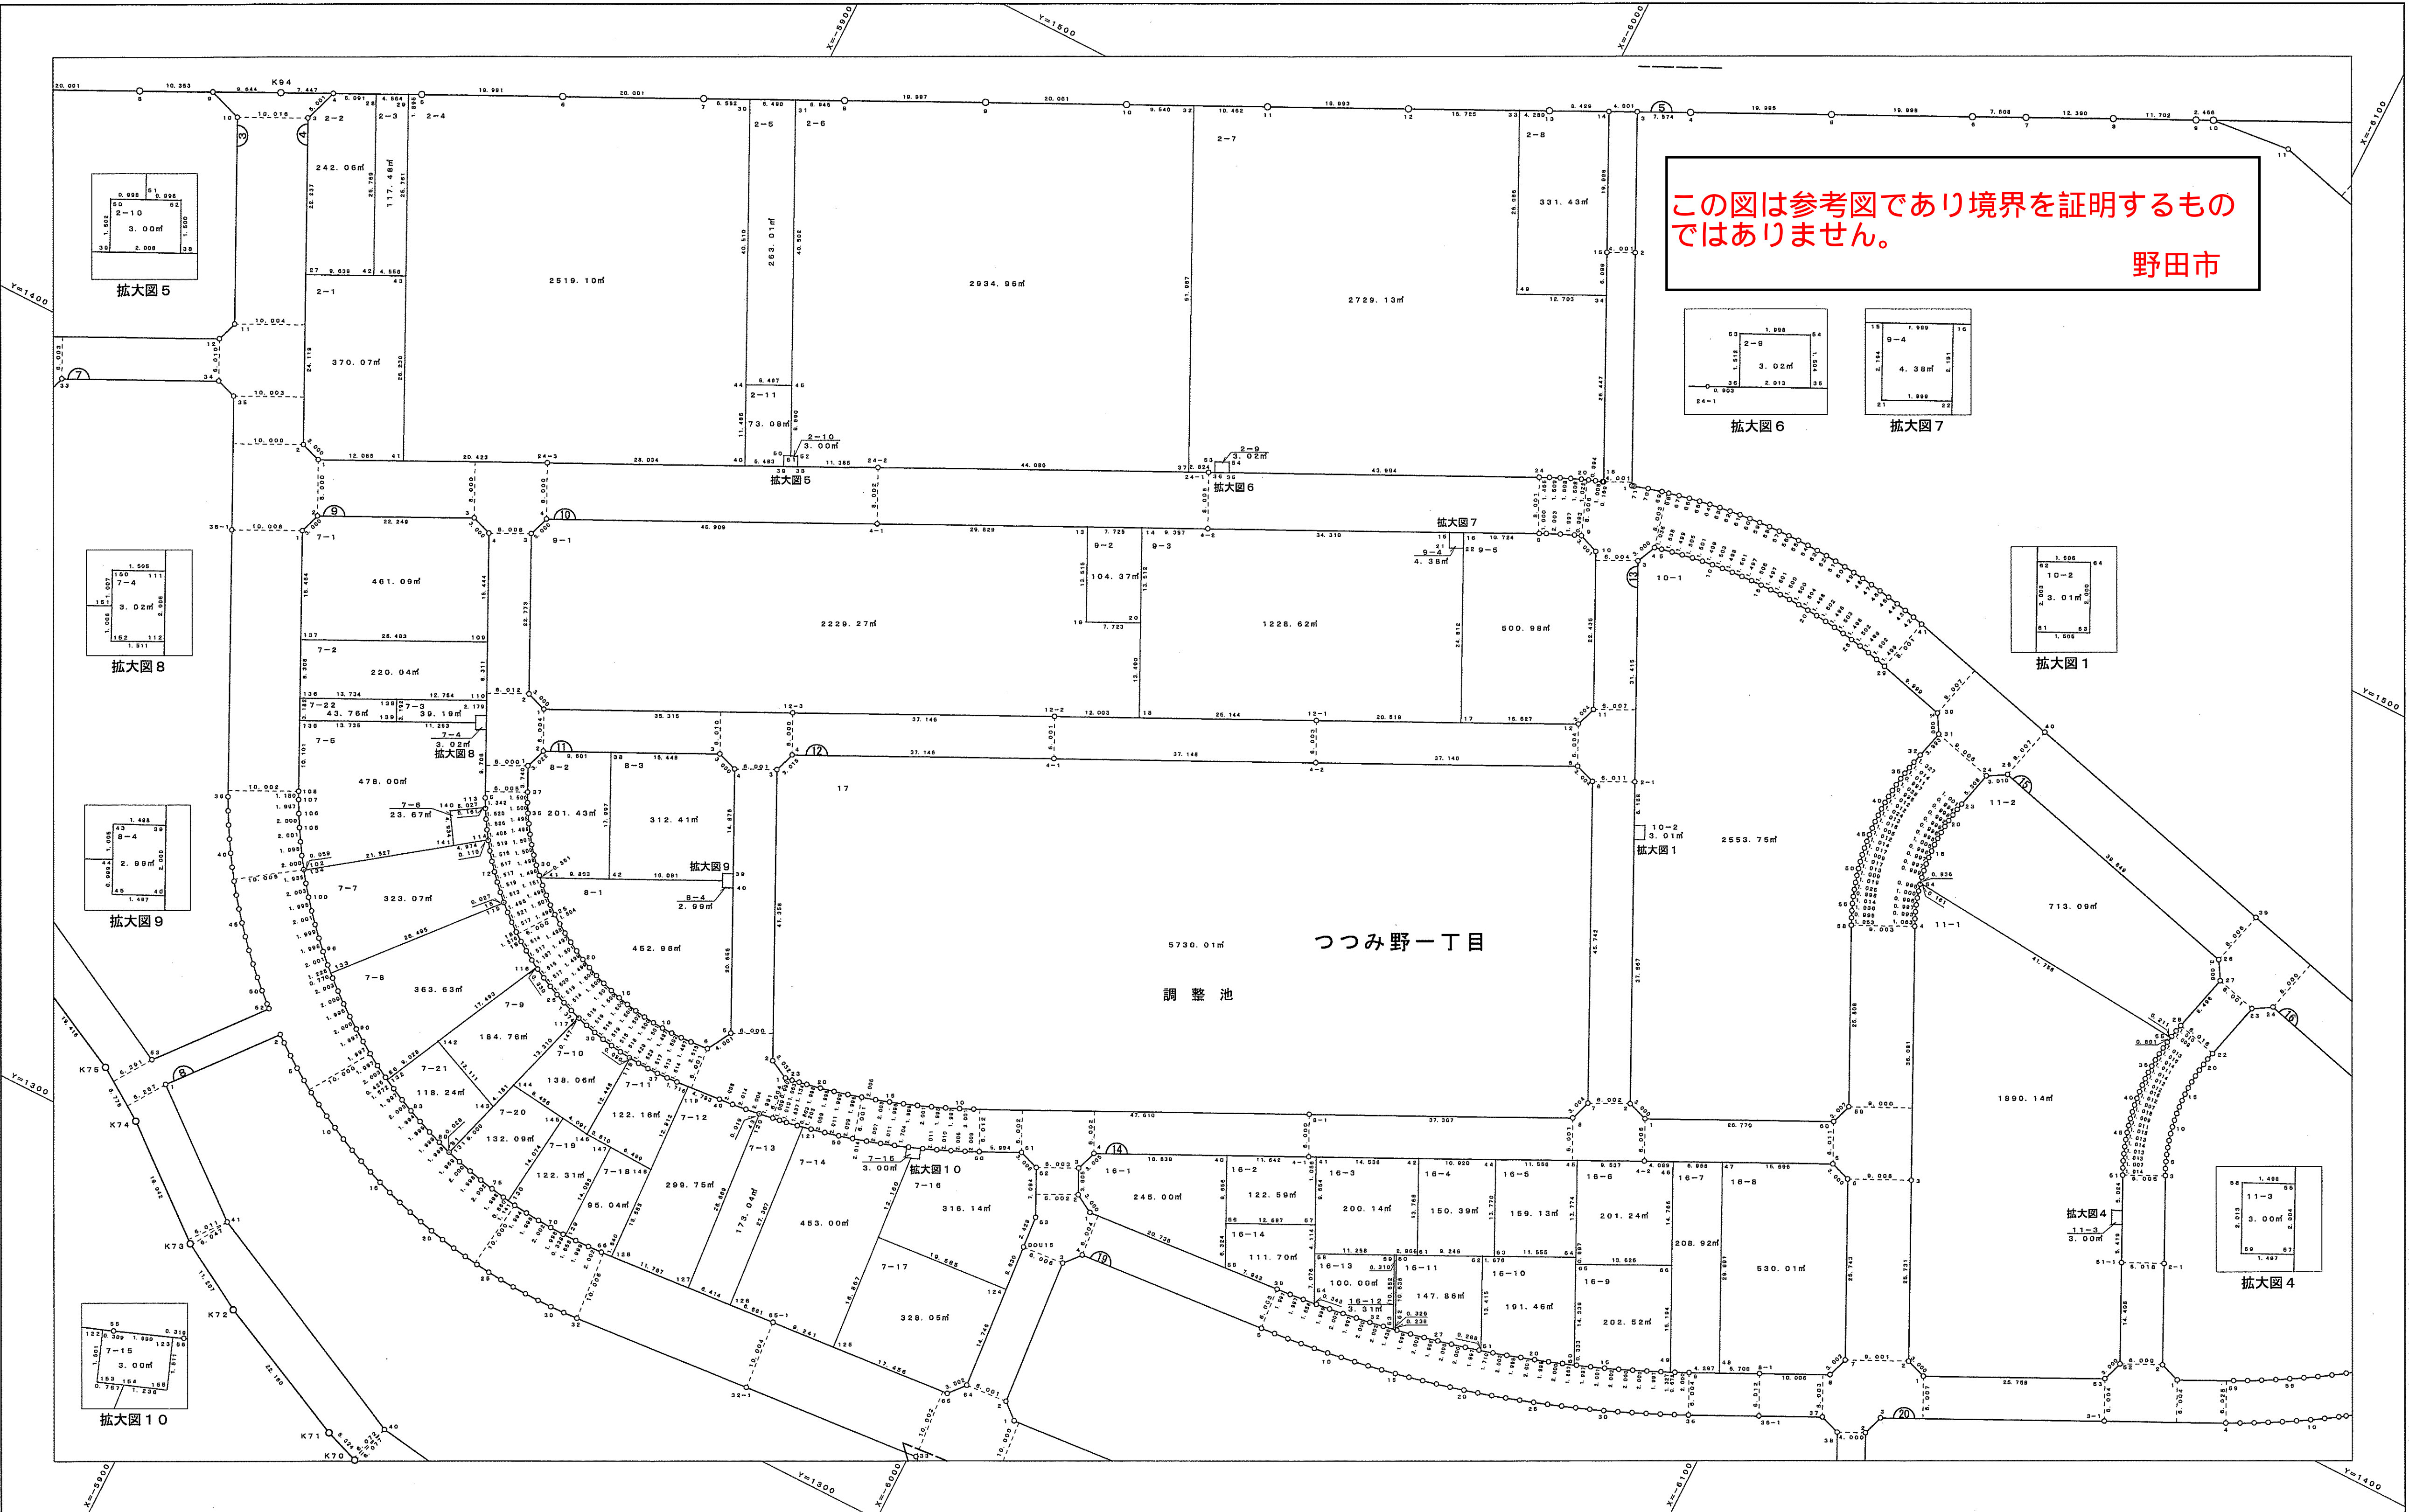

野田市堤台土地区画整理組合

昭和株式会社

地番区域	つつみ野一丁目、つつみ野二丁目	番号	3	縮尺	1/500	精度区分	甲 1	座標系番号 又は記号	Ⅸ	作成年月日	平成 2 1 年 7 月
------	-----------------	----	---	----	-------	------	-----	---------------	---	-------	--------------

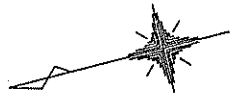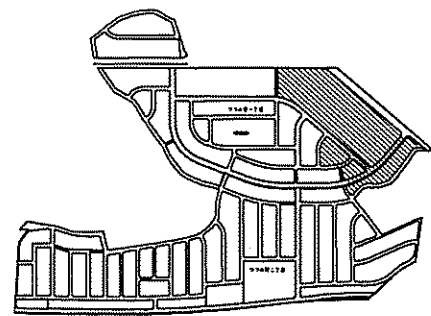

(世界測地系)

この図は参考図であり境界を証明するものではありません。



野田市

つつみ野一丁目

つつみ野二丁目


野田市堤台土地区画整理組合

地番区域	つつみ野二丁目	番号	5	縮尺	1/500	精度区分	甲 1	座標系番号 又は記号	Ⅸ	作成年月日	平成 2 1 年 7 月
------	---------	----	---	----	-------	------	-----	---------------	---	-------	--------------

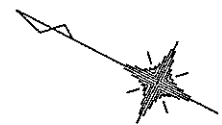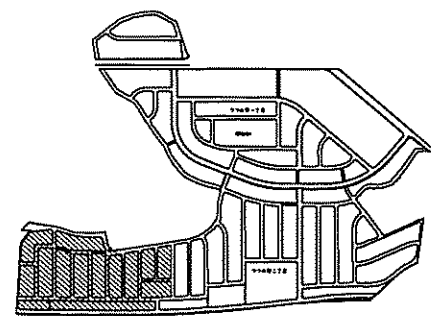

(世界測地系)

平成二十一年七月作成

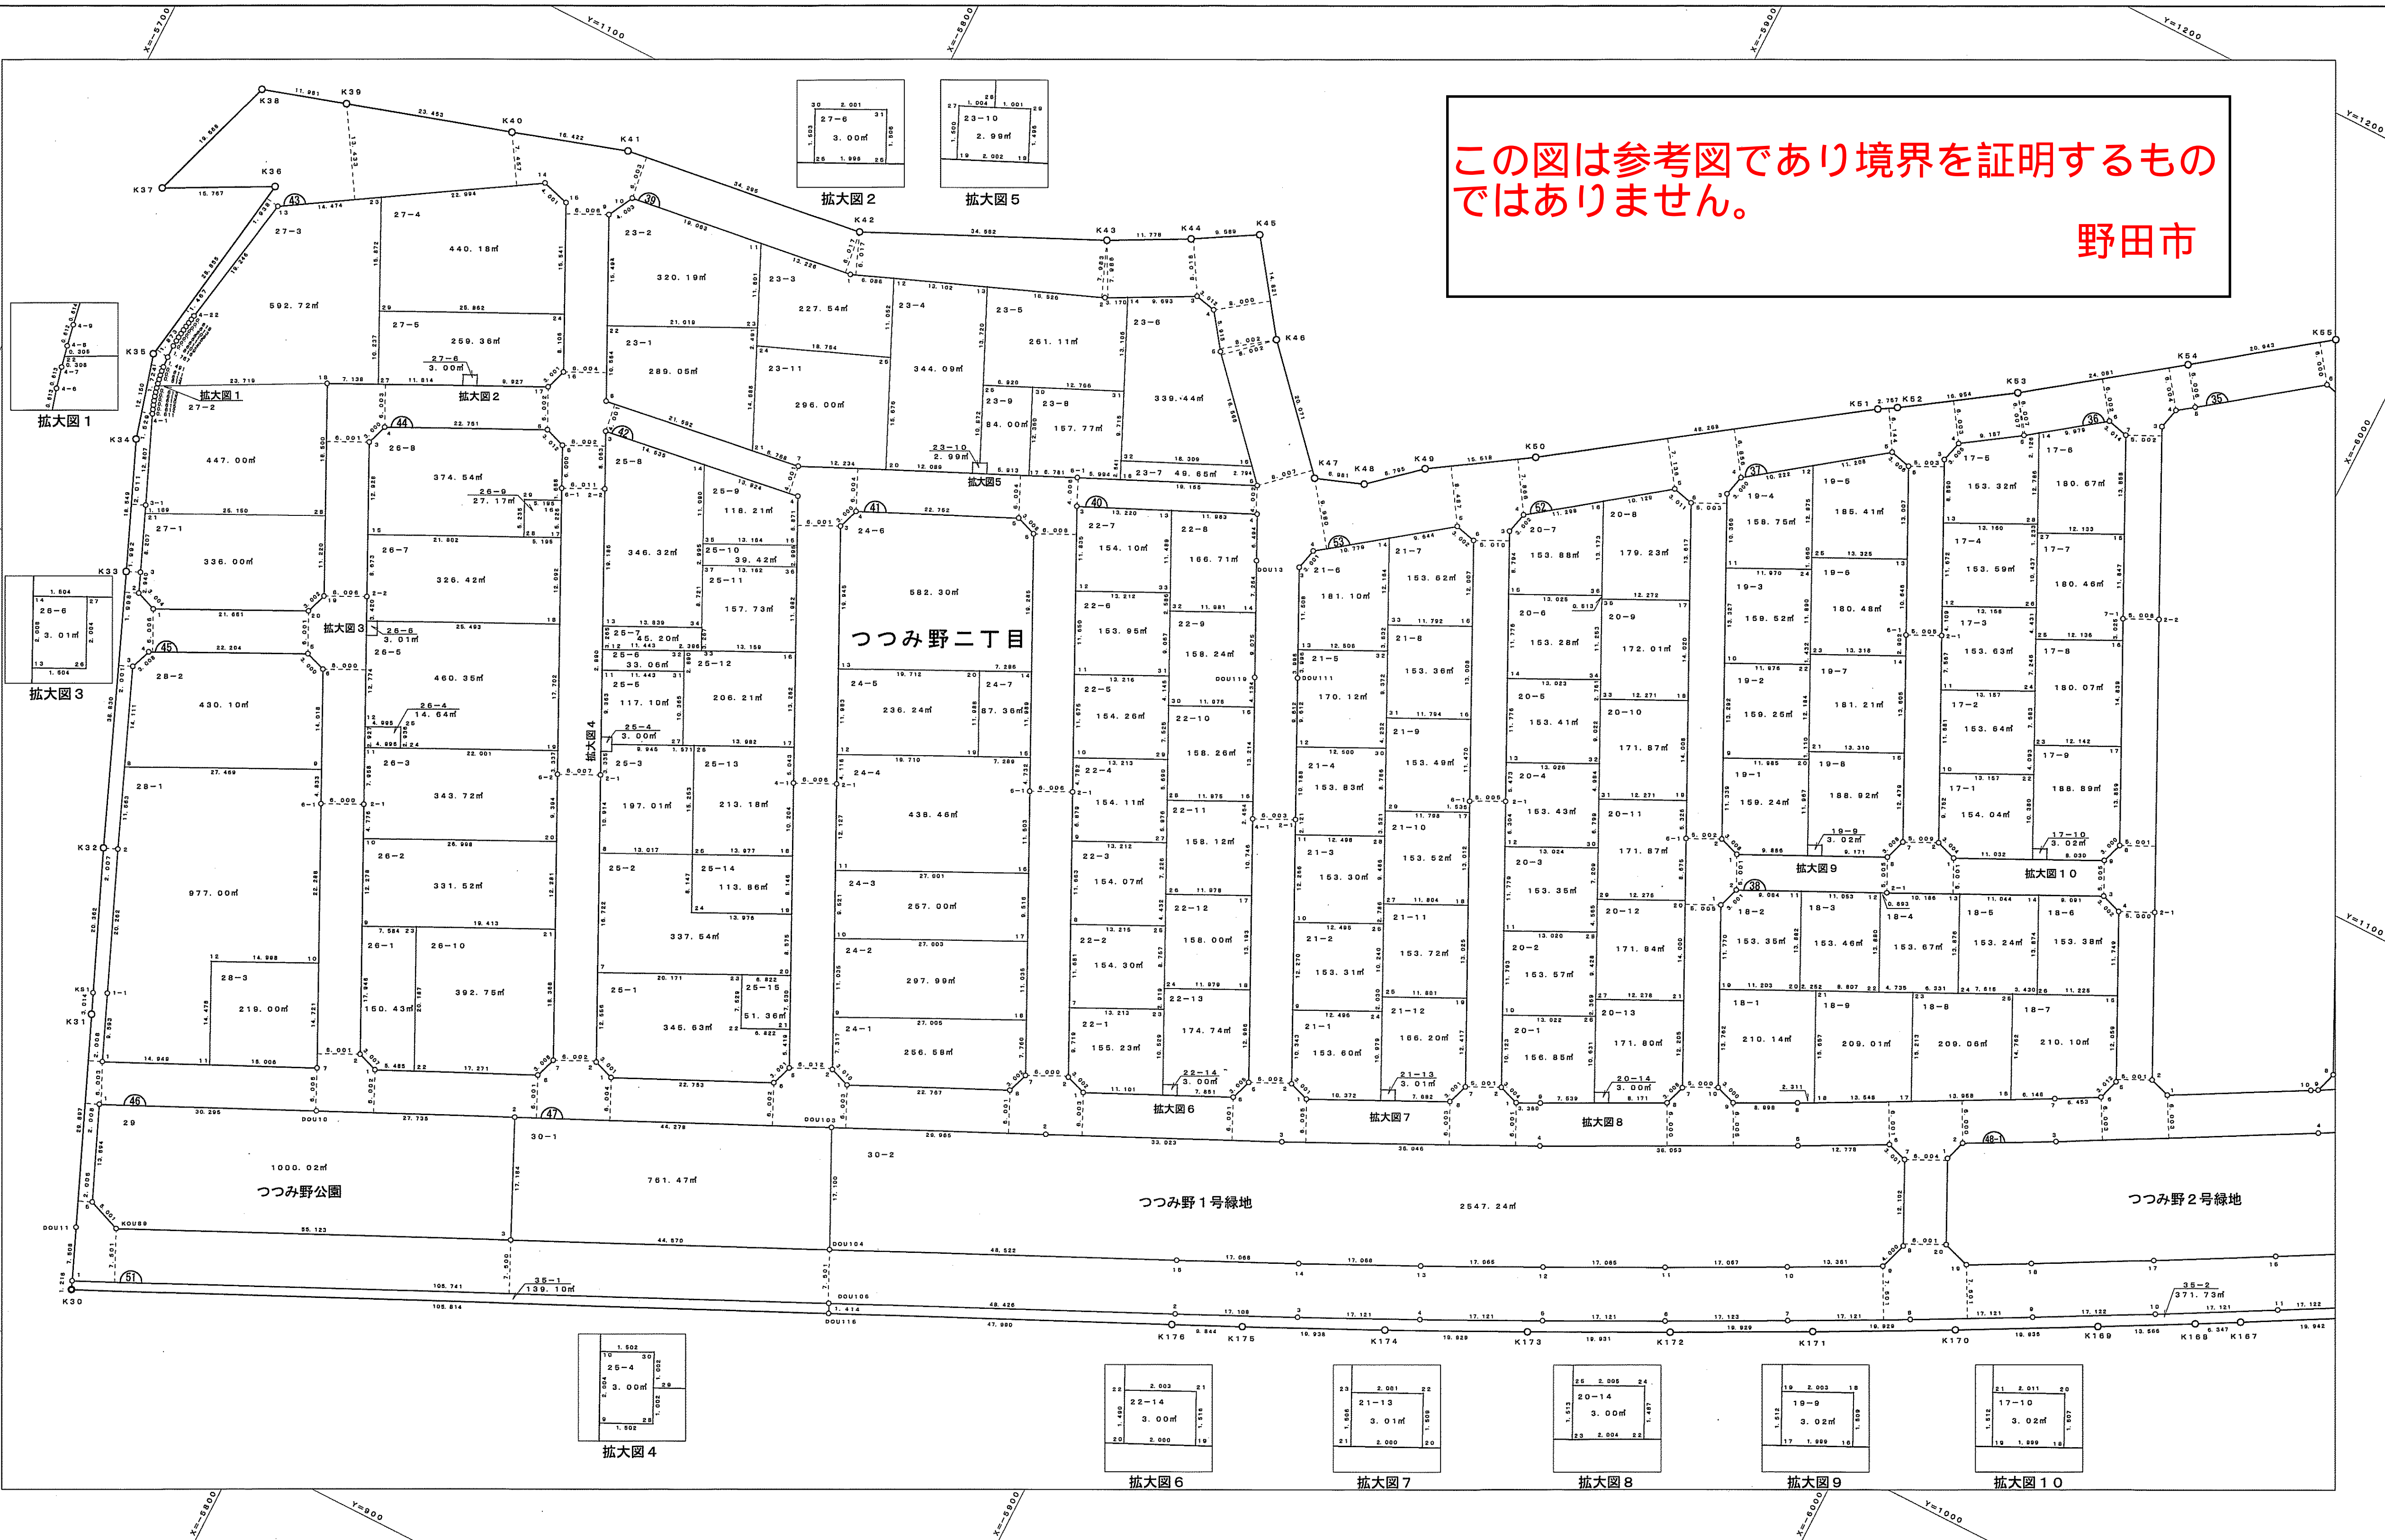


この図は参考図であり境界を証明するものではありません。

野田市

昭和株式会社

野田市堤台土地区画整理組合


地番区域	つつみ野二丁目	番号	6	縮尺	1/500	精度区分	甲 1	座標系番号 又は記号	Ⅸ	作成年月日	平成 2 1 年 7 月
------	---------	----	---	----	-------	------	-----	---------------	---	-------	--------------

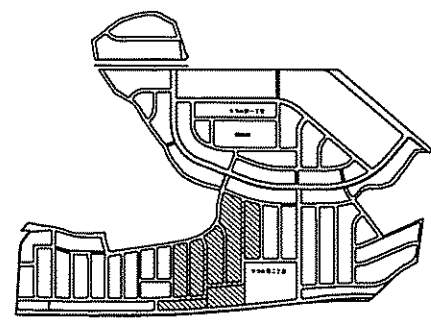


(世界測地系)

平成二十一年七月作成

昭和株式会社

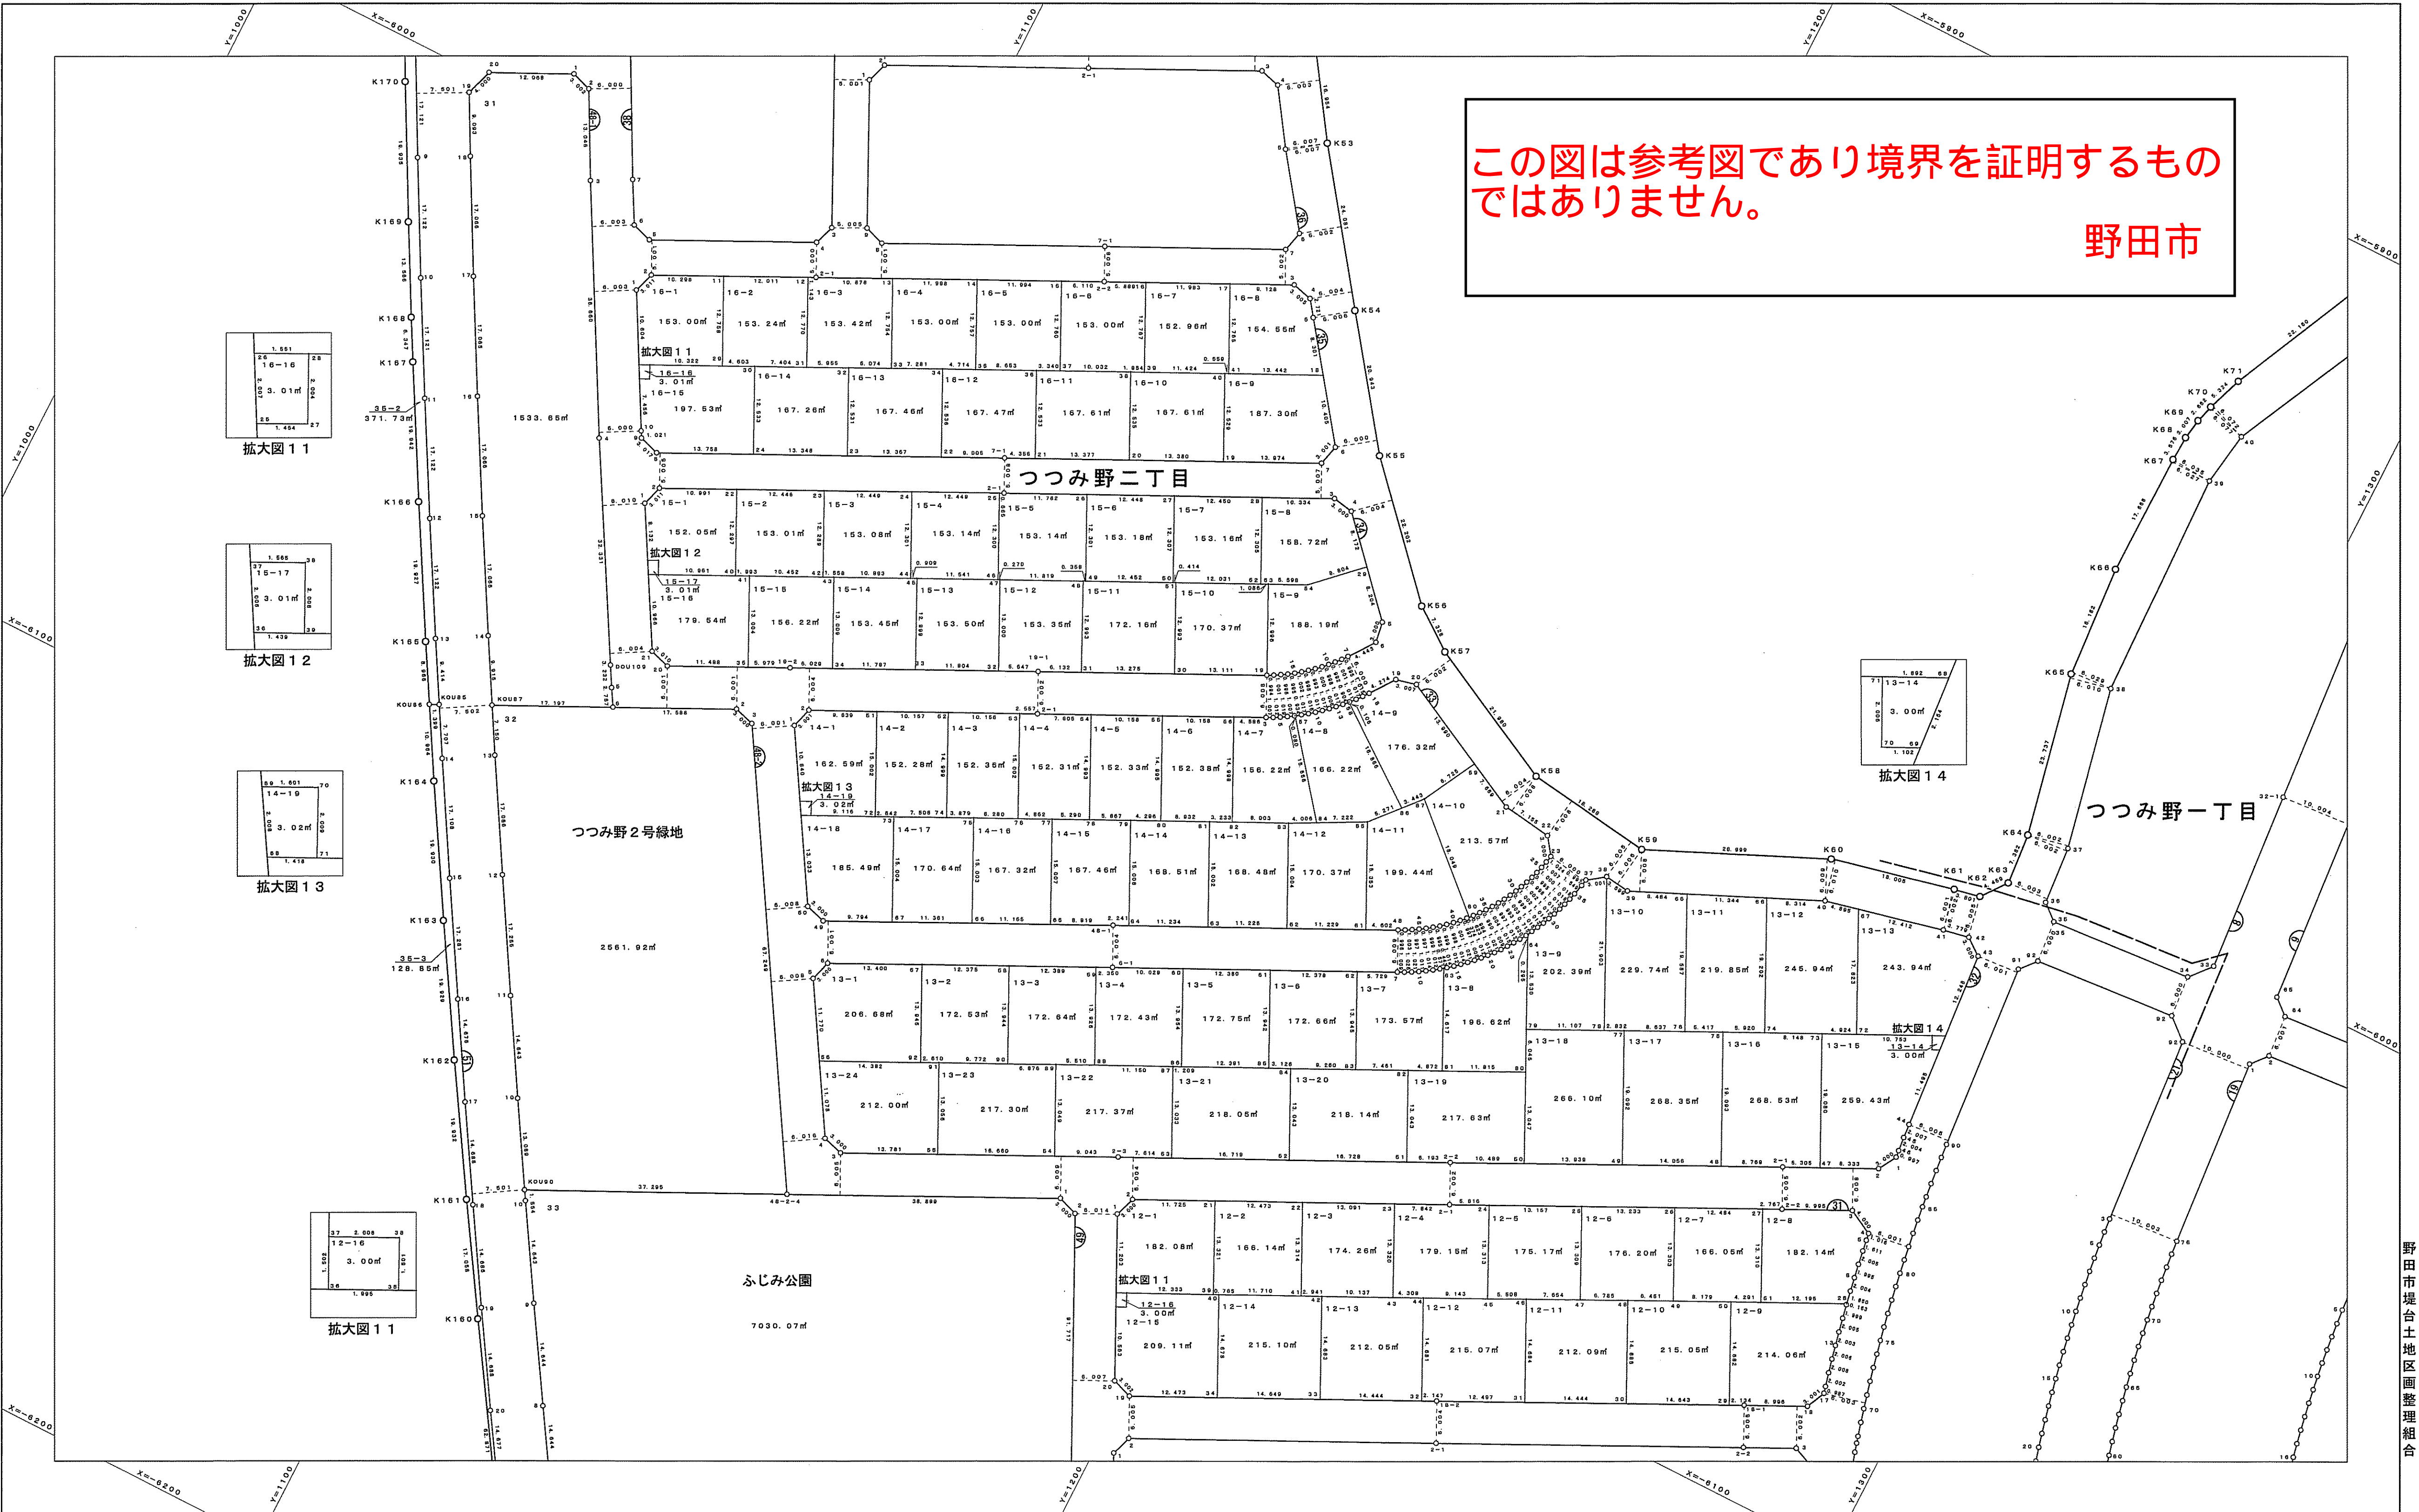


地番区域	つつみ野二丁目	番号	7	縮尺	1/500	精度区分	甲 1	座標系番号 又は記号	Ⅹ	作成年月日	平成 2 1 年 7 月
------	---------	----	---	----	-------	------	-----	---------------	---	-------	--------------

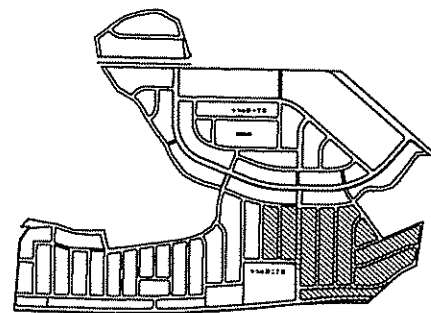

(世界測地系)

平成二十一年七月作成

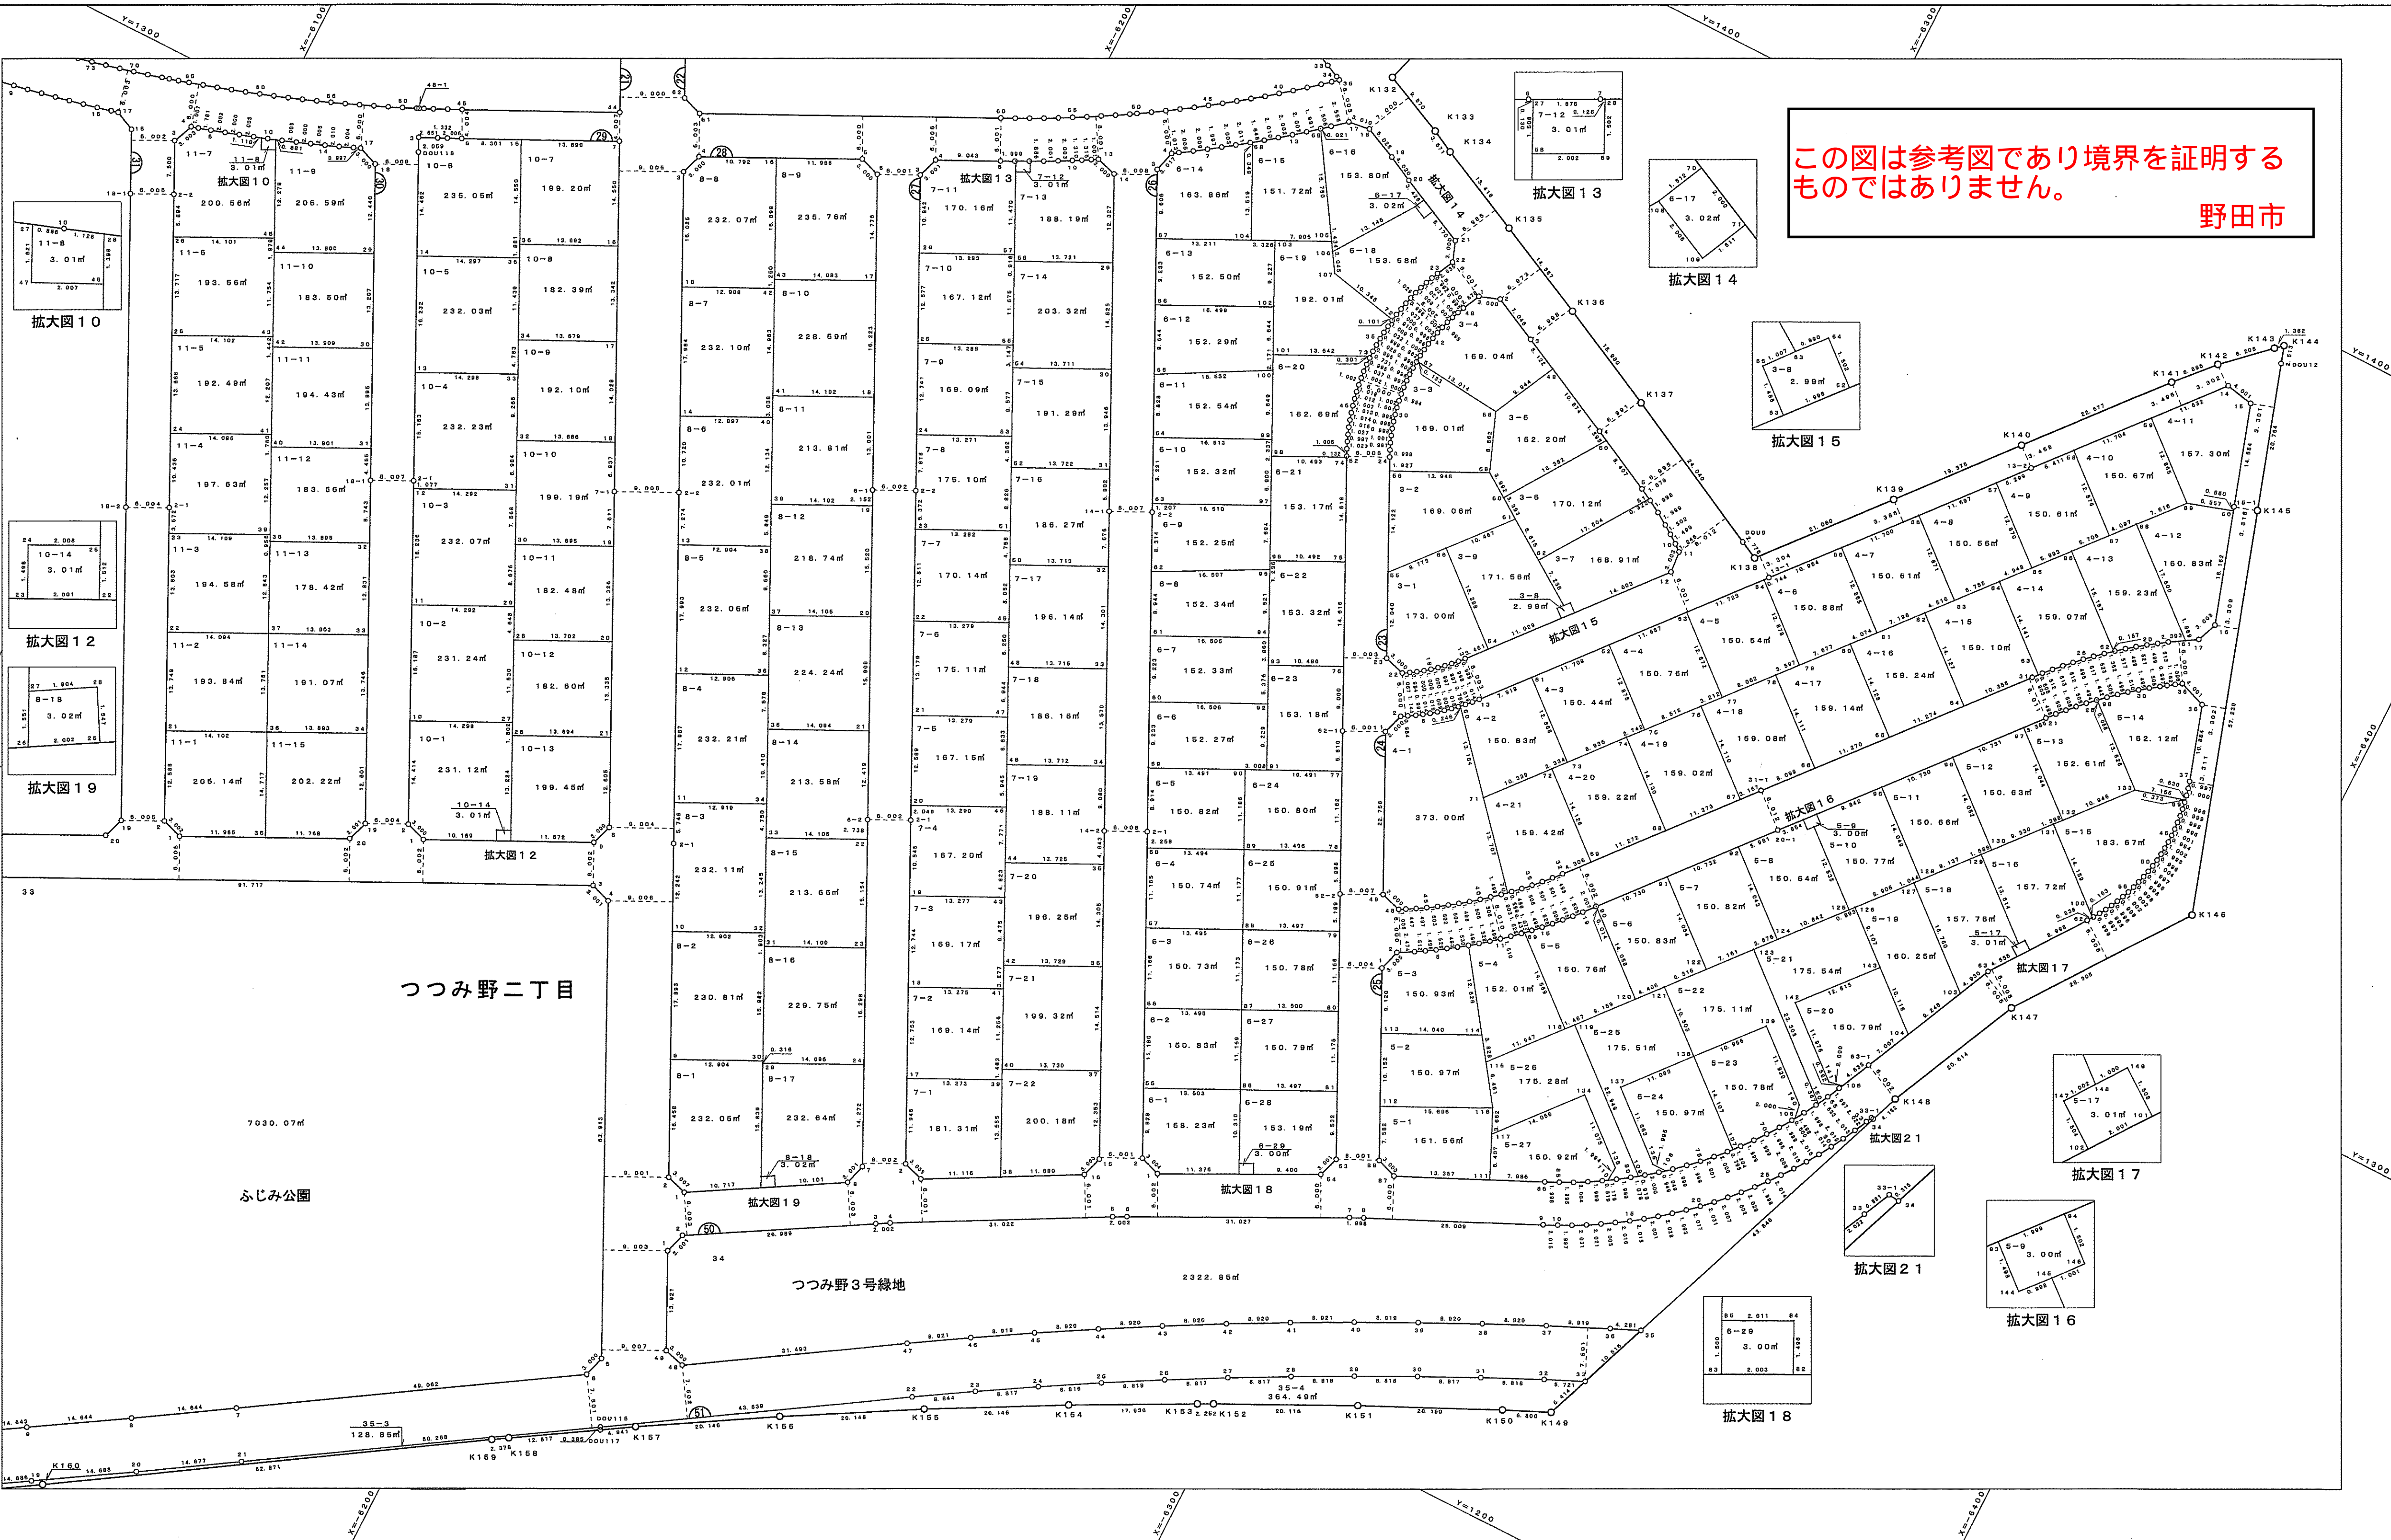

この図は参考図であり境界を証明するものではありません。

野田市

野田市堤台土地区画整理組合

昭和株式会社