


野田 都市計画事業
船形土地区画整理事業（泉一丁目・泉二丁目・泉三丁目）

索引図

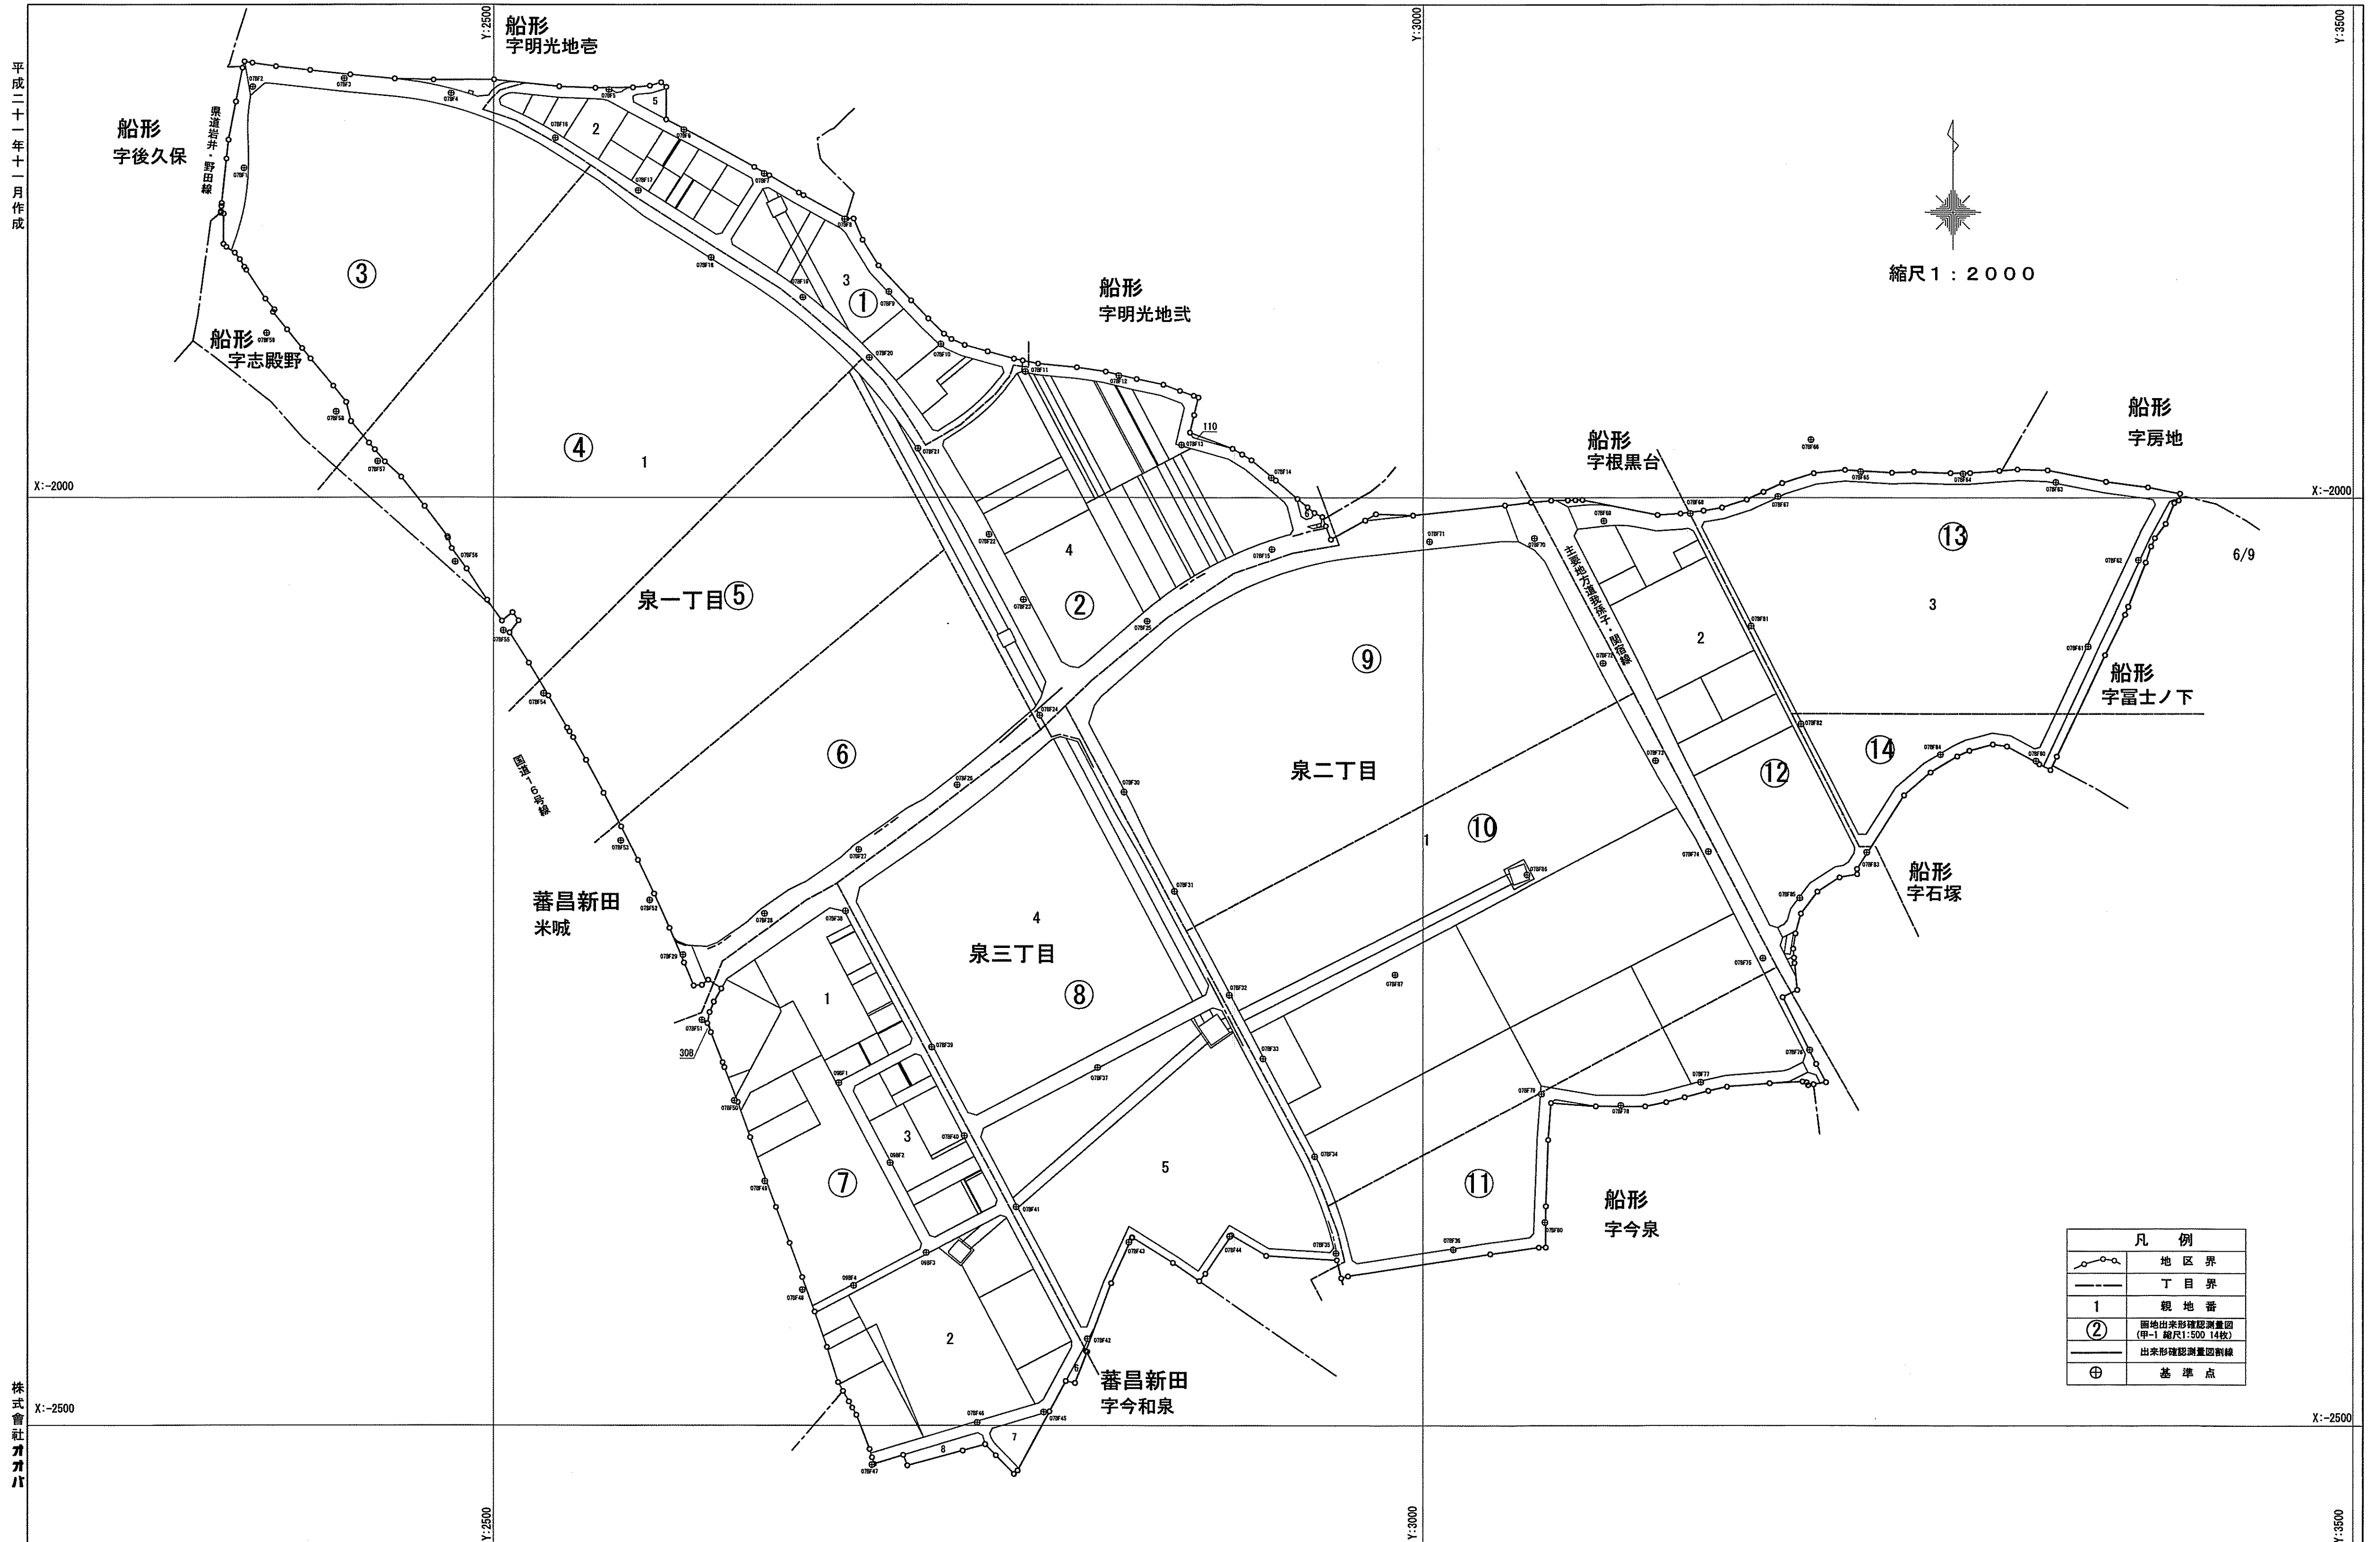


地番区域	泉一丁目	番号	1	縮尺	1/500	精度区分	甲1	座標系番号 又は記号	区	作成年月日	平成21年11月
------	------	----	---	----	-------	------	----	---------------	---	-------	----------



(世界測地系)

平成二十一年十一月作成

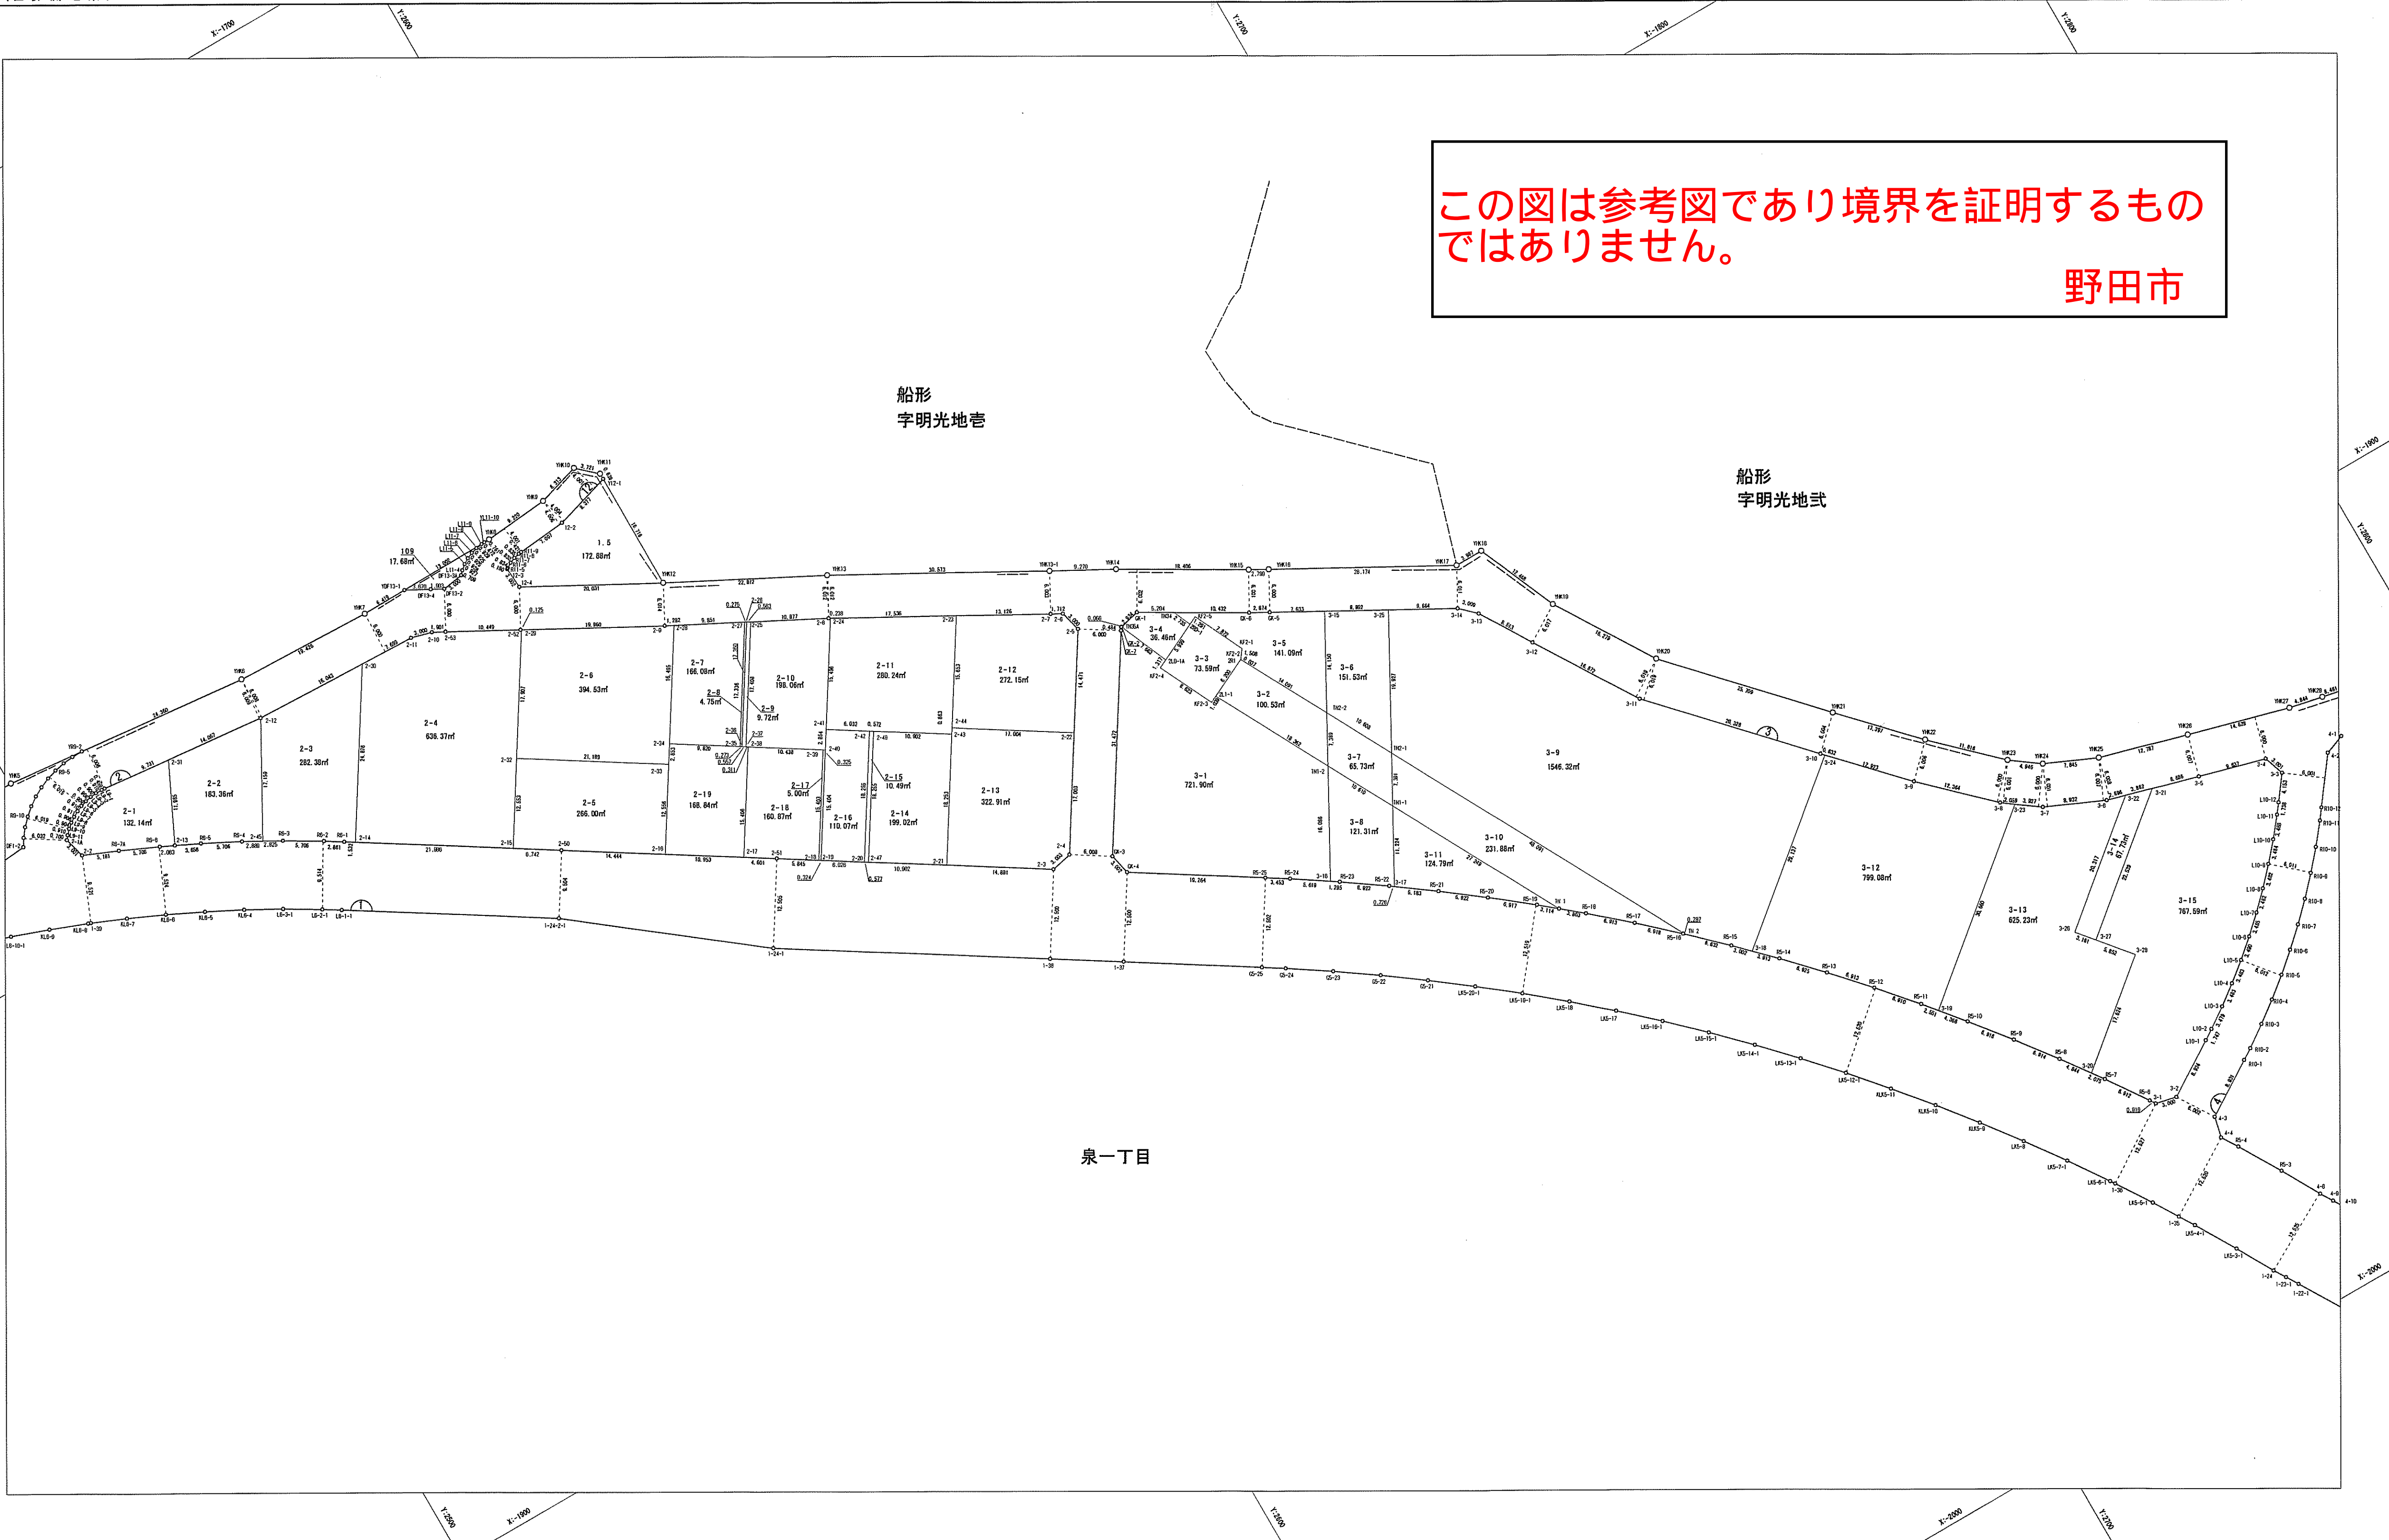

船形
字明光地吉



船形
字明光地式

泉一丁目

株式会社
オガバ

野田市船形土地区画整理組合

地番区域	泉一丁目	番号	4	縮尺	1／500	精度区分	甲 1	座標系番号 又は記号	IX	作成年月日	平成 2 1 年 1 1 月
------	------	----	---	----	-------	------	-----	---------------	----	-------	----------------

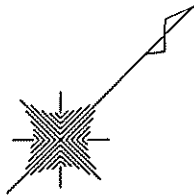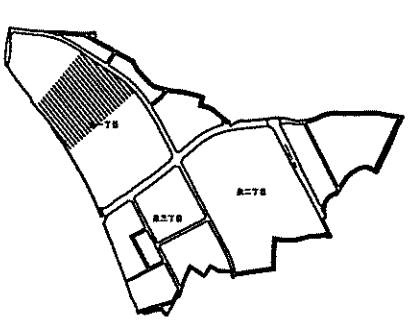

(世界測地系)

この図は参考図であり境界を証明するものではありません。

野田市

船形
字志殿野

泉一丁目

1-1
100019.86㎡

船形
字明光地舎

船形
字明光地貳

蕃昌新田
字米城

平成二十一年十一月作成

株式会社
オガバ

地番区域	泉一丁目	番号	5	縮尺	1/500	精度区分	甲1	座標系番号 又は記号	Ⅸ	作成年月日	平成21年11月
------	------	----	---	----	-------	------	----	---------------	---	-------	----------




(世界測地系)

平成二十一年十一月作成

この図は参考図であり境界を証明するものではありません。

野田市

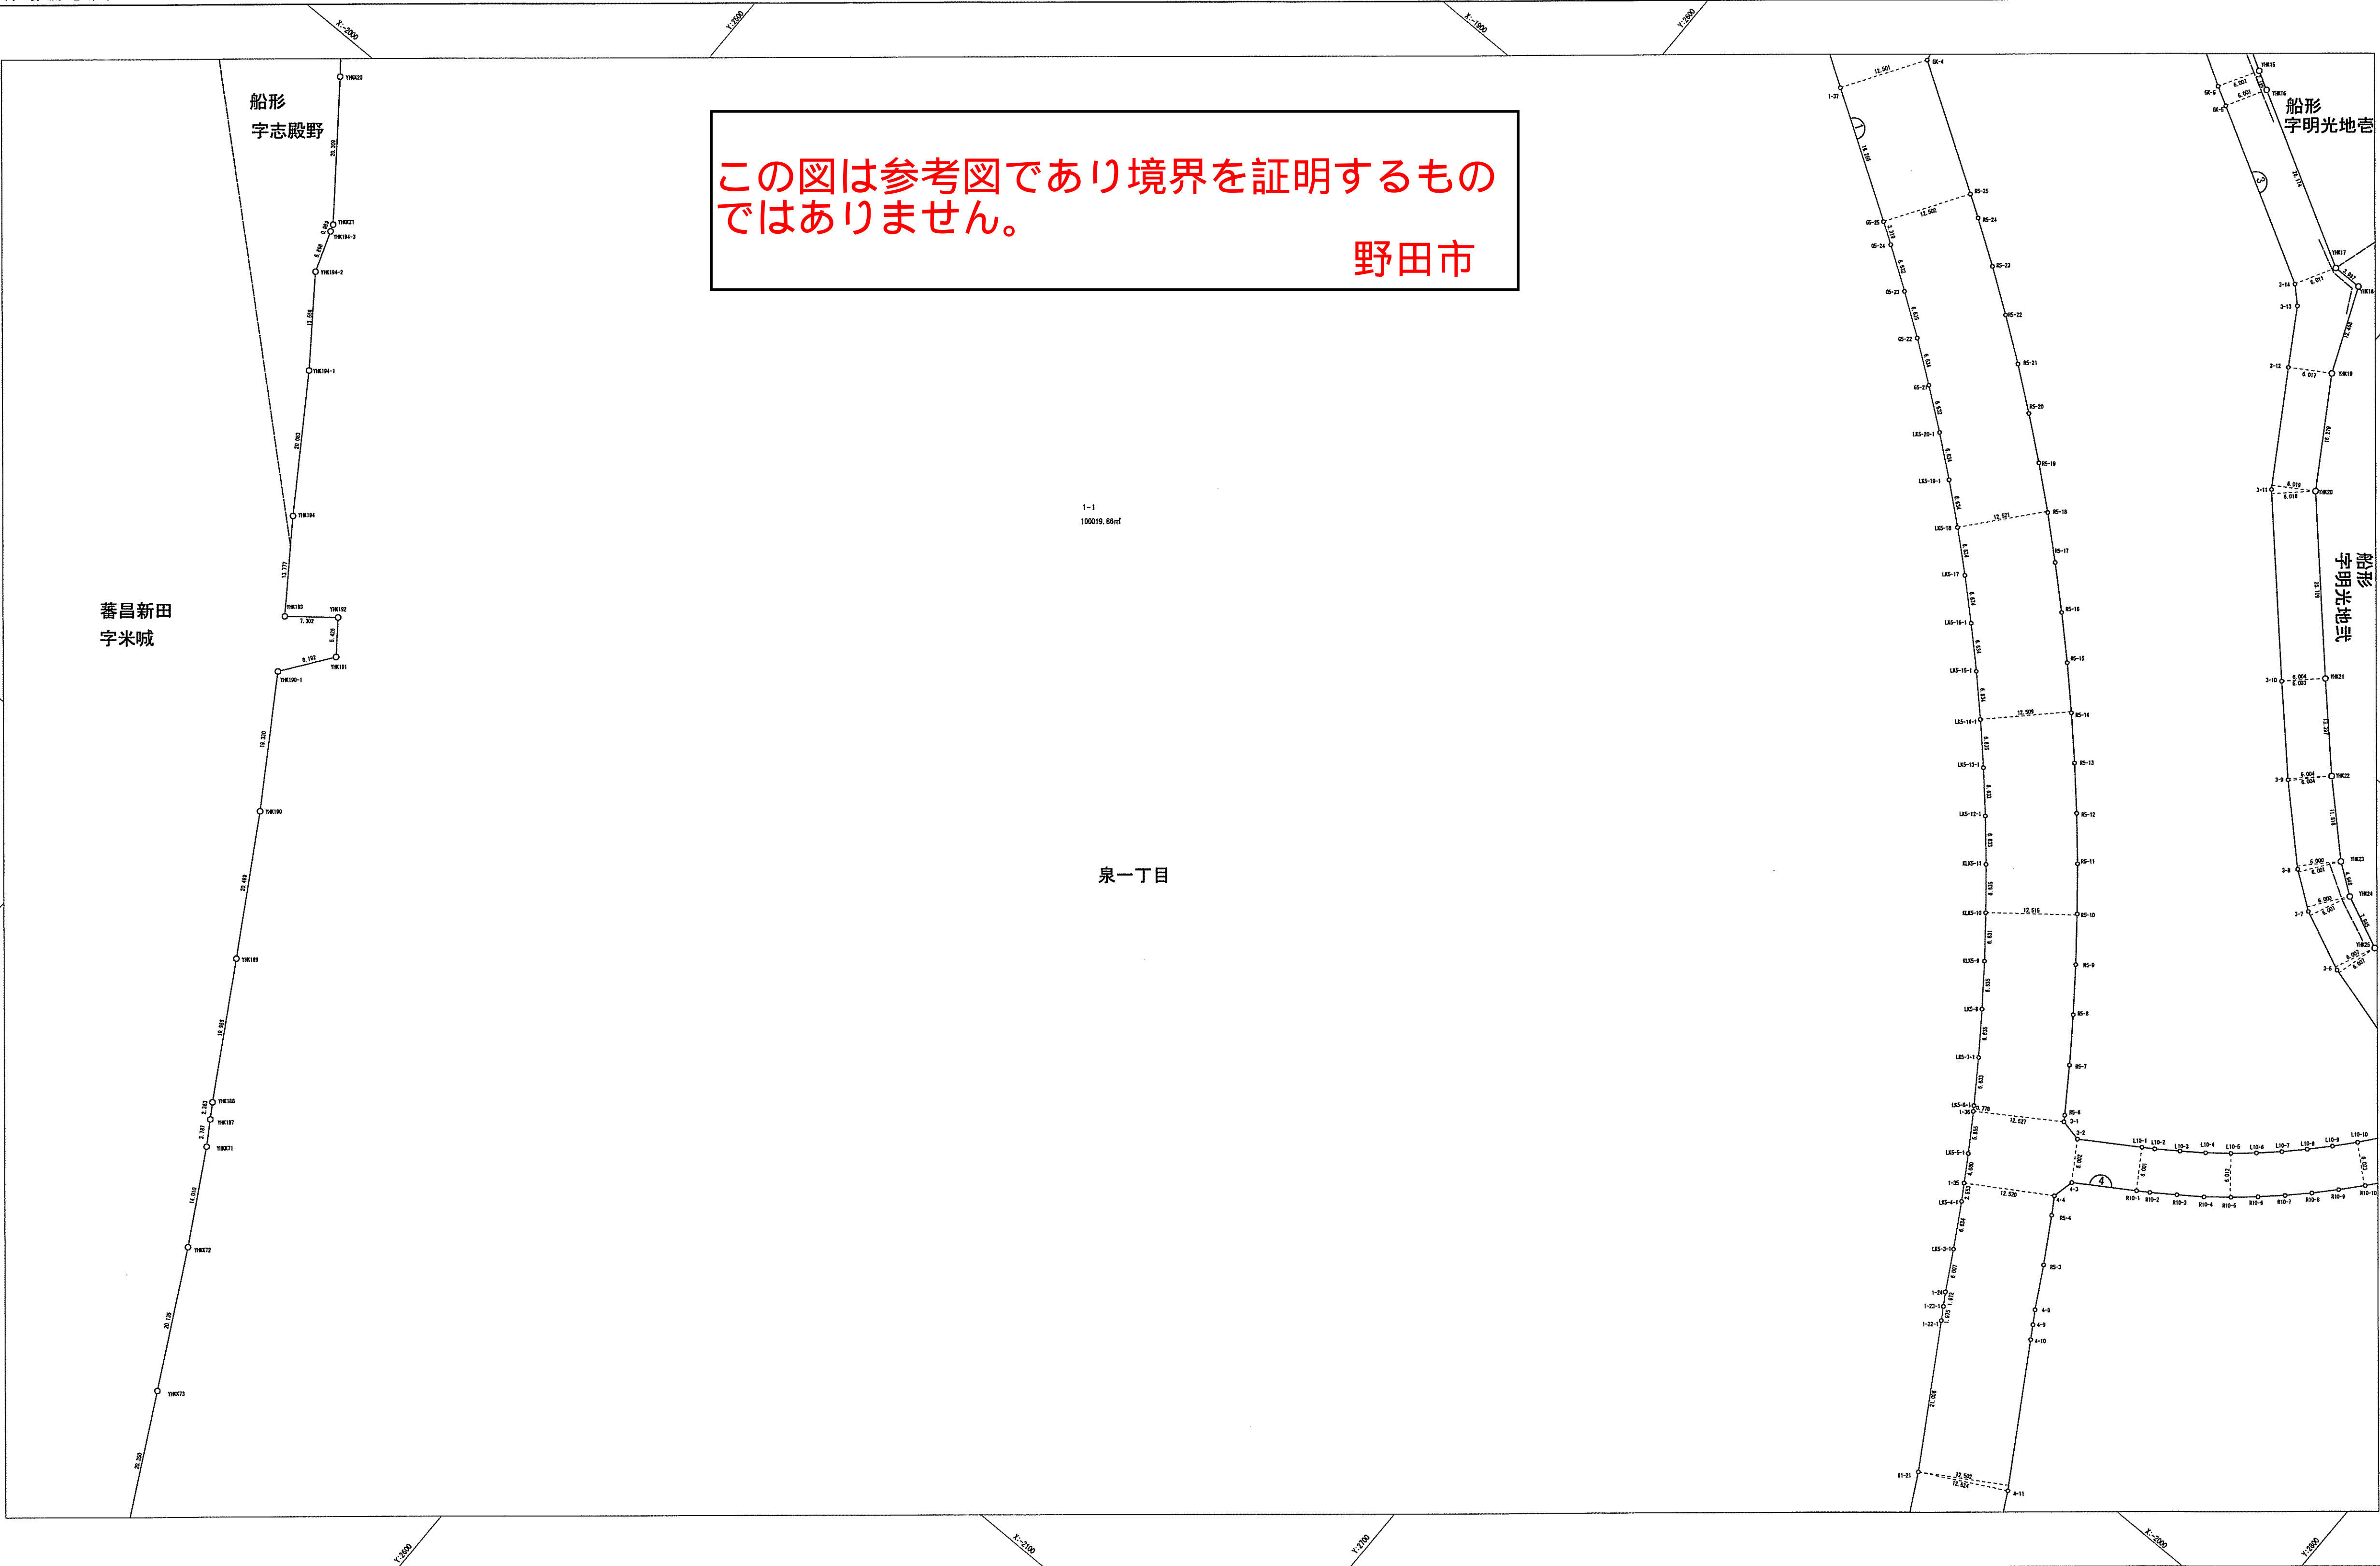


地番区域	泉一丁目、泉二丁目、泉三丁目	番号	6	縮尺	1／500	精度区分	甲 1	座標系番号 又は記号	Ⅸ	作成年月日	平成21年11月
------	----------------	----	---	----	-------	------	-----	---------------	---	-------	----------



(世界測地系)

この図は参考図であり境界を証明するものではありません。



野田市

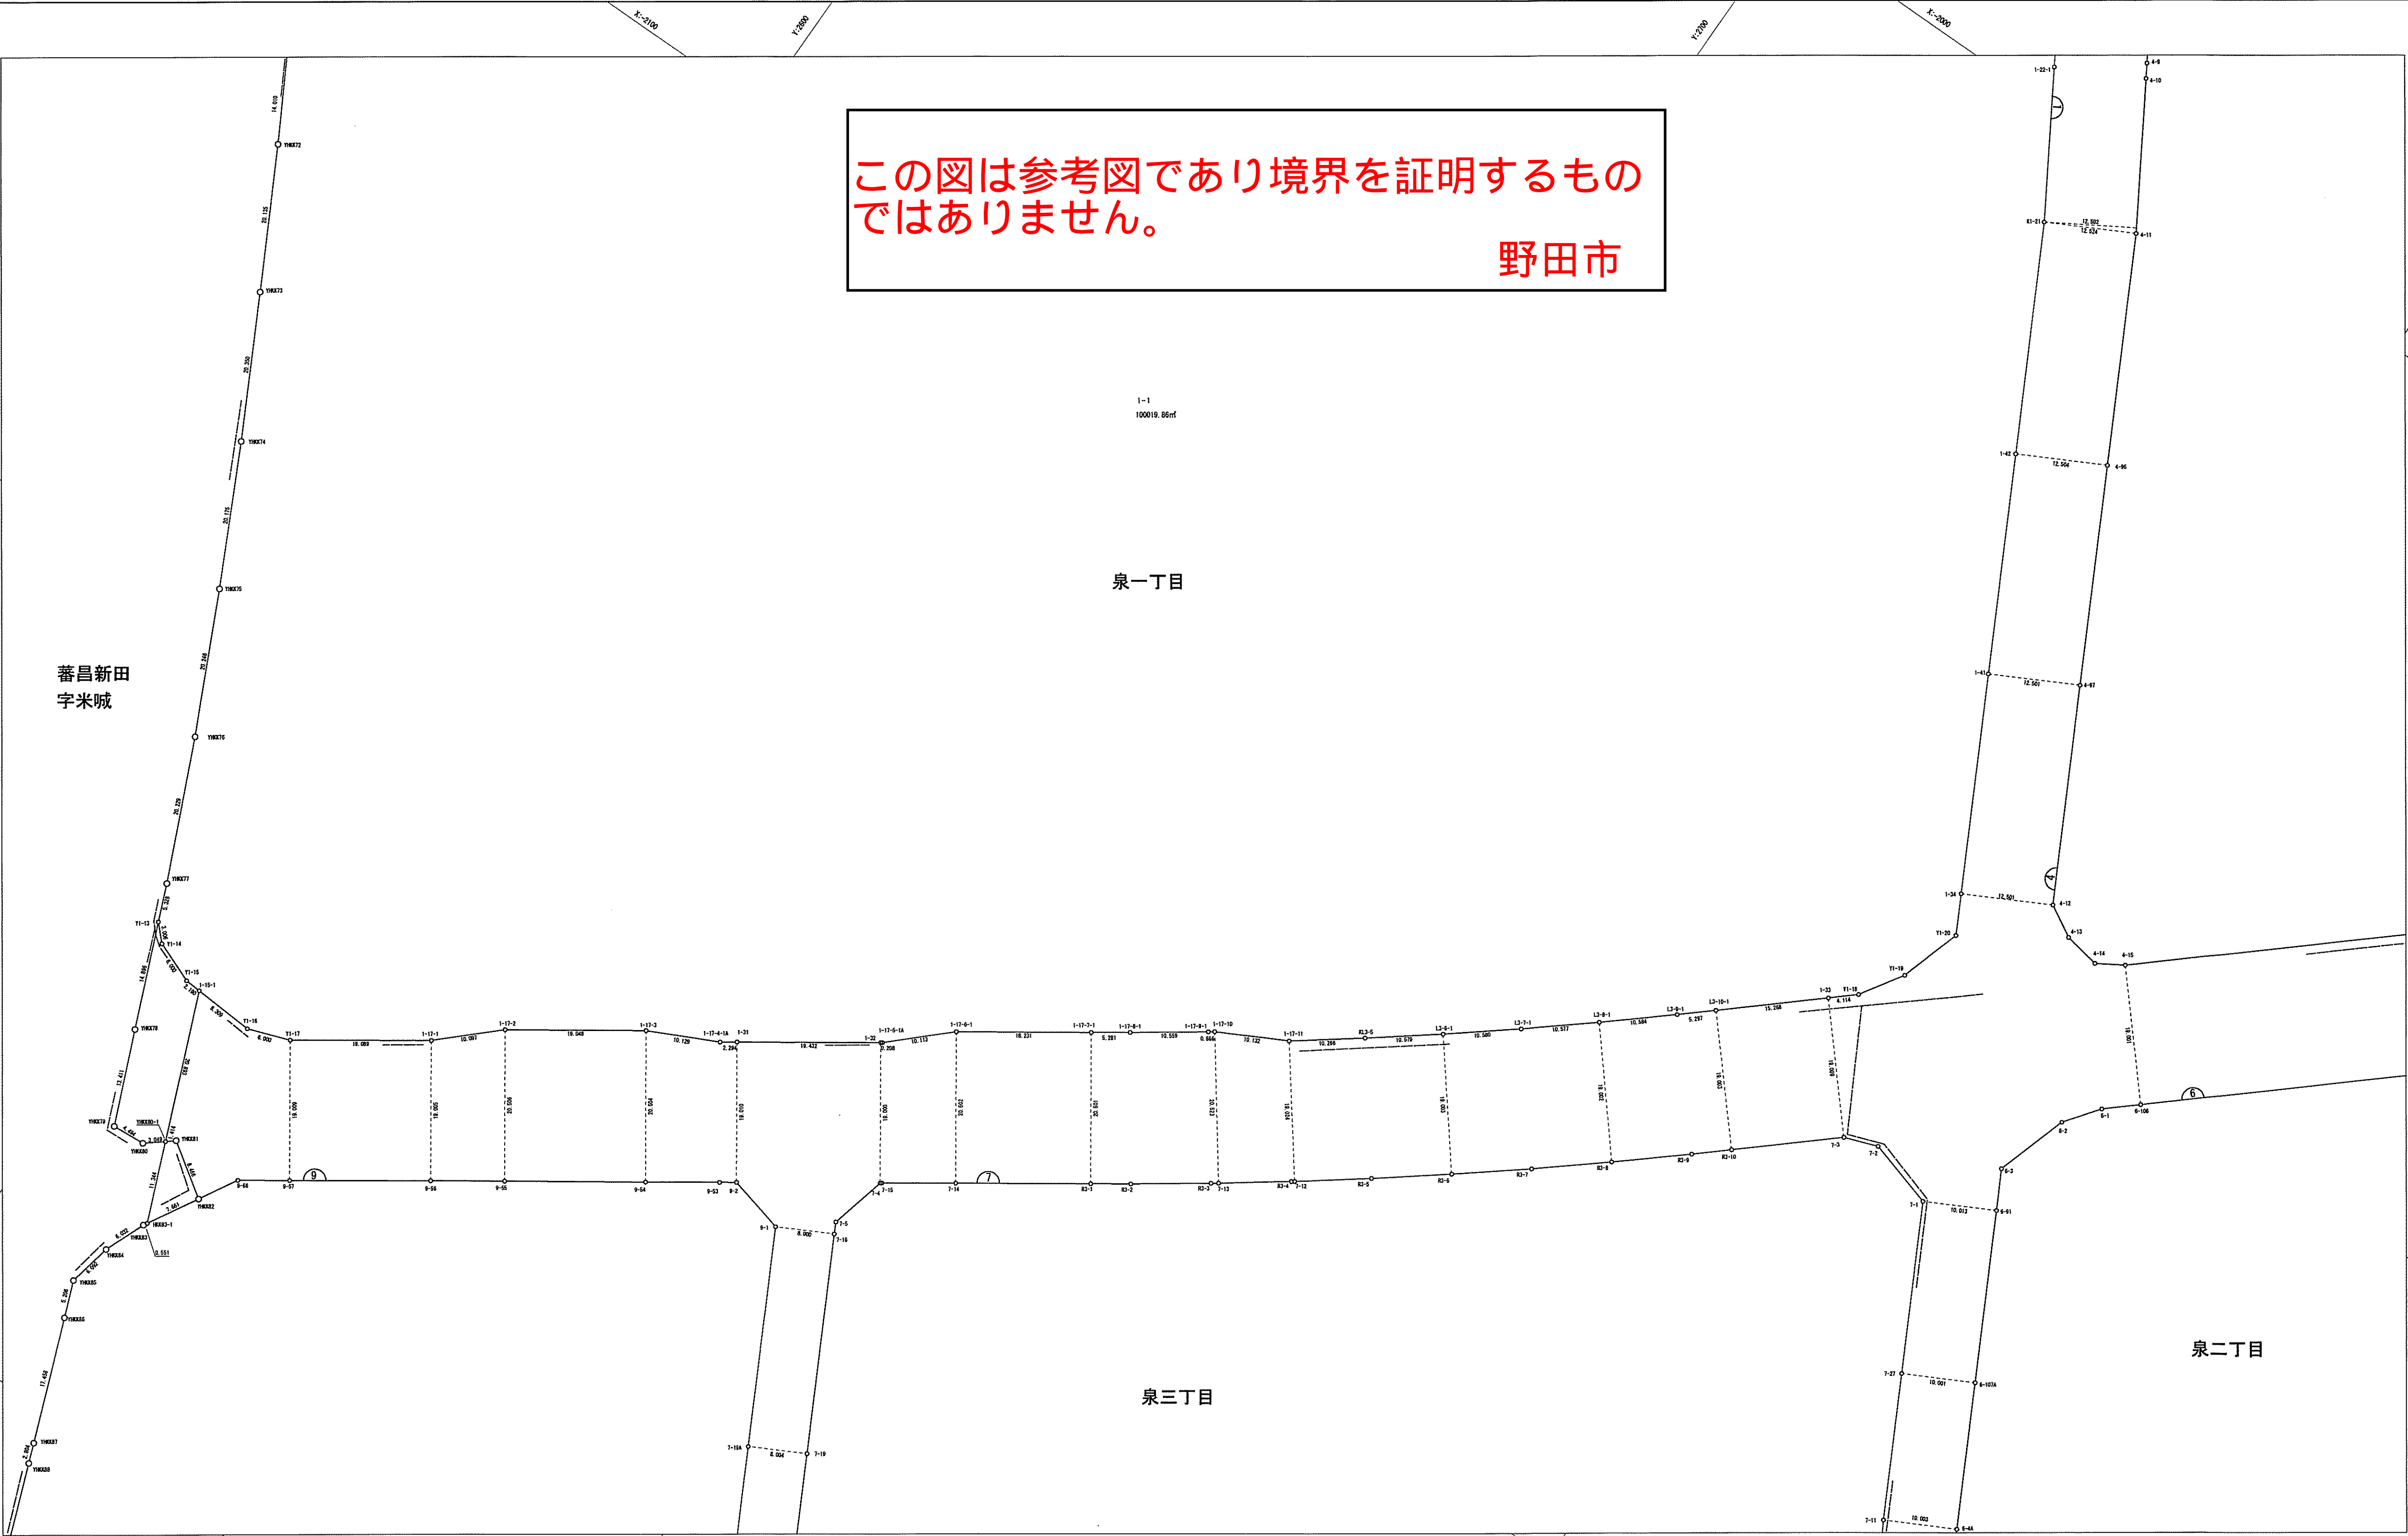

平成二十一年十一月作成

株式会社オガバ


地番区域	泉二丁目、泉三丁目	番号	8	縮尺	1/500	精度区分	甲 1	座標系番号 又は記号	IX	作成年月日	平成 2 1 年 1 1 月
------	-----------	----	---	----	-------	------	-----	---------------	----	-------	----------------

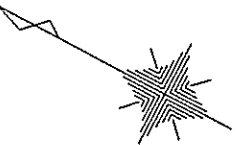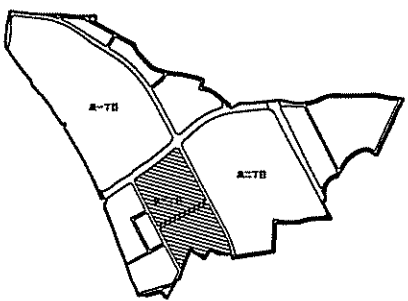

(世界測地系)

平成二十一年十一月作成

株式会社オオバ

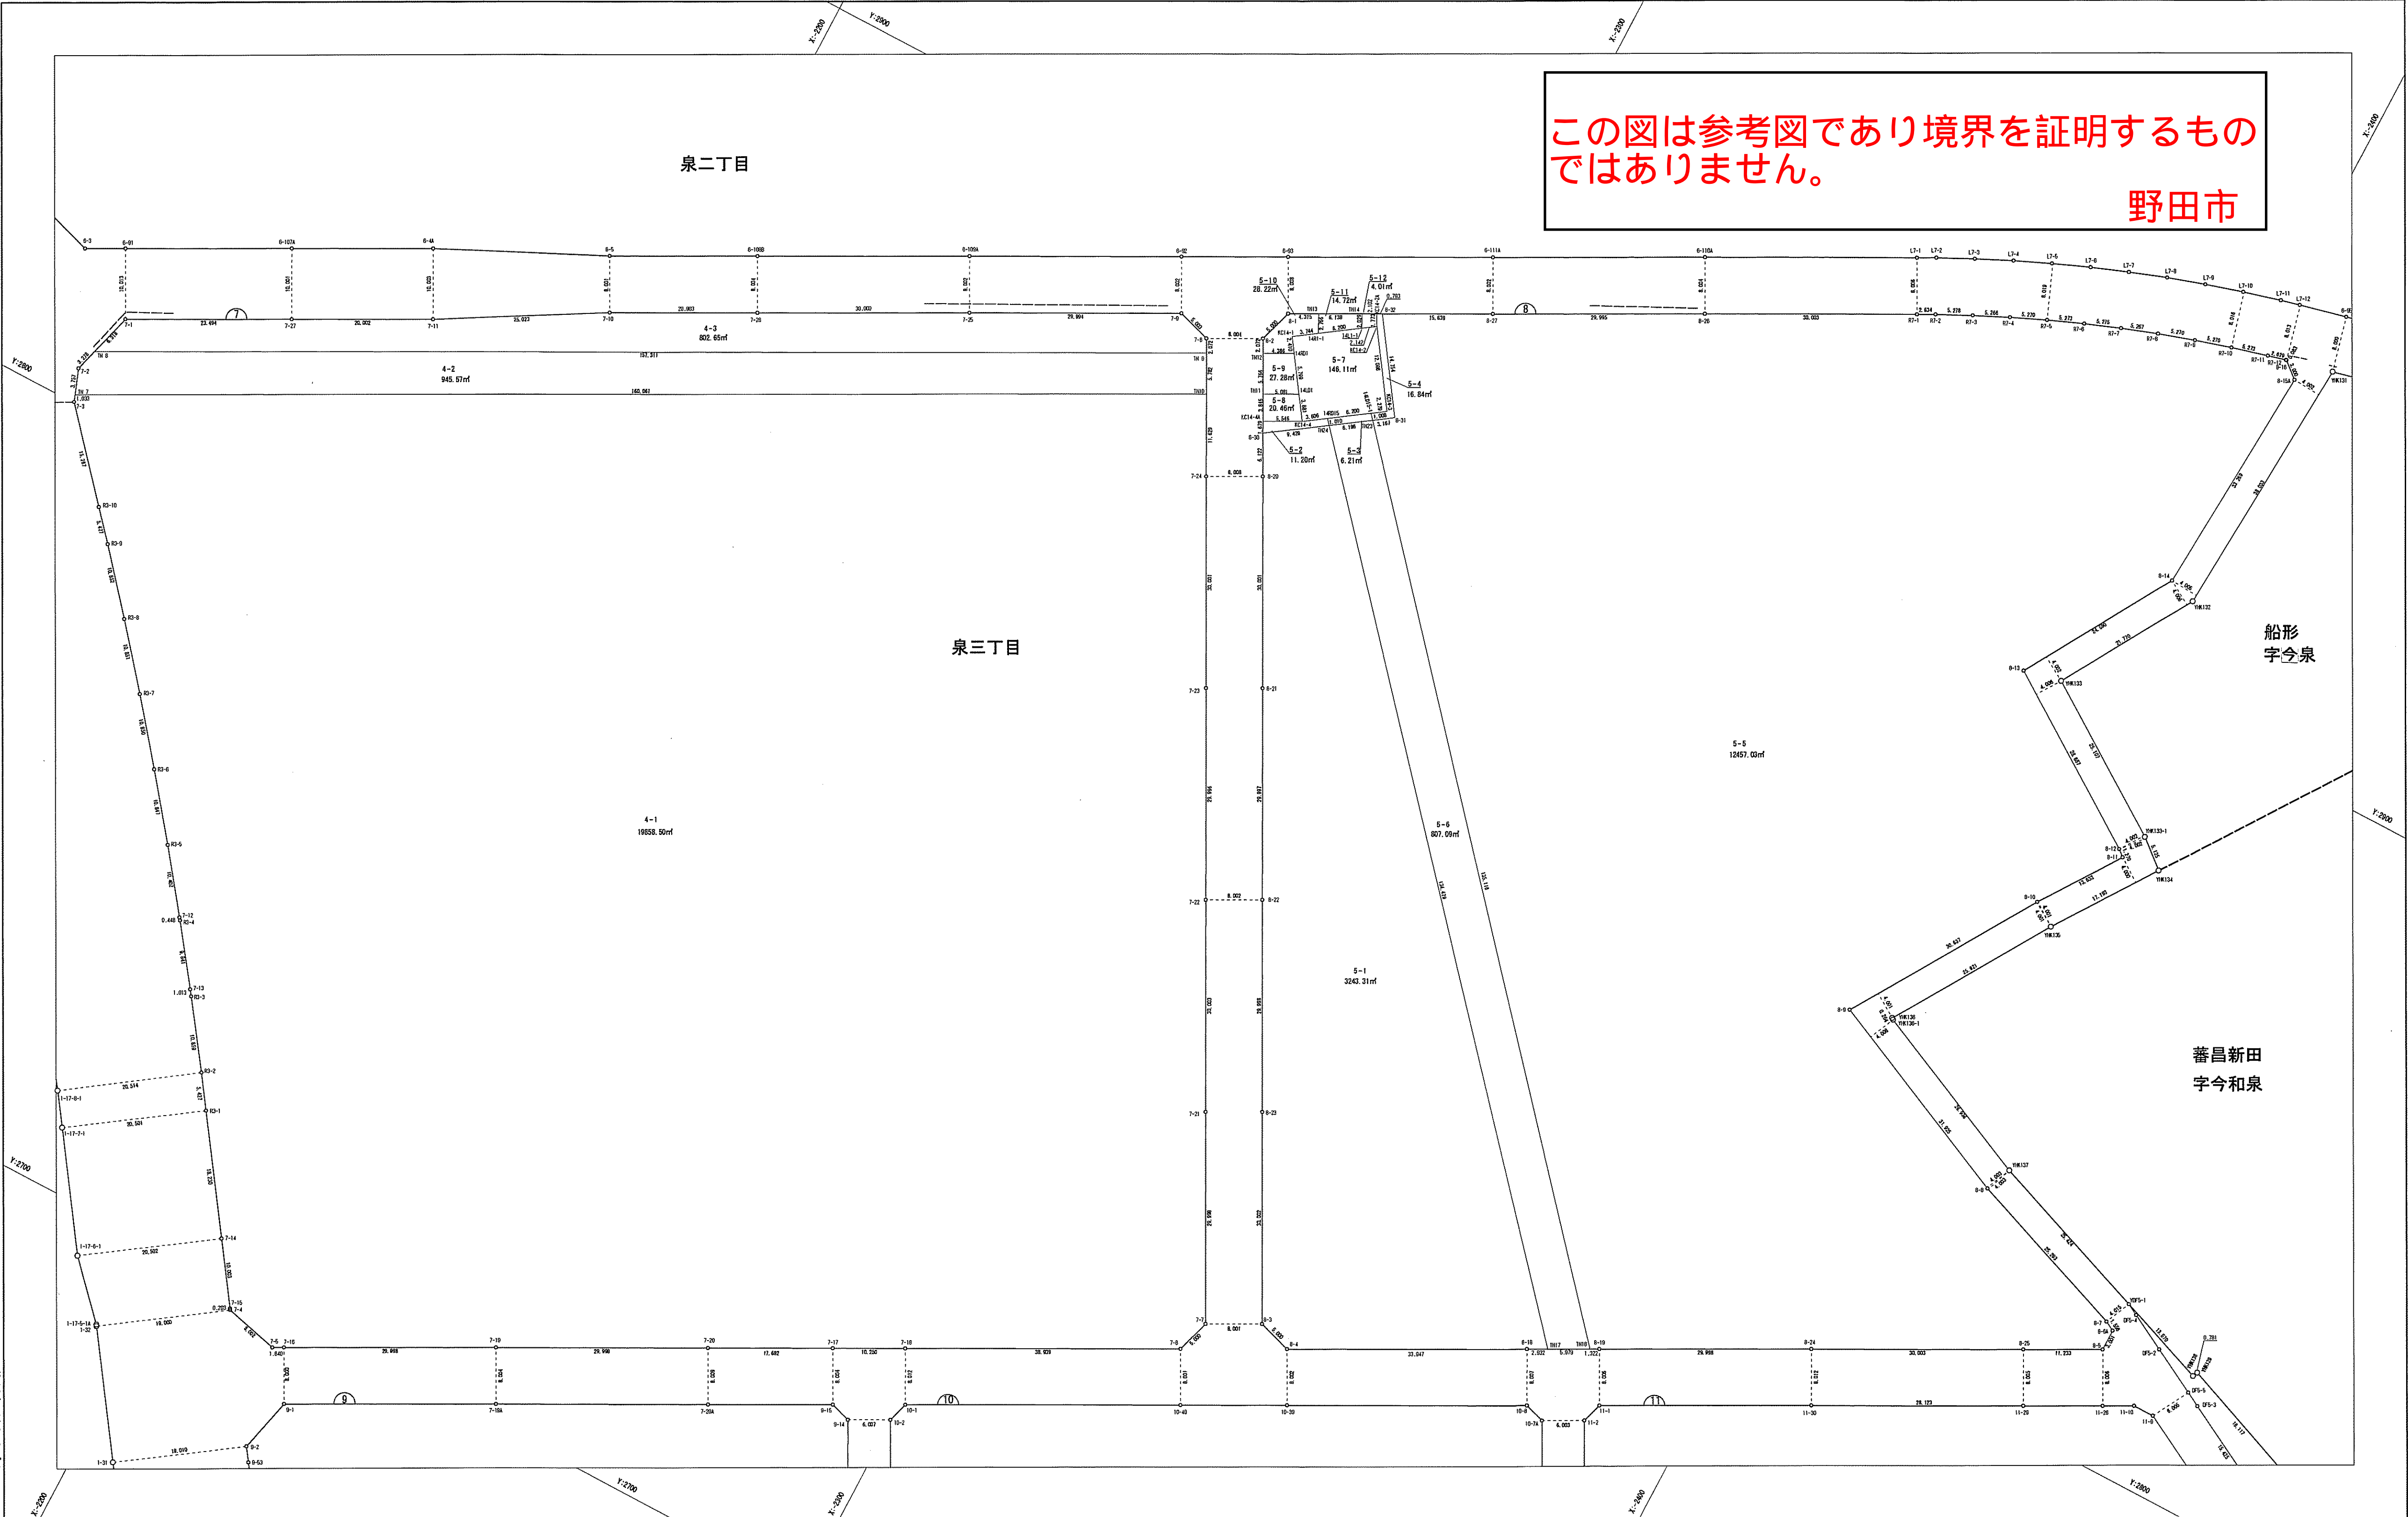


地番区域	泉一丁目、泉二丁目、泉三丁目	番号	9	縮尺	1／500	精度区分	甲 1	座標系番号 又は記号	IX	作成年月日	平成 2 1 年 1 1 月
------	----------------	----	---	----	-------	------	-----	---------------	----	-------	----------------



(世界測地系)



平成二十一年十一月作成

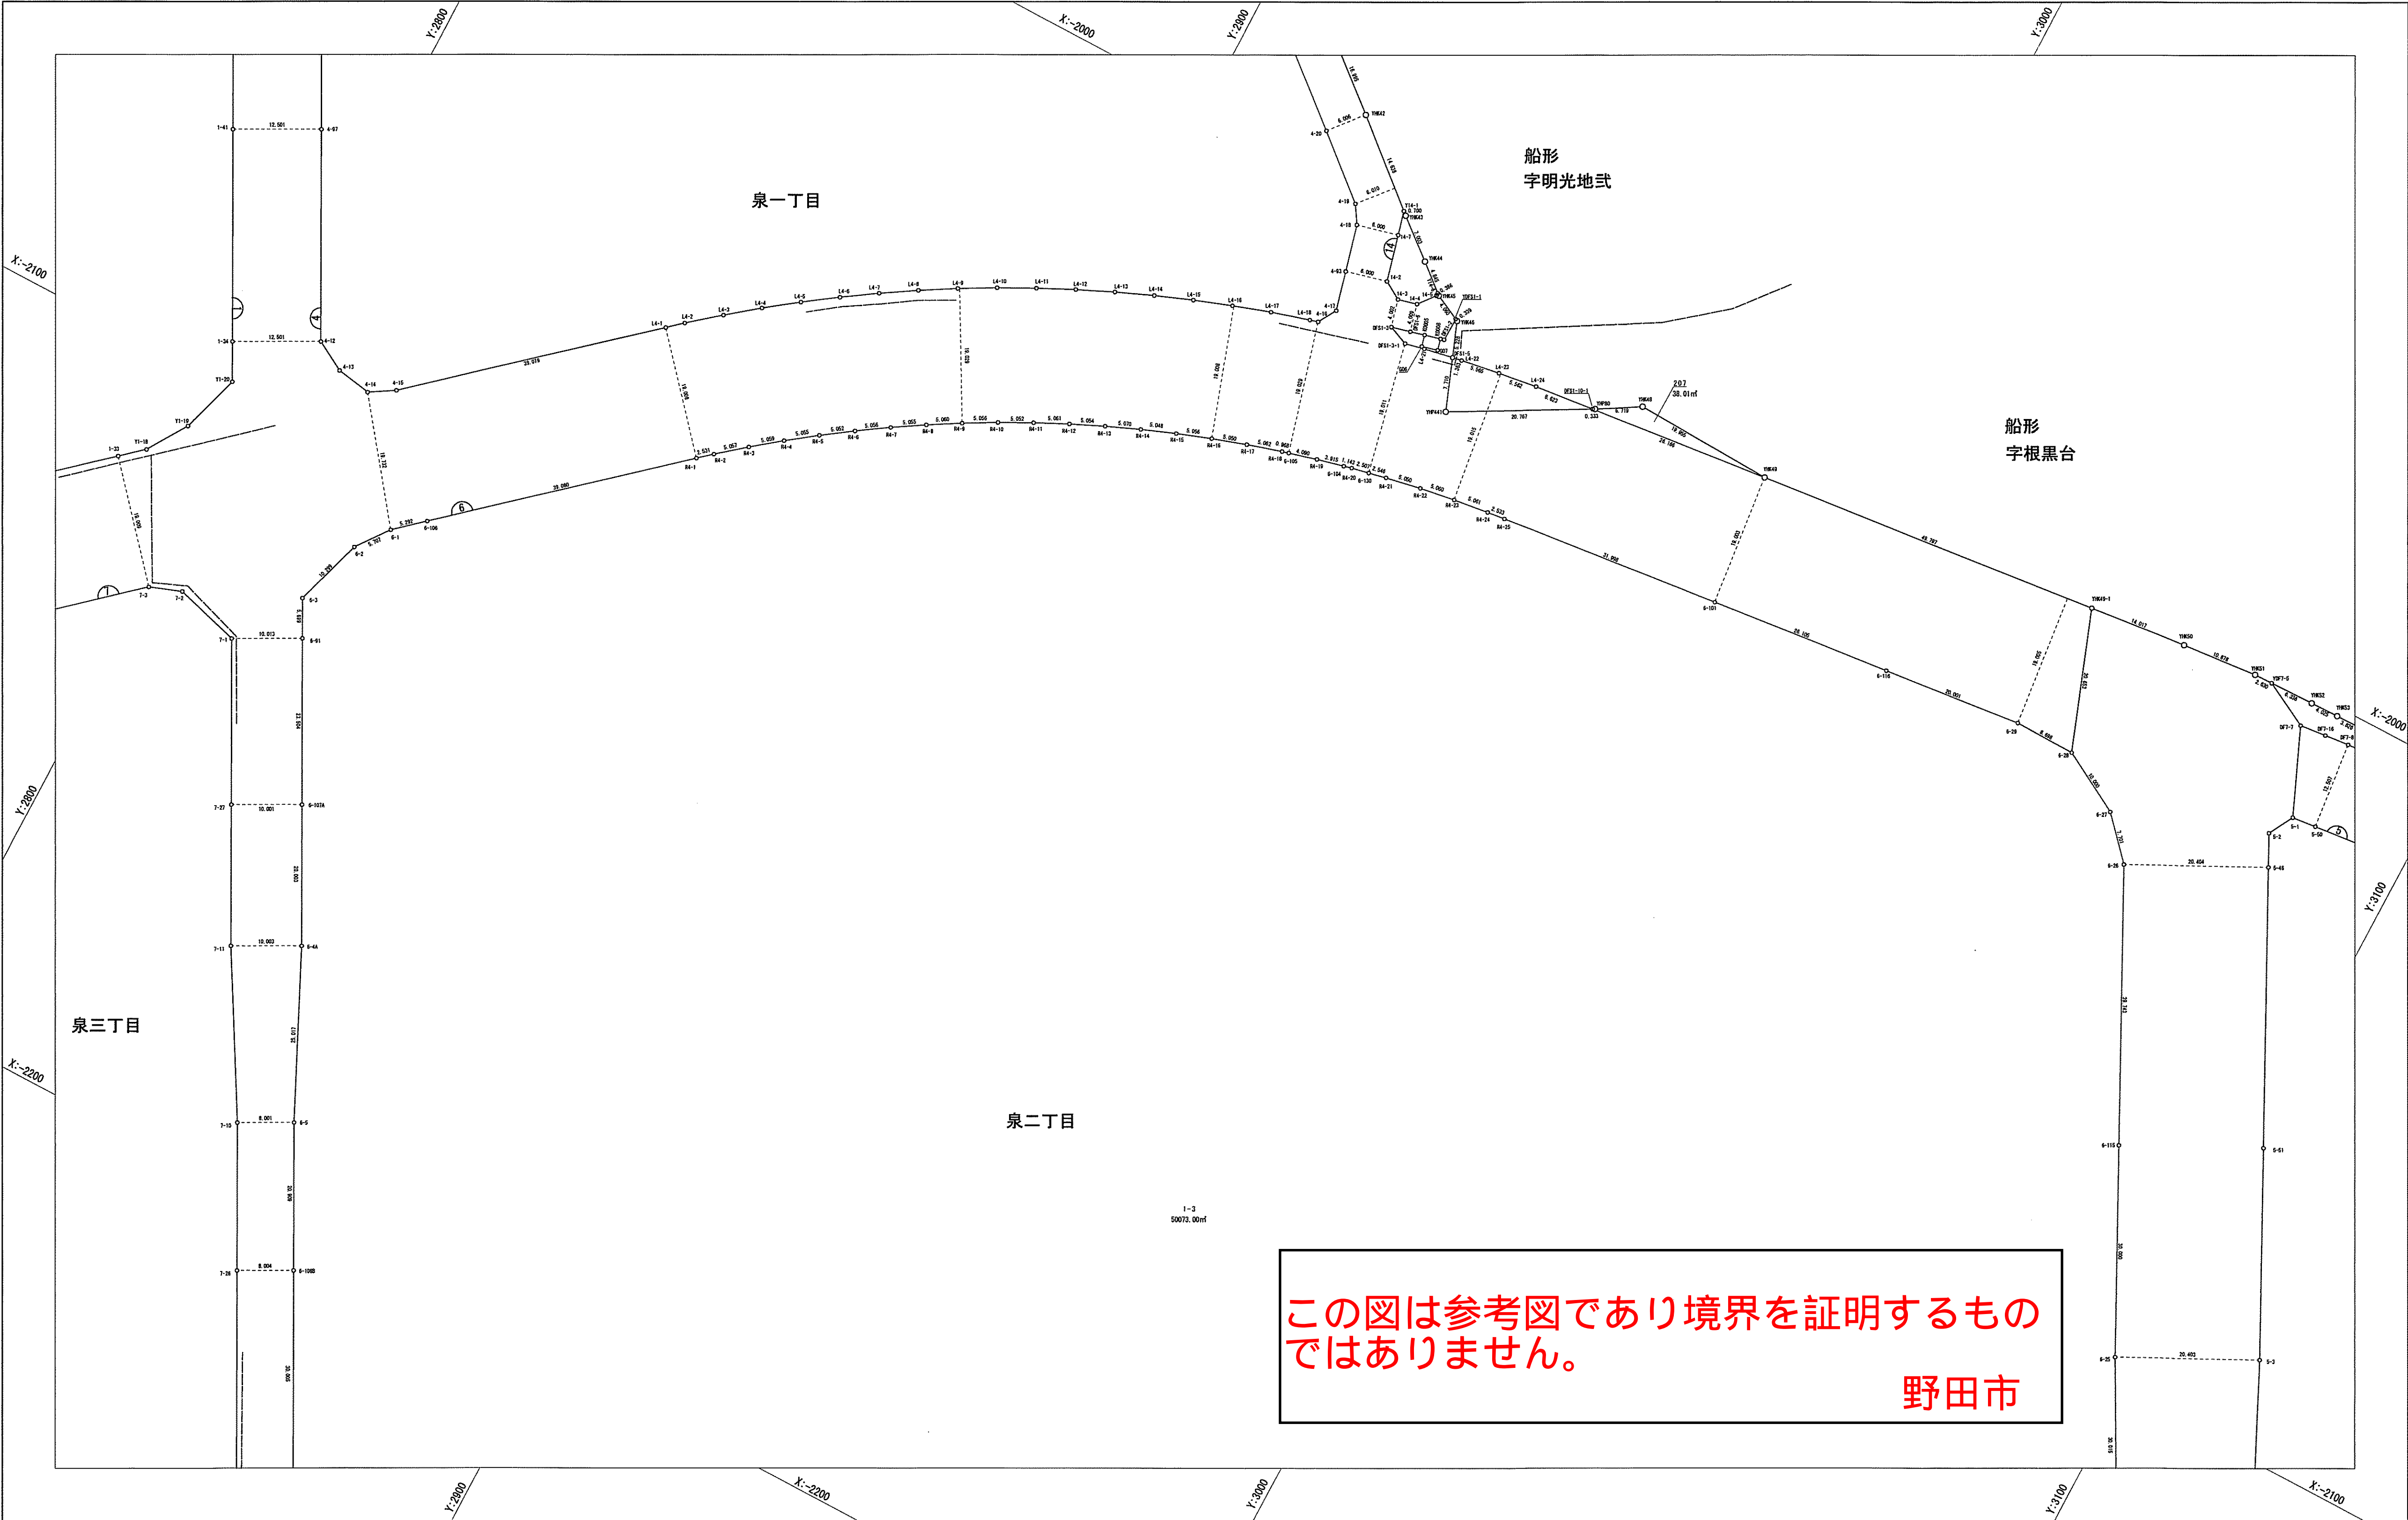

株式会社ガバ

野田市船形土地区画整理組合


地番区域	泉二丁目、泉三丁目	番号	10	縮尺	1/500	精度区分	甲1	座標系番号 又は記号	IX	作成年月日	平成21年11月
------	-----------	----	----	----	-------	------	----	---------------	----	-------	----------

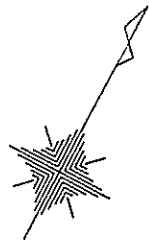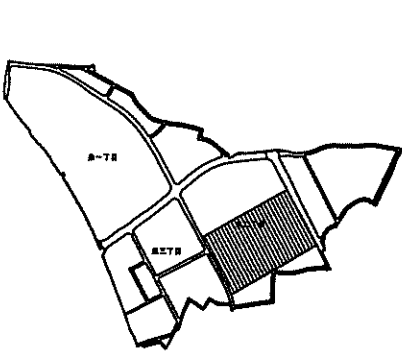

(世界測地系)

平成二十一年十一月作成

この図は参考図であり境界を証明するものではありません。
野田市

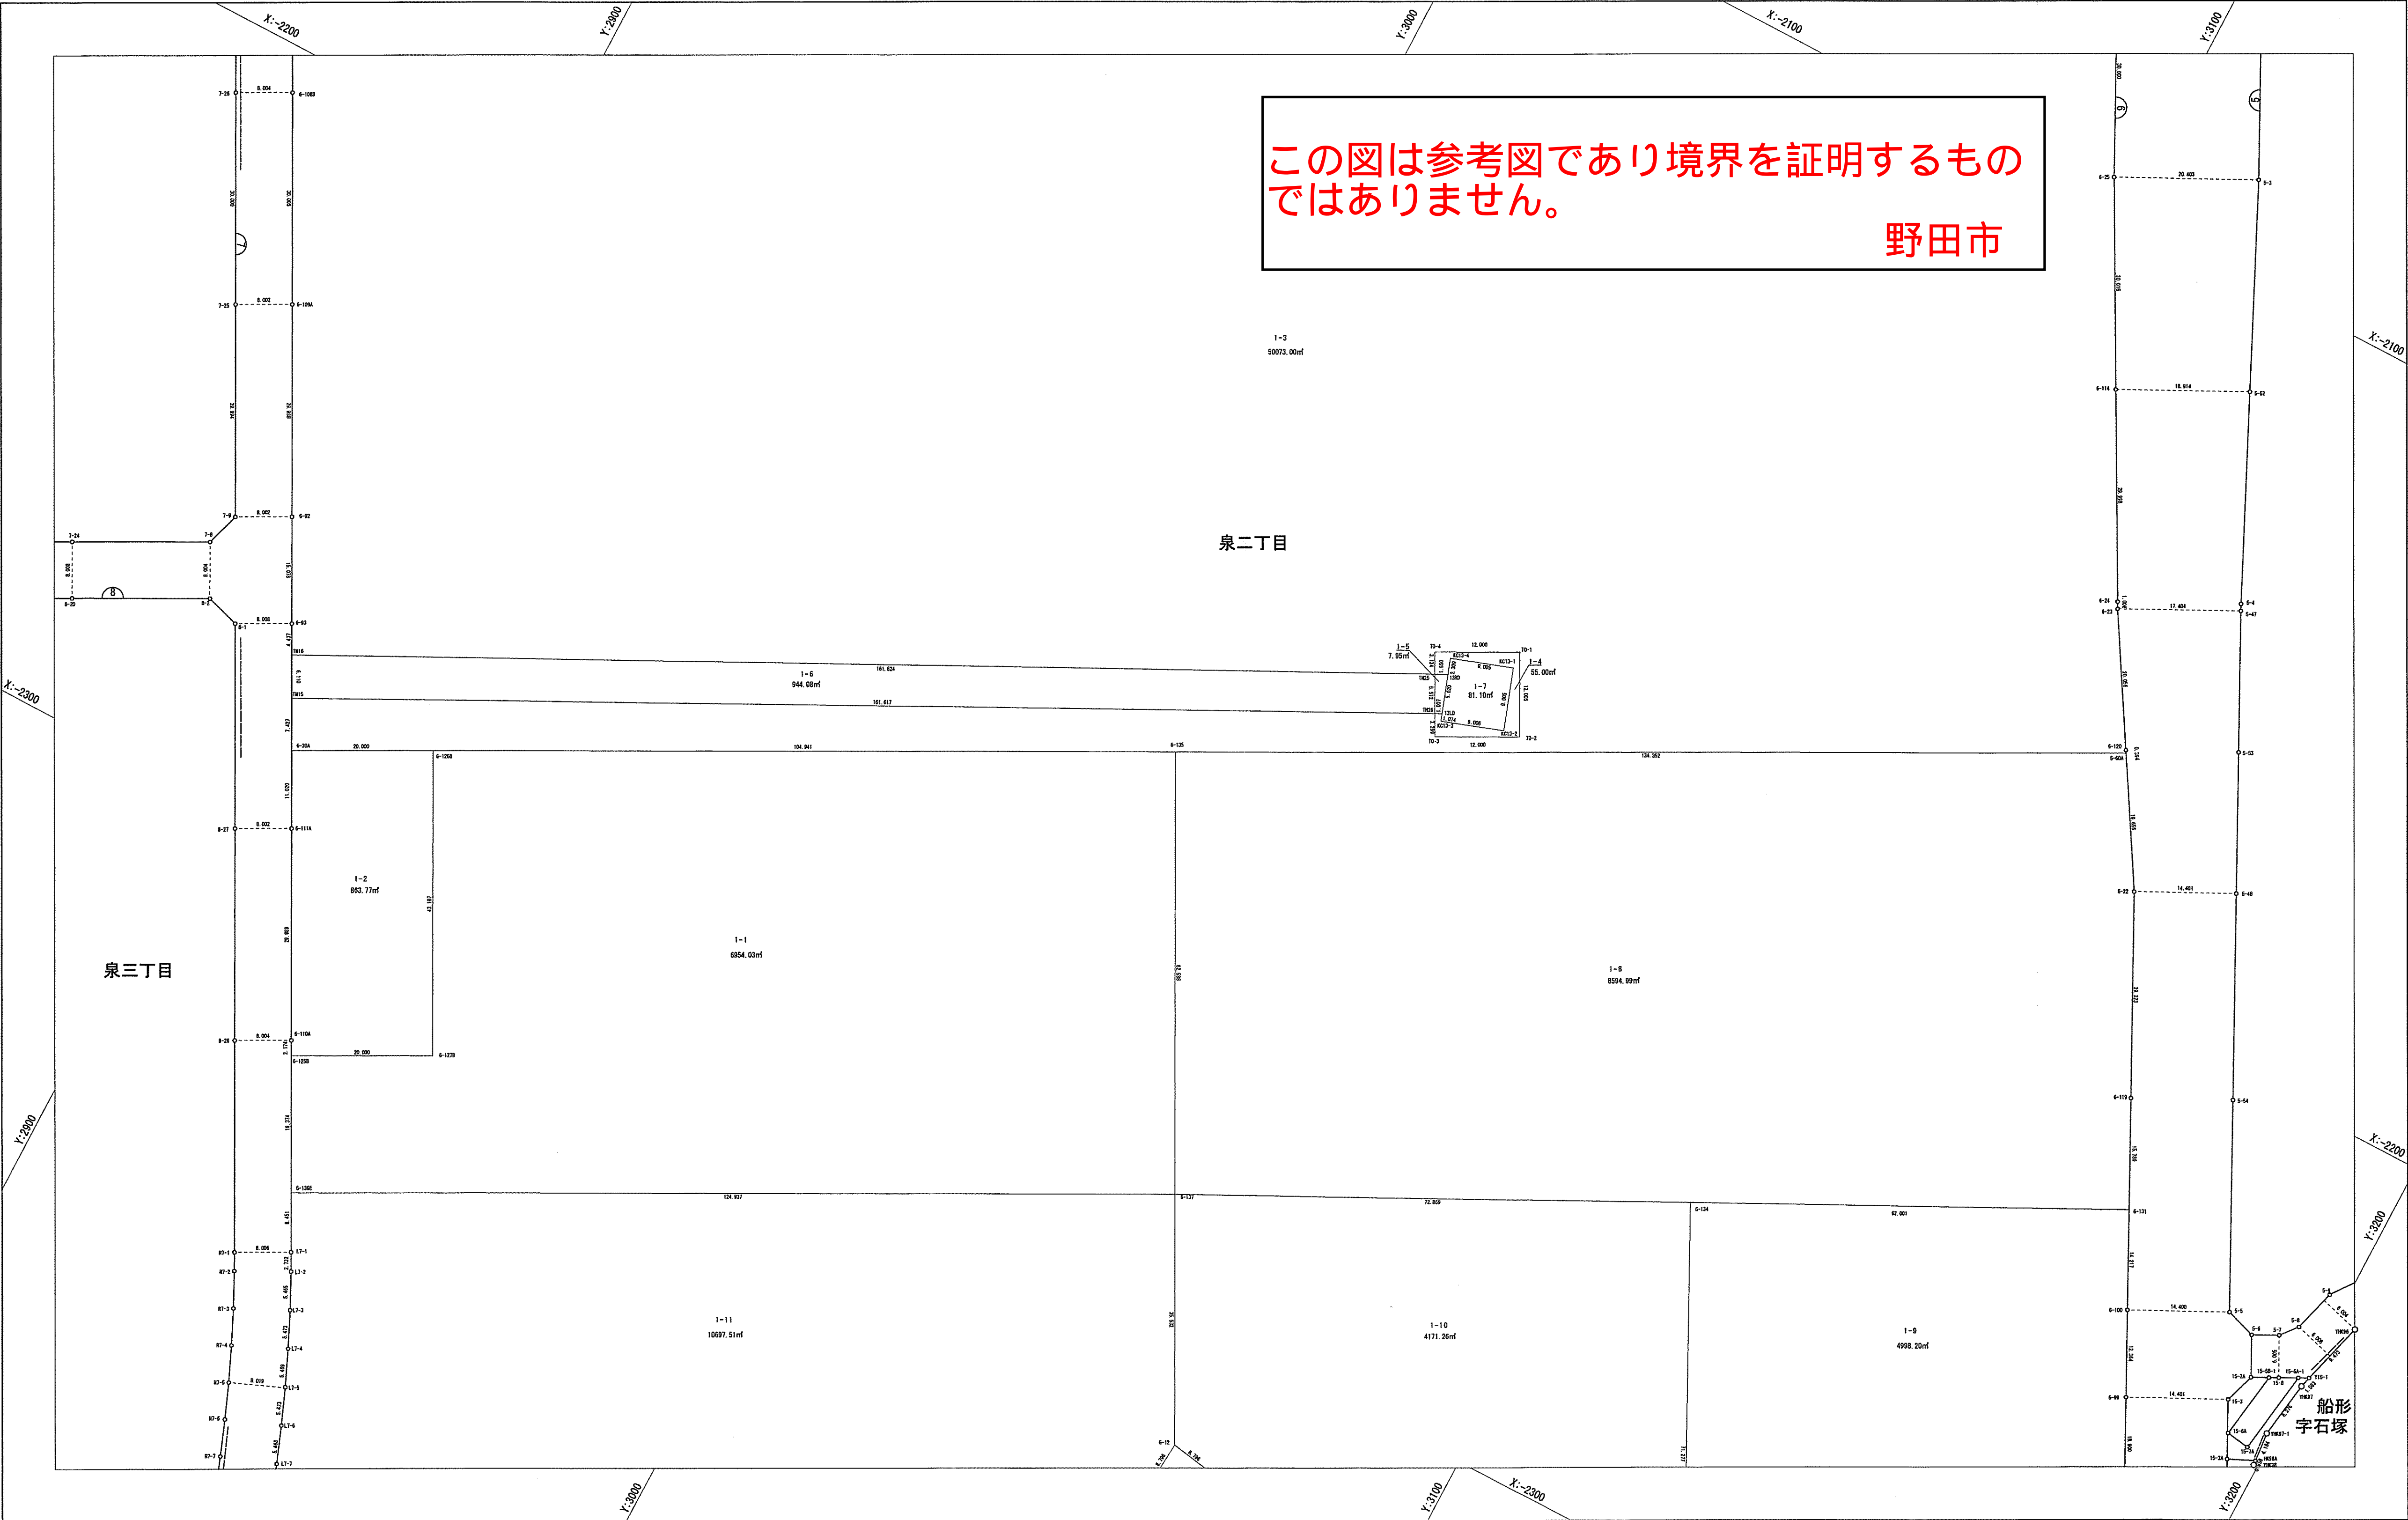

株式会社ガバ


野田市船形土地区画整理組合

地番区域	泉二丁目、泉三丁目	番号	11	縮尺	1/500	精度区分	甲1	座標系番号 又は記号	Ⅸ	作成年月日	平成21年11月
------	-----------	----	----	----	-------	------	----	---------------	---	-------	----------



(世界測地系)

平成二十一年十一月作成


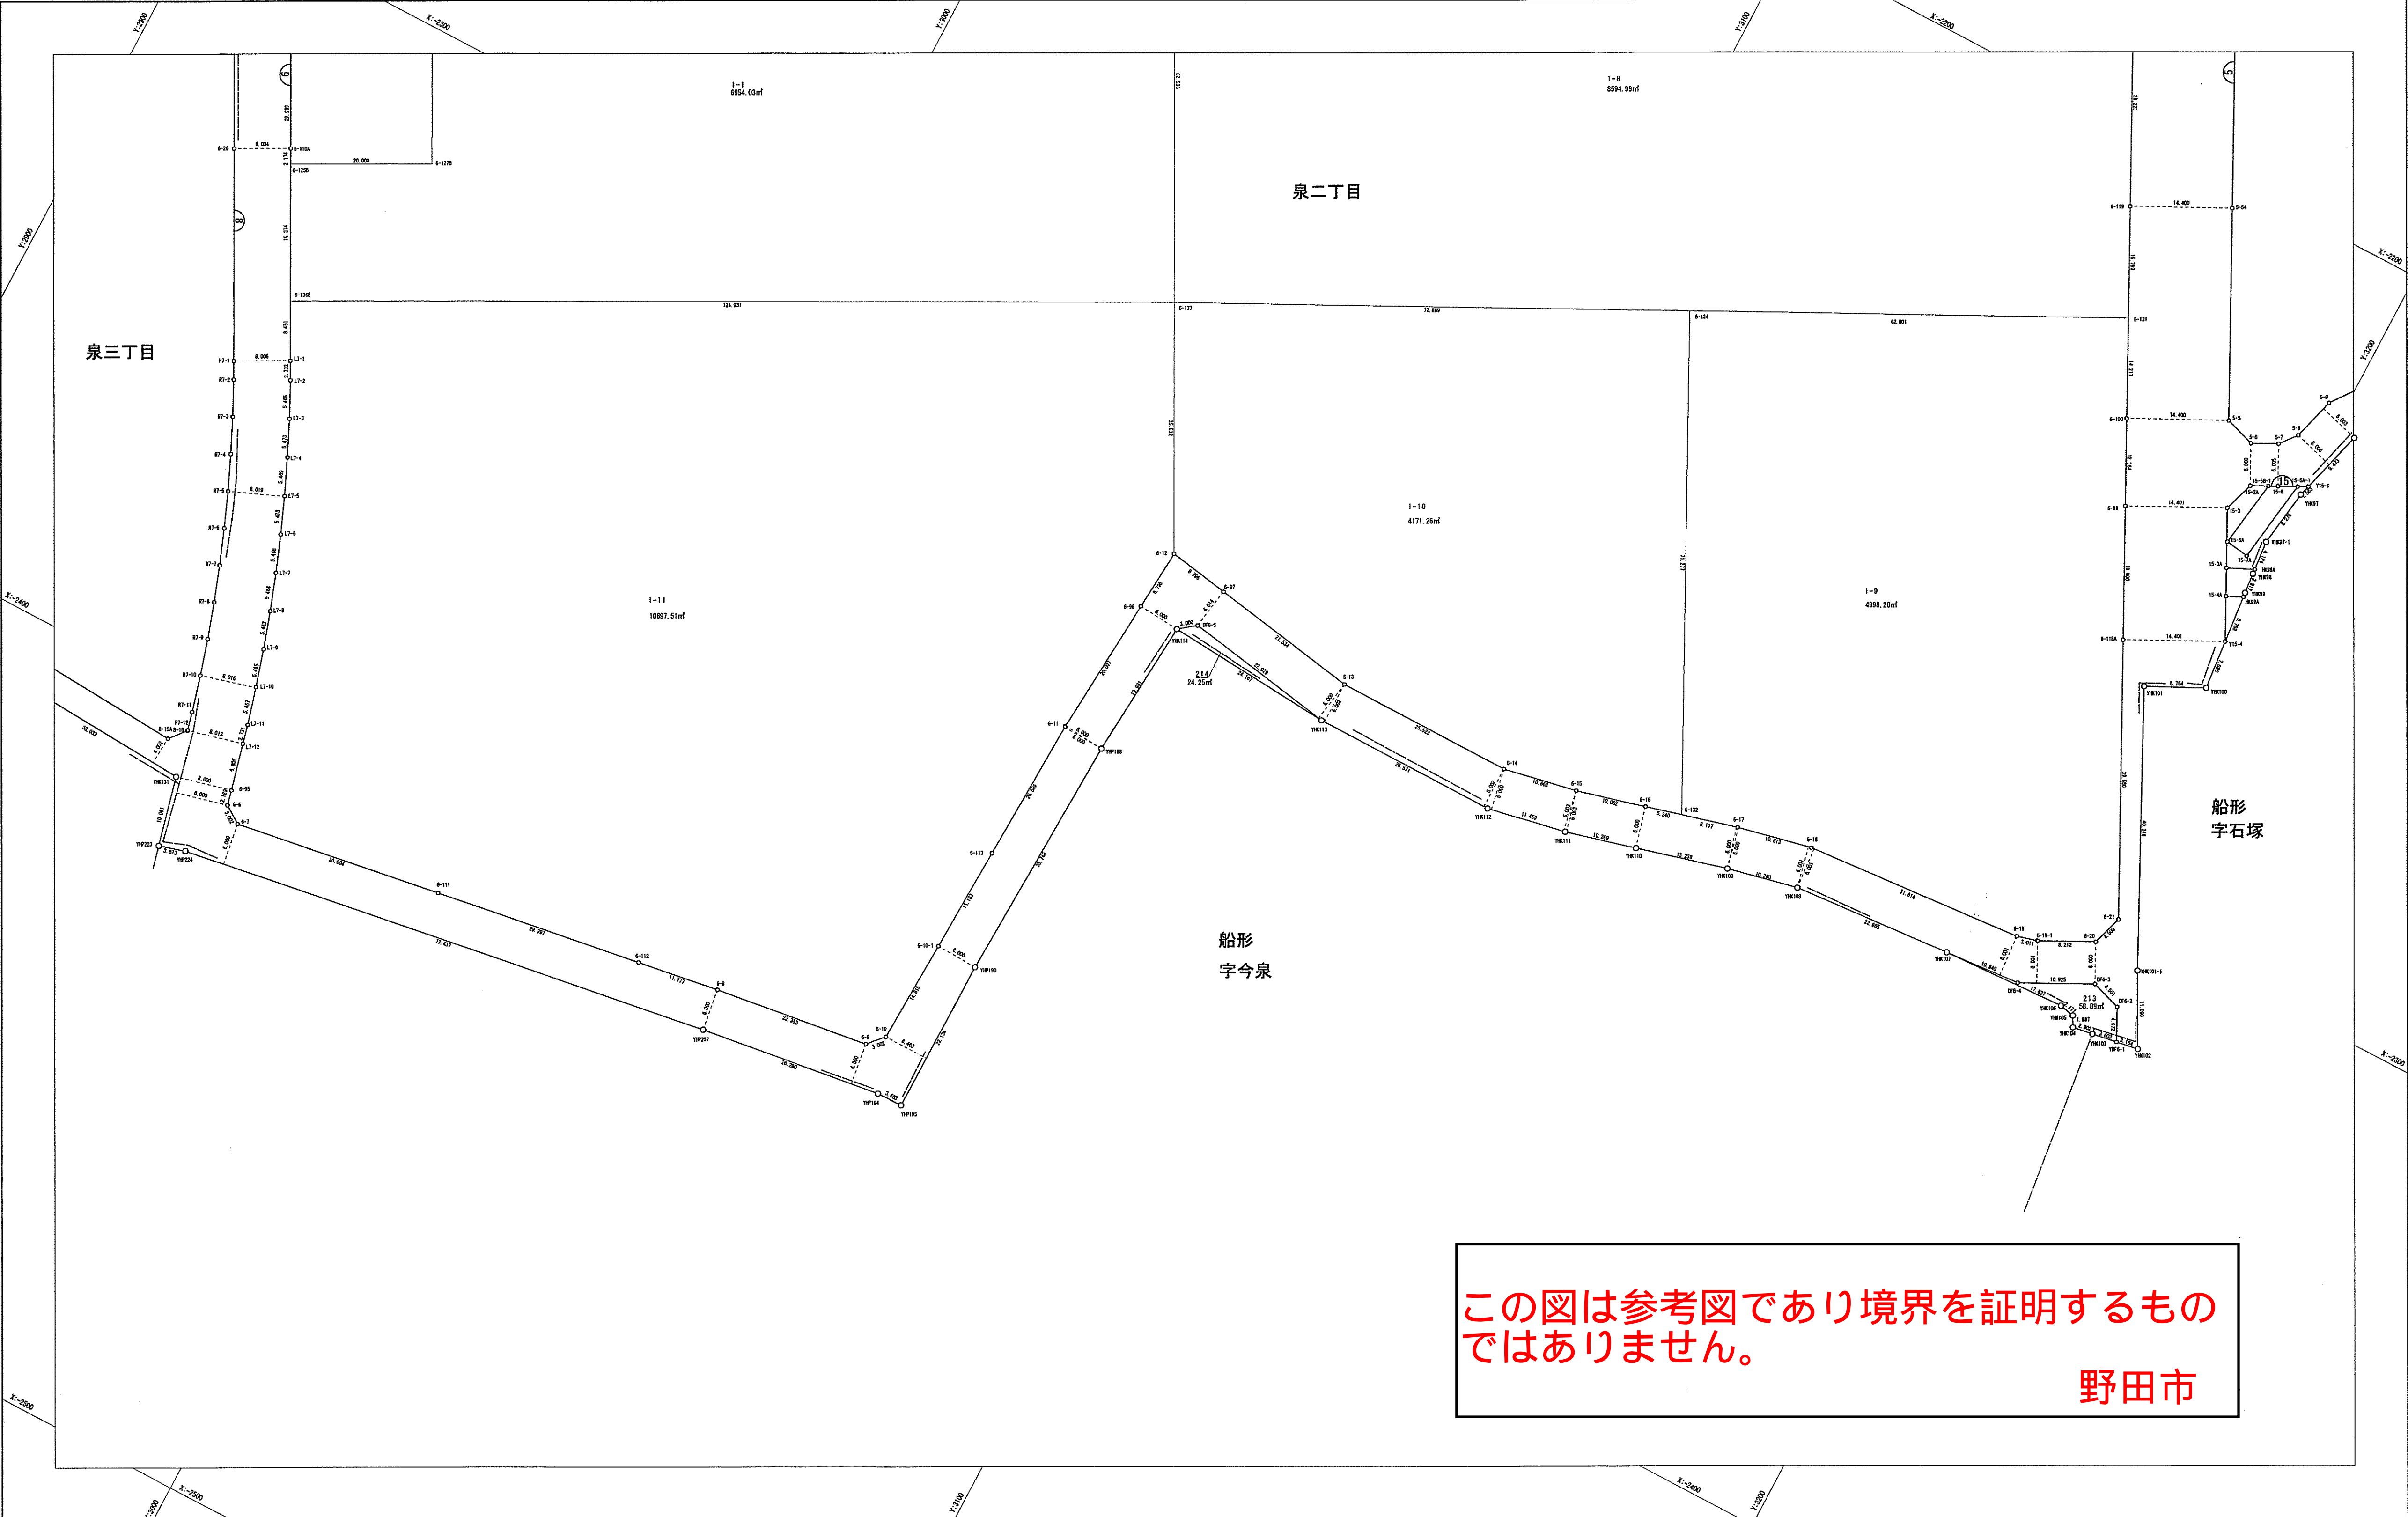


この図は参考図であり境界を証明するものではありません。

野田市

株式会社
ガバ


地番区域	泉二丁目	番号	12	縮尺	1/500	精度区分	甲1	座標系番号 又は記号	IX	作成年月日	平成21年11月
------	------	----	----	----	-------	------	----	---------------	----	-------	----------

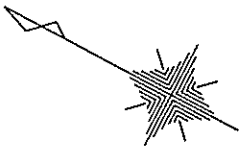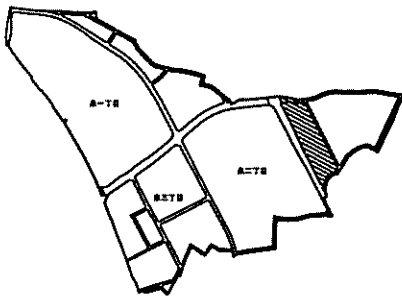



(世界測地系)

平成二十一年十一月作成

株式会社オガバ

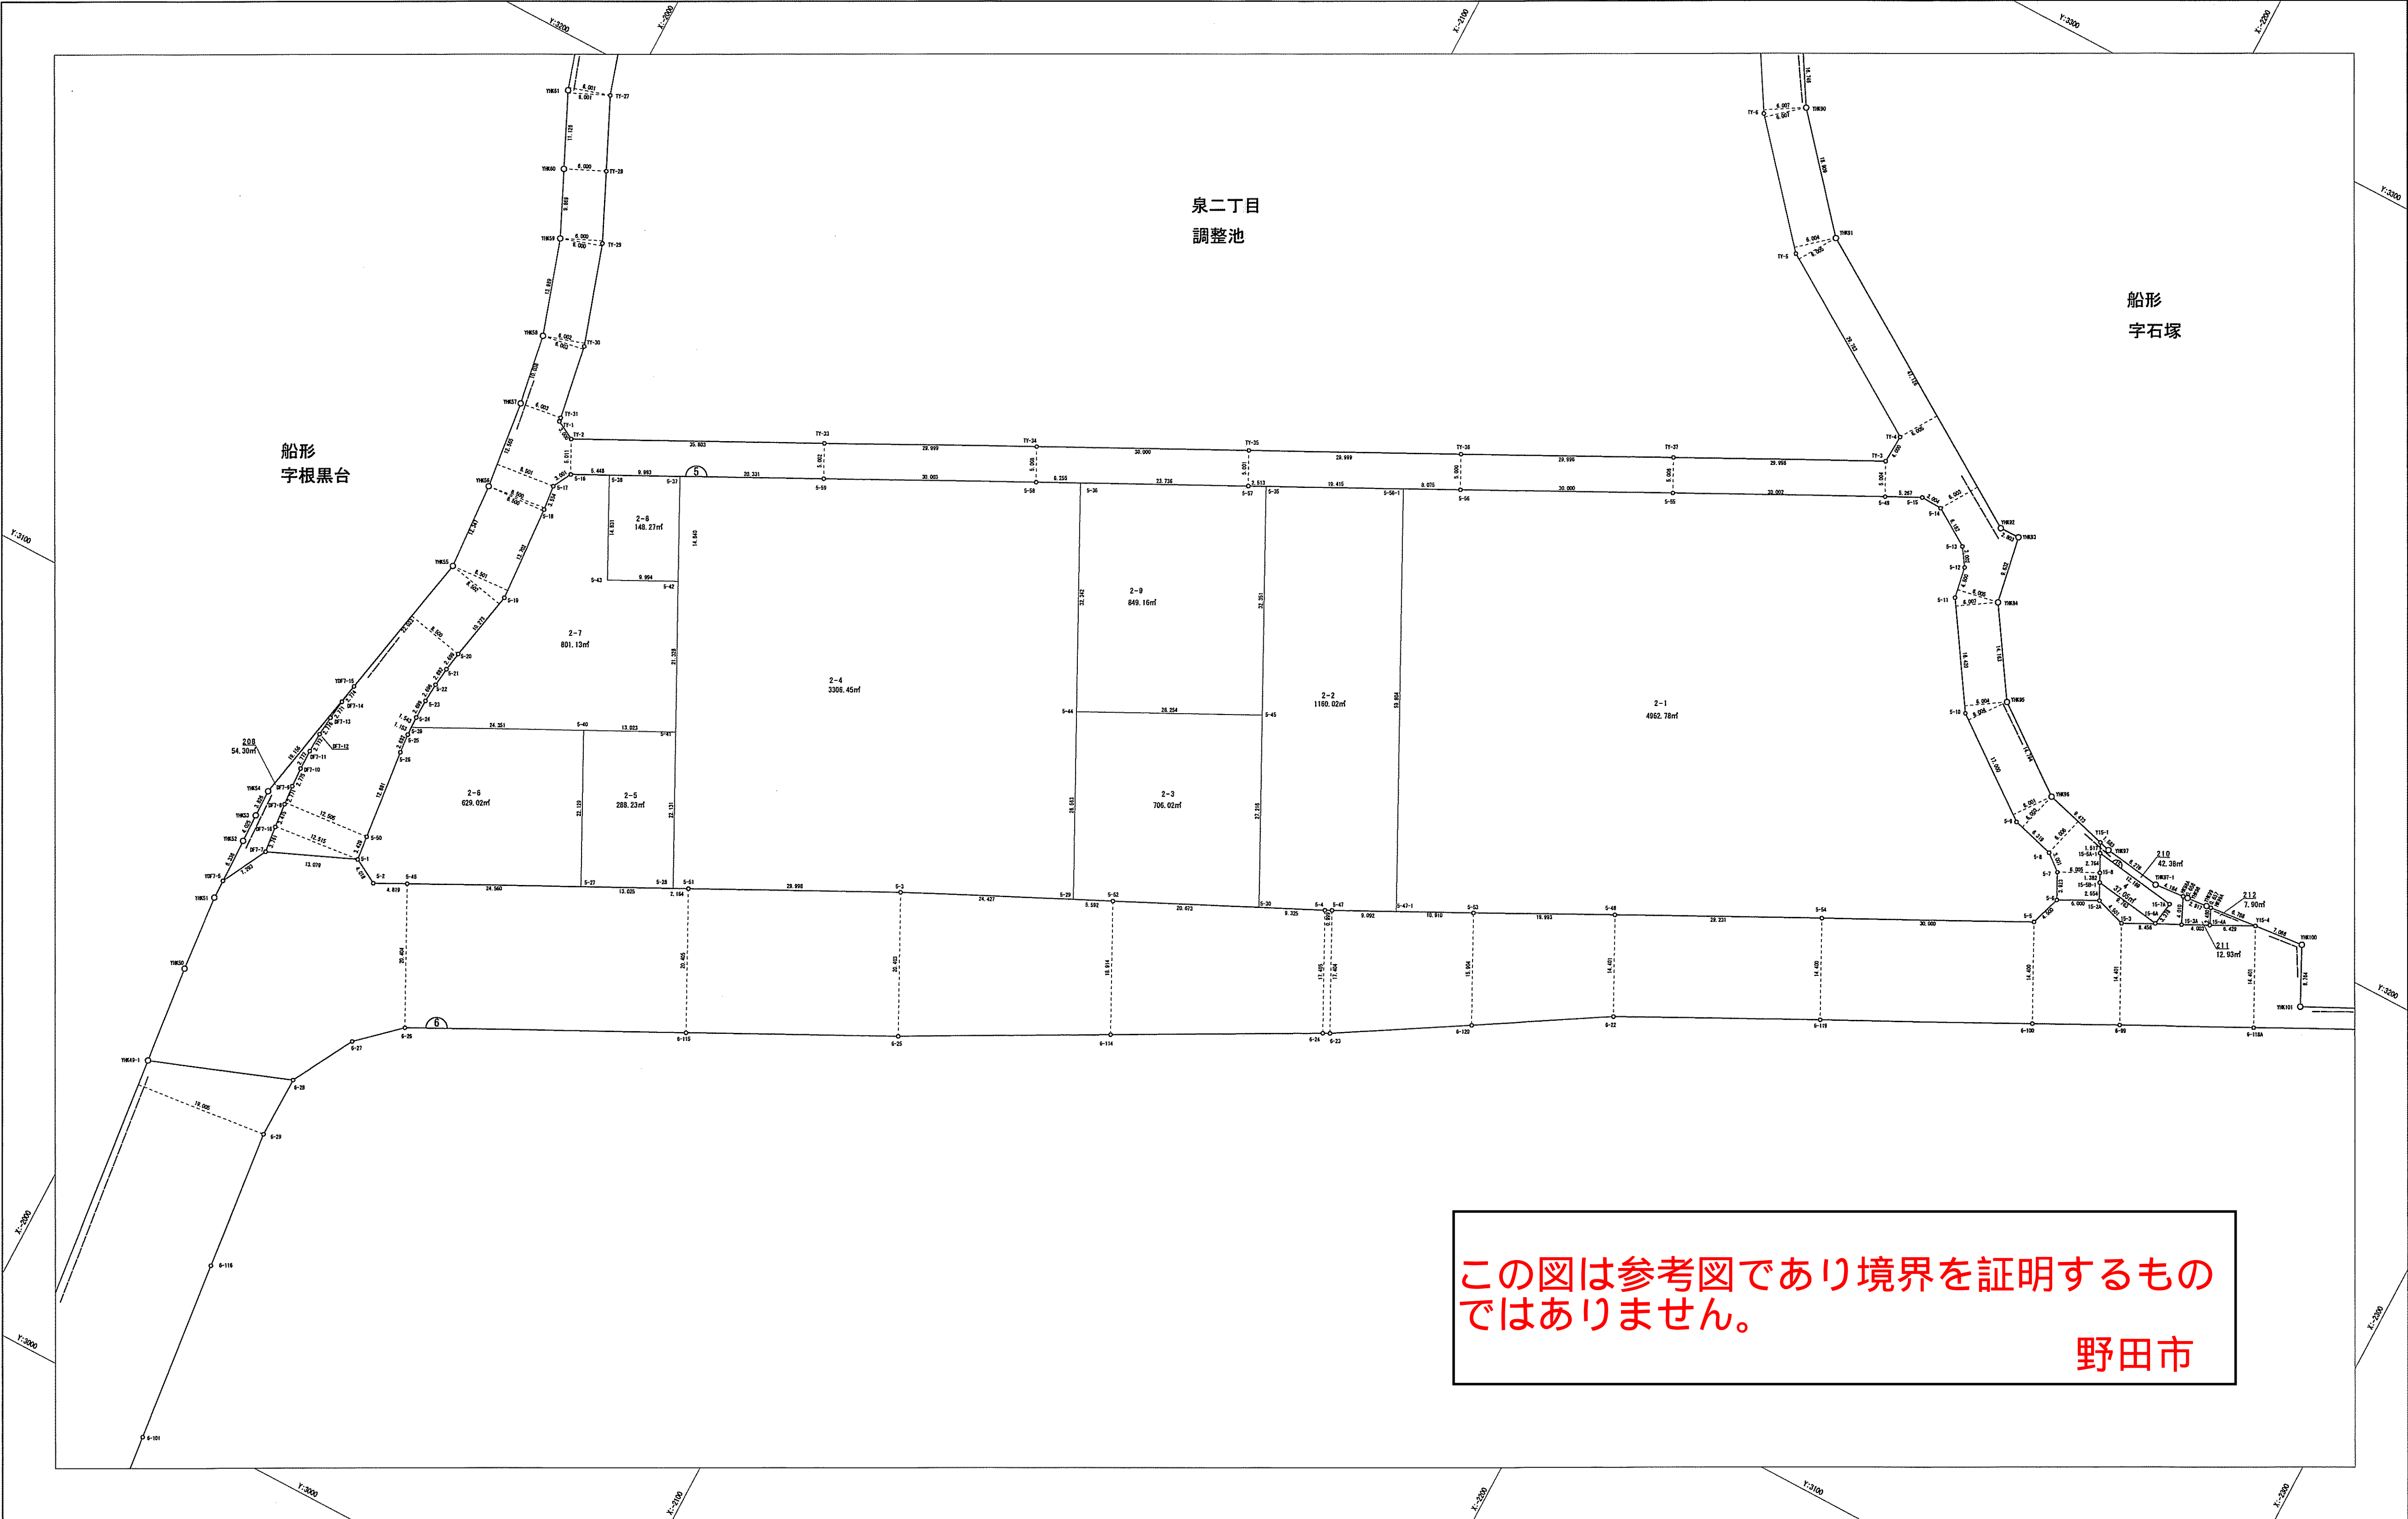

地番区域	泉二丁目	番号	13	縮尺	1/500	精度区分	甲1	座標系番号 又は記号	IX	作成年月日	平成21年11月
------	------	----	----	----	-------	------	----	---------------	----	-------	----------

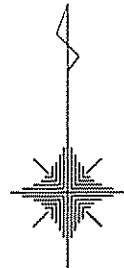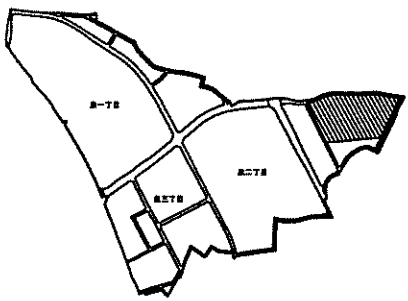

(世界測地系)

この図は参考図であり境界を証明するものではありません。

野田市

船形
字根黒台

船形
字房地



泉二丁目

調整池

船形
字富士ノ下


3
27441.44m

地番区域	泉二丁目	番号	14	縮尺	1/500	精度区分	甲1	座標系番号 又は記号	IX	作成年月日	平成21年11月
------	------	----	----	----	-------	------	----	---------------	----	-------	----------

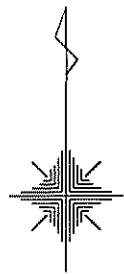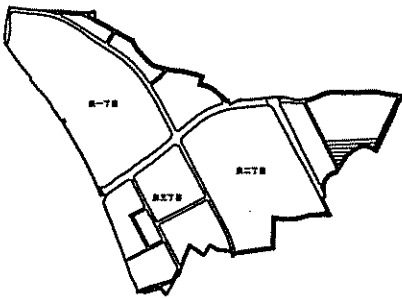

(世界測地系)

平成二十一年十一月作成

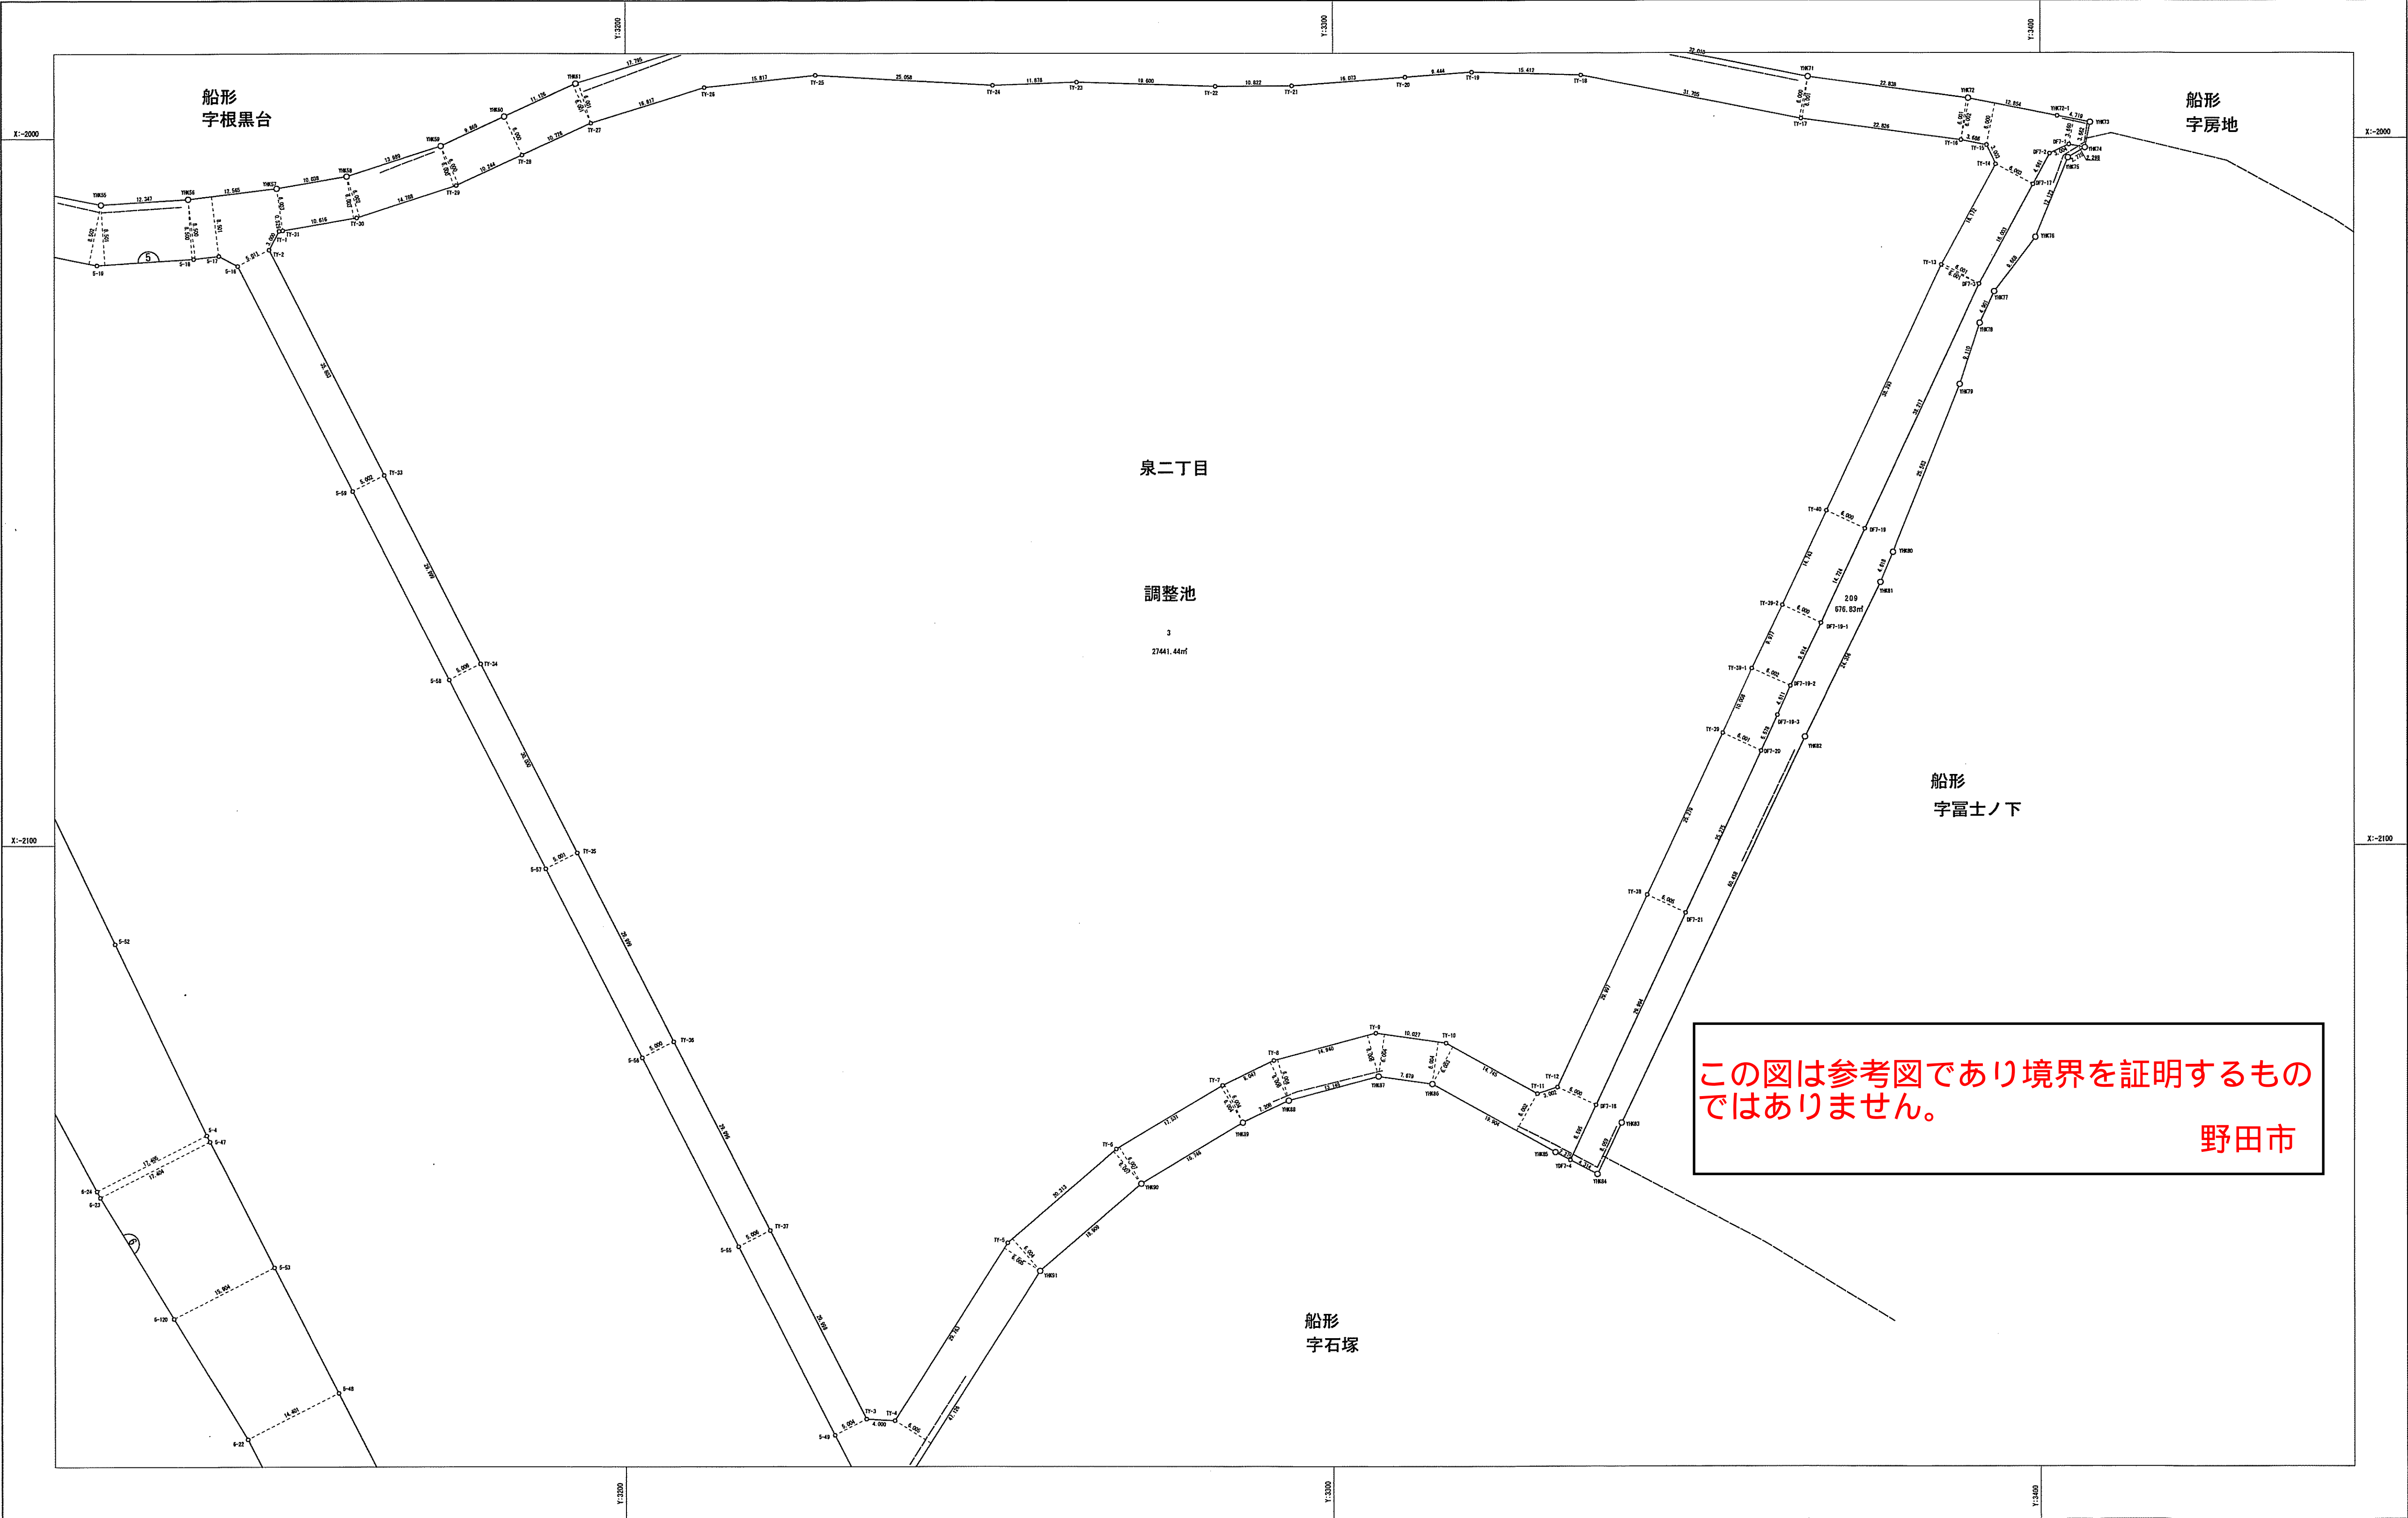

株式会社
ガバ