


換地 図	地 番 区 域	野 田 市 山 崎 新 町	番 号		縮 尺	1 : 500	精度区分	甲 1	座標系番号 又は記号	IX	作 成 年 月 日	平成27年9月28日
------	------------	---------------	-----	--	-----	---------	------	-----	---------------	----	--------------	------------

(世界測地系)

平成二十七年九月作製

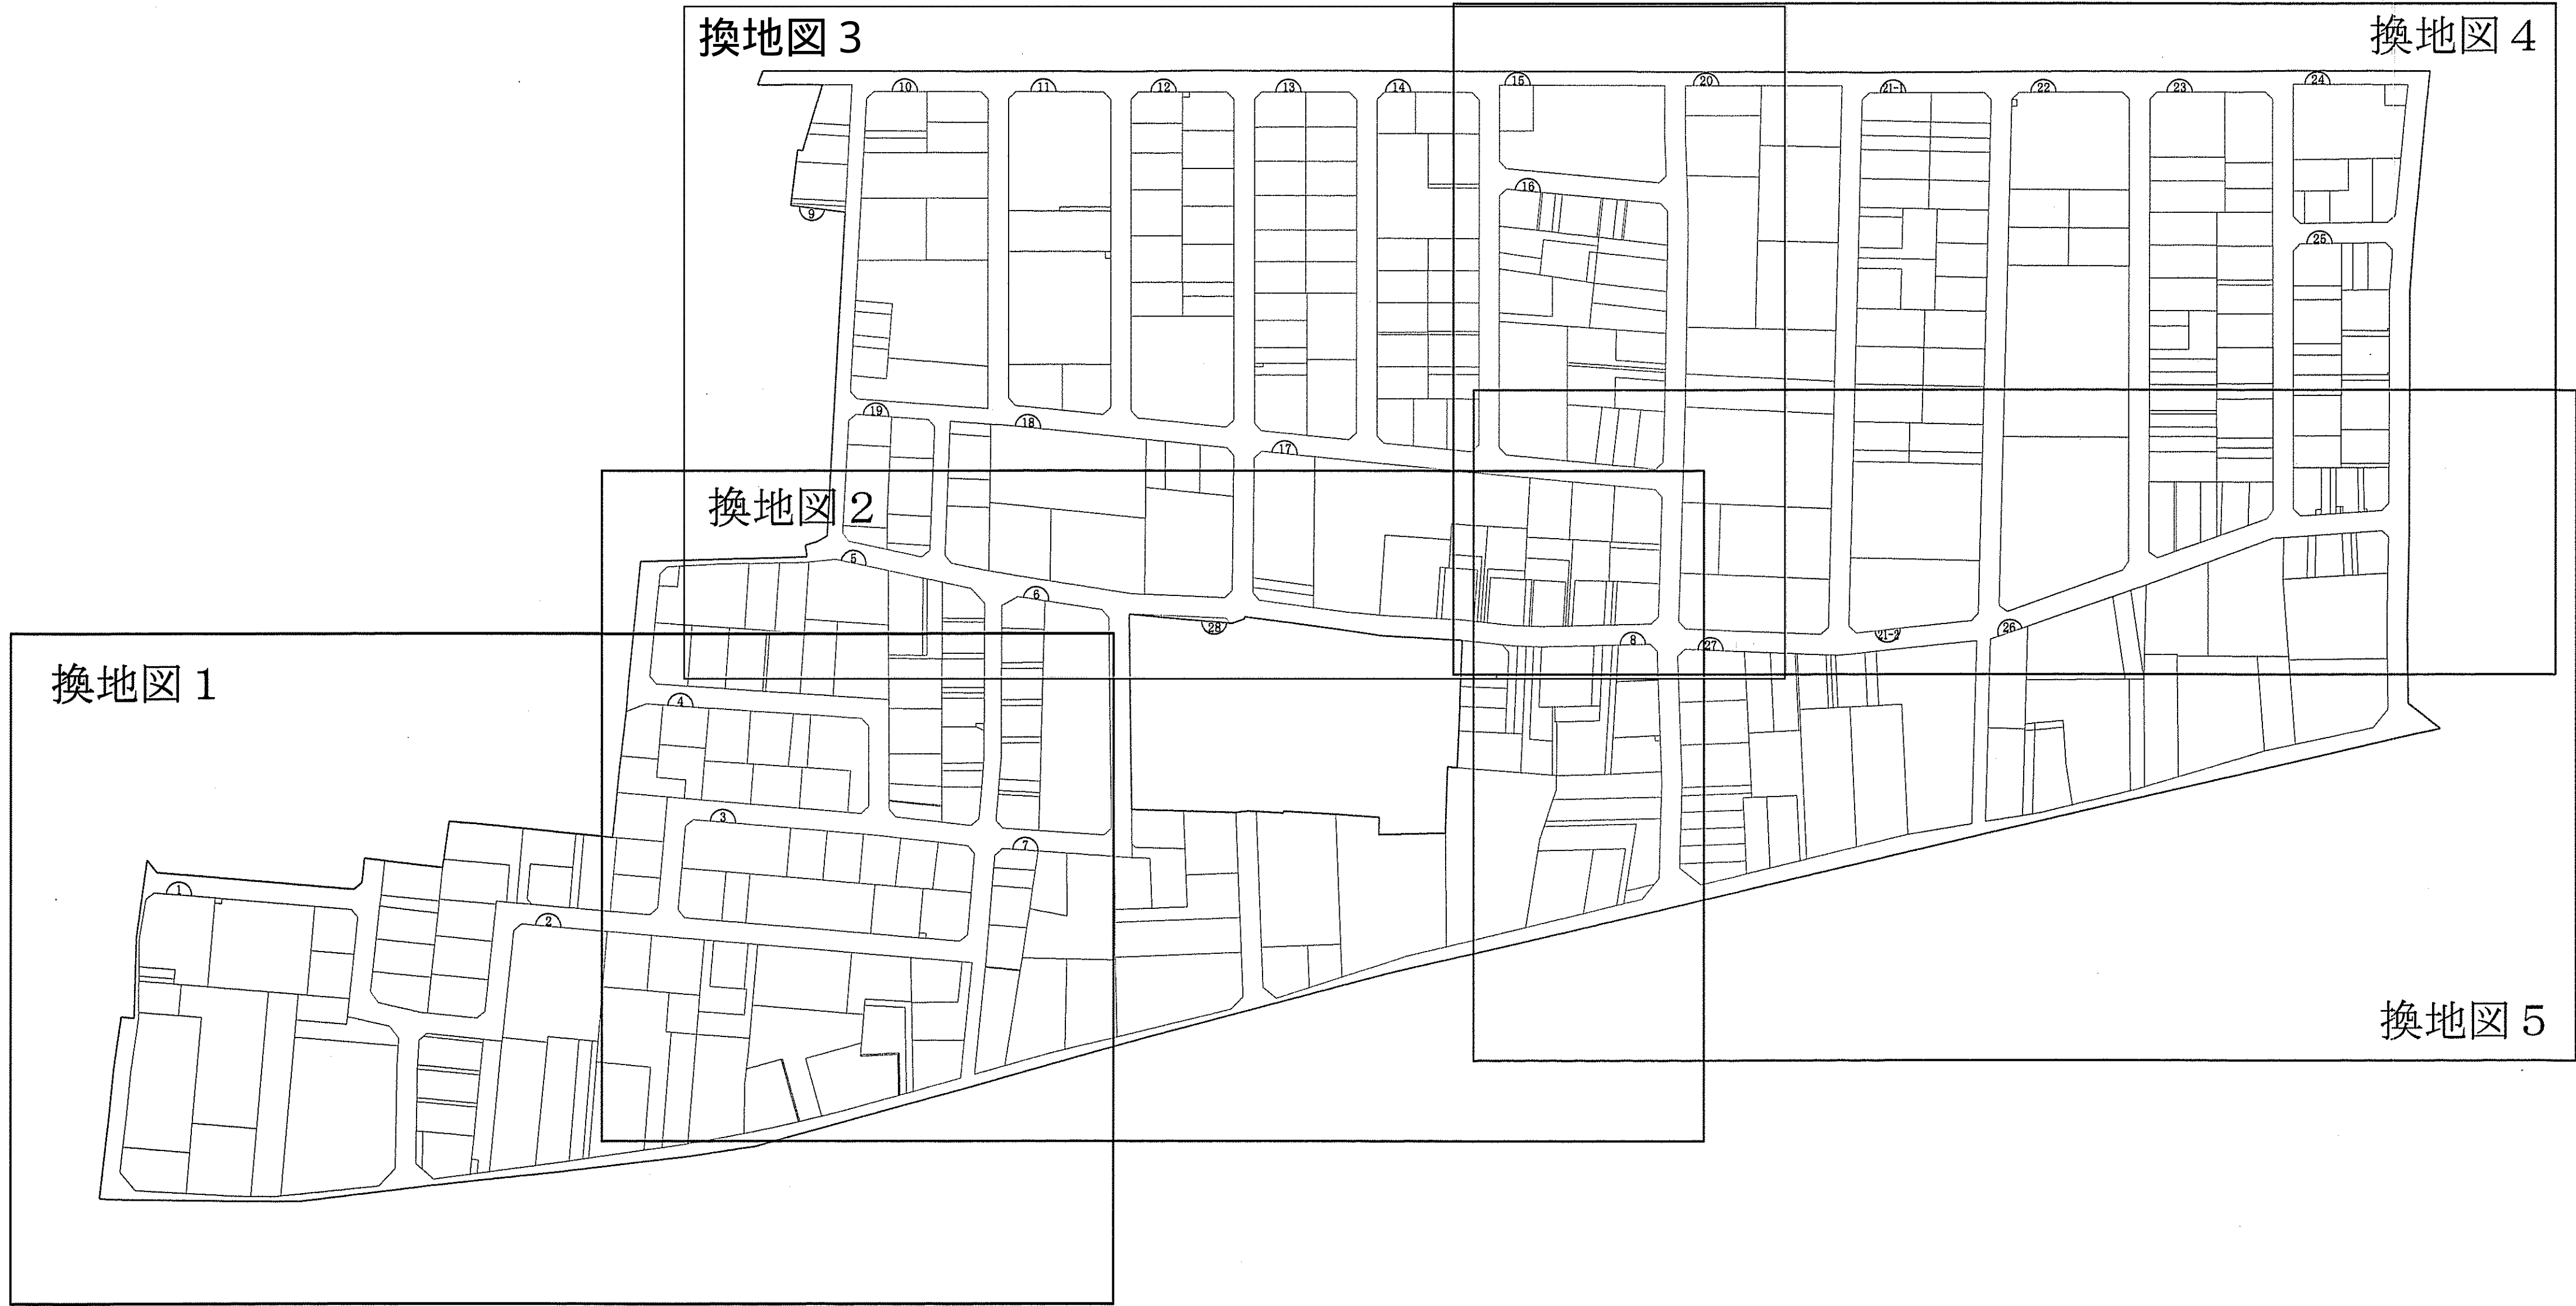

株式会社 富士技術サービス


野田市東新田土地区画整理組合

換地図	地区番 域	野田市山崎新町	番号	2	縮尺	1:500	精度区分	甲 1	座標系番号 又は記号	Ⅹ	作成 年月日	平成27年9月28日
-----	----------	---------	----	---	----	-------	------	-----	---------------	---	-----------	------------

この図は参考図であり境界を証明するものではありません。

野田市

(世界測地系)

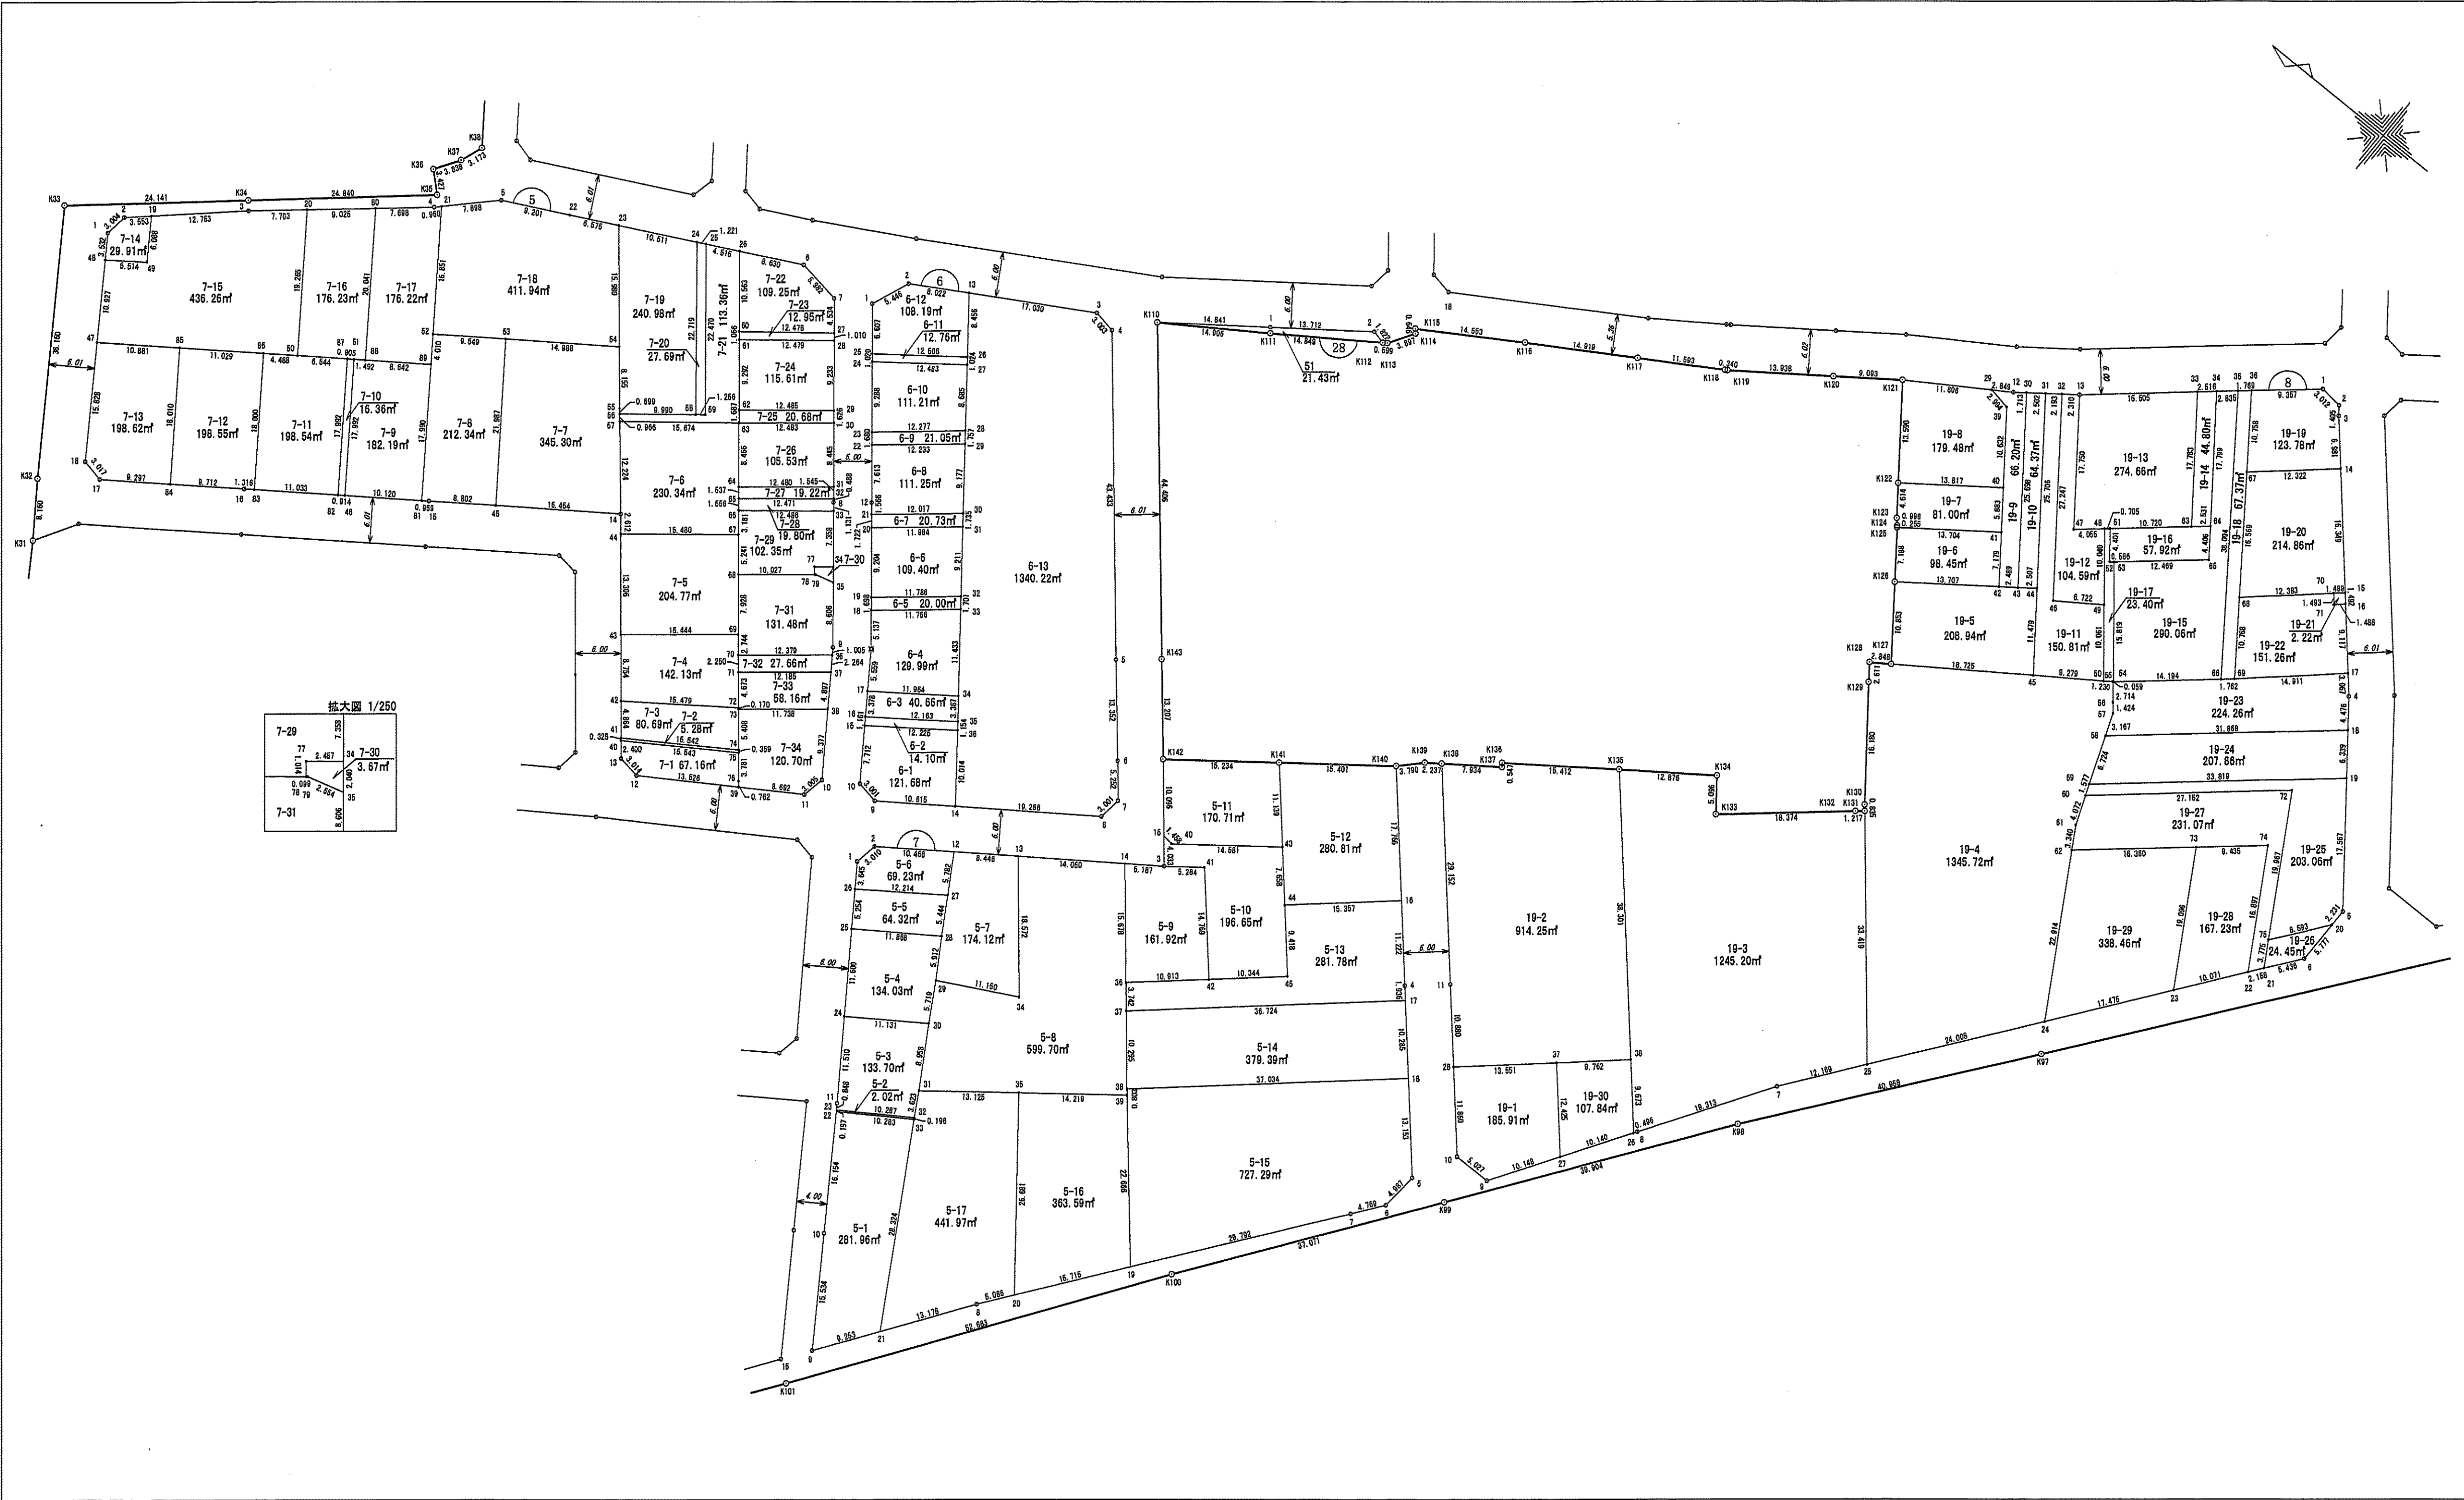

平成二十七年九月作製

株式会社 富士技術サービス

野田市東新田土地区画整理組合

換地図	地番区	野田市山崎新町	番号	4	縮尺	1:500	精度区分	甲 1	座標系番号 又は記号	IX	作成 年月日	平成27年9月28日
-----	-----	---------	----	---	----	-------	------	-----	---------------	----	-----------	------------





この図は参考図であり境界を証明するものではありません。

野田市

(世界測地系)

平成二十七年九月作製

株式会社 富士技術サービス

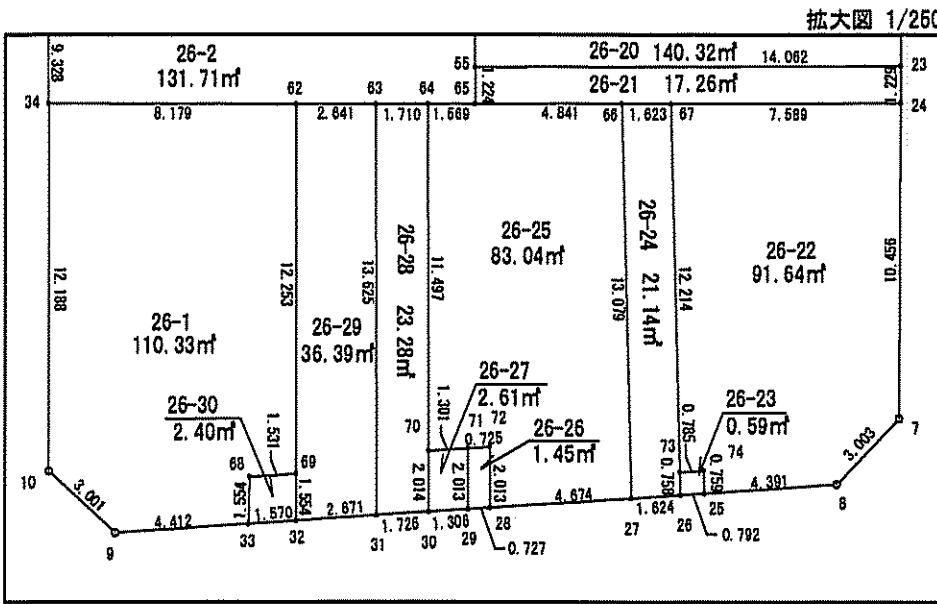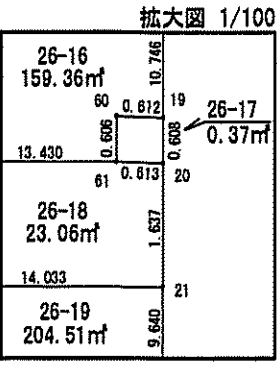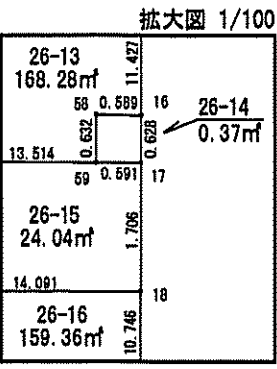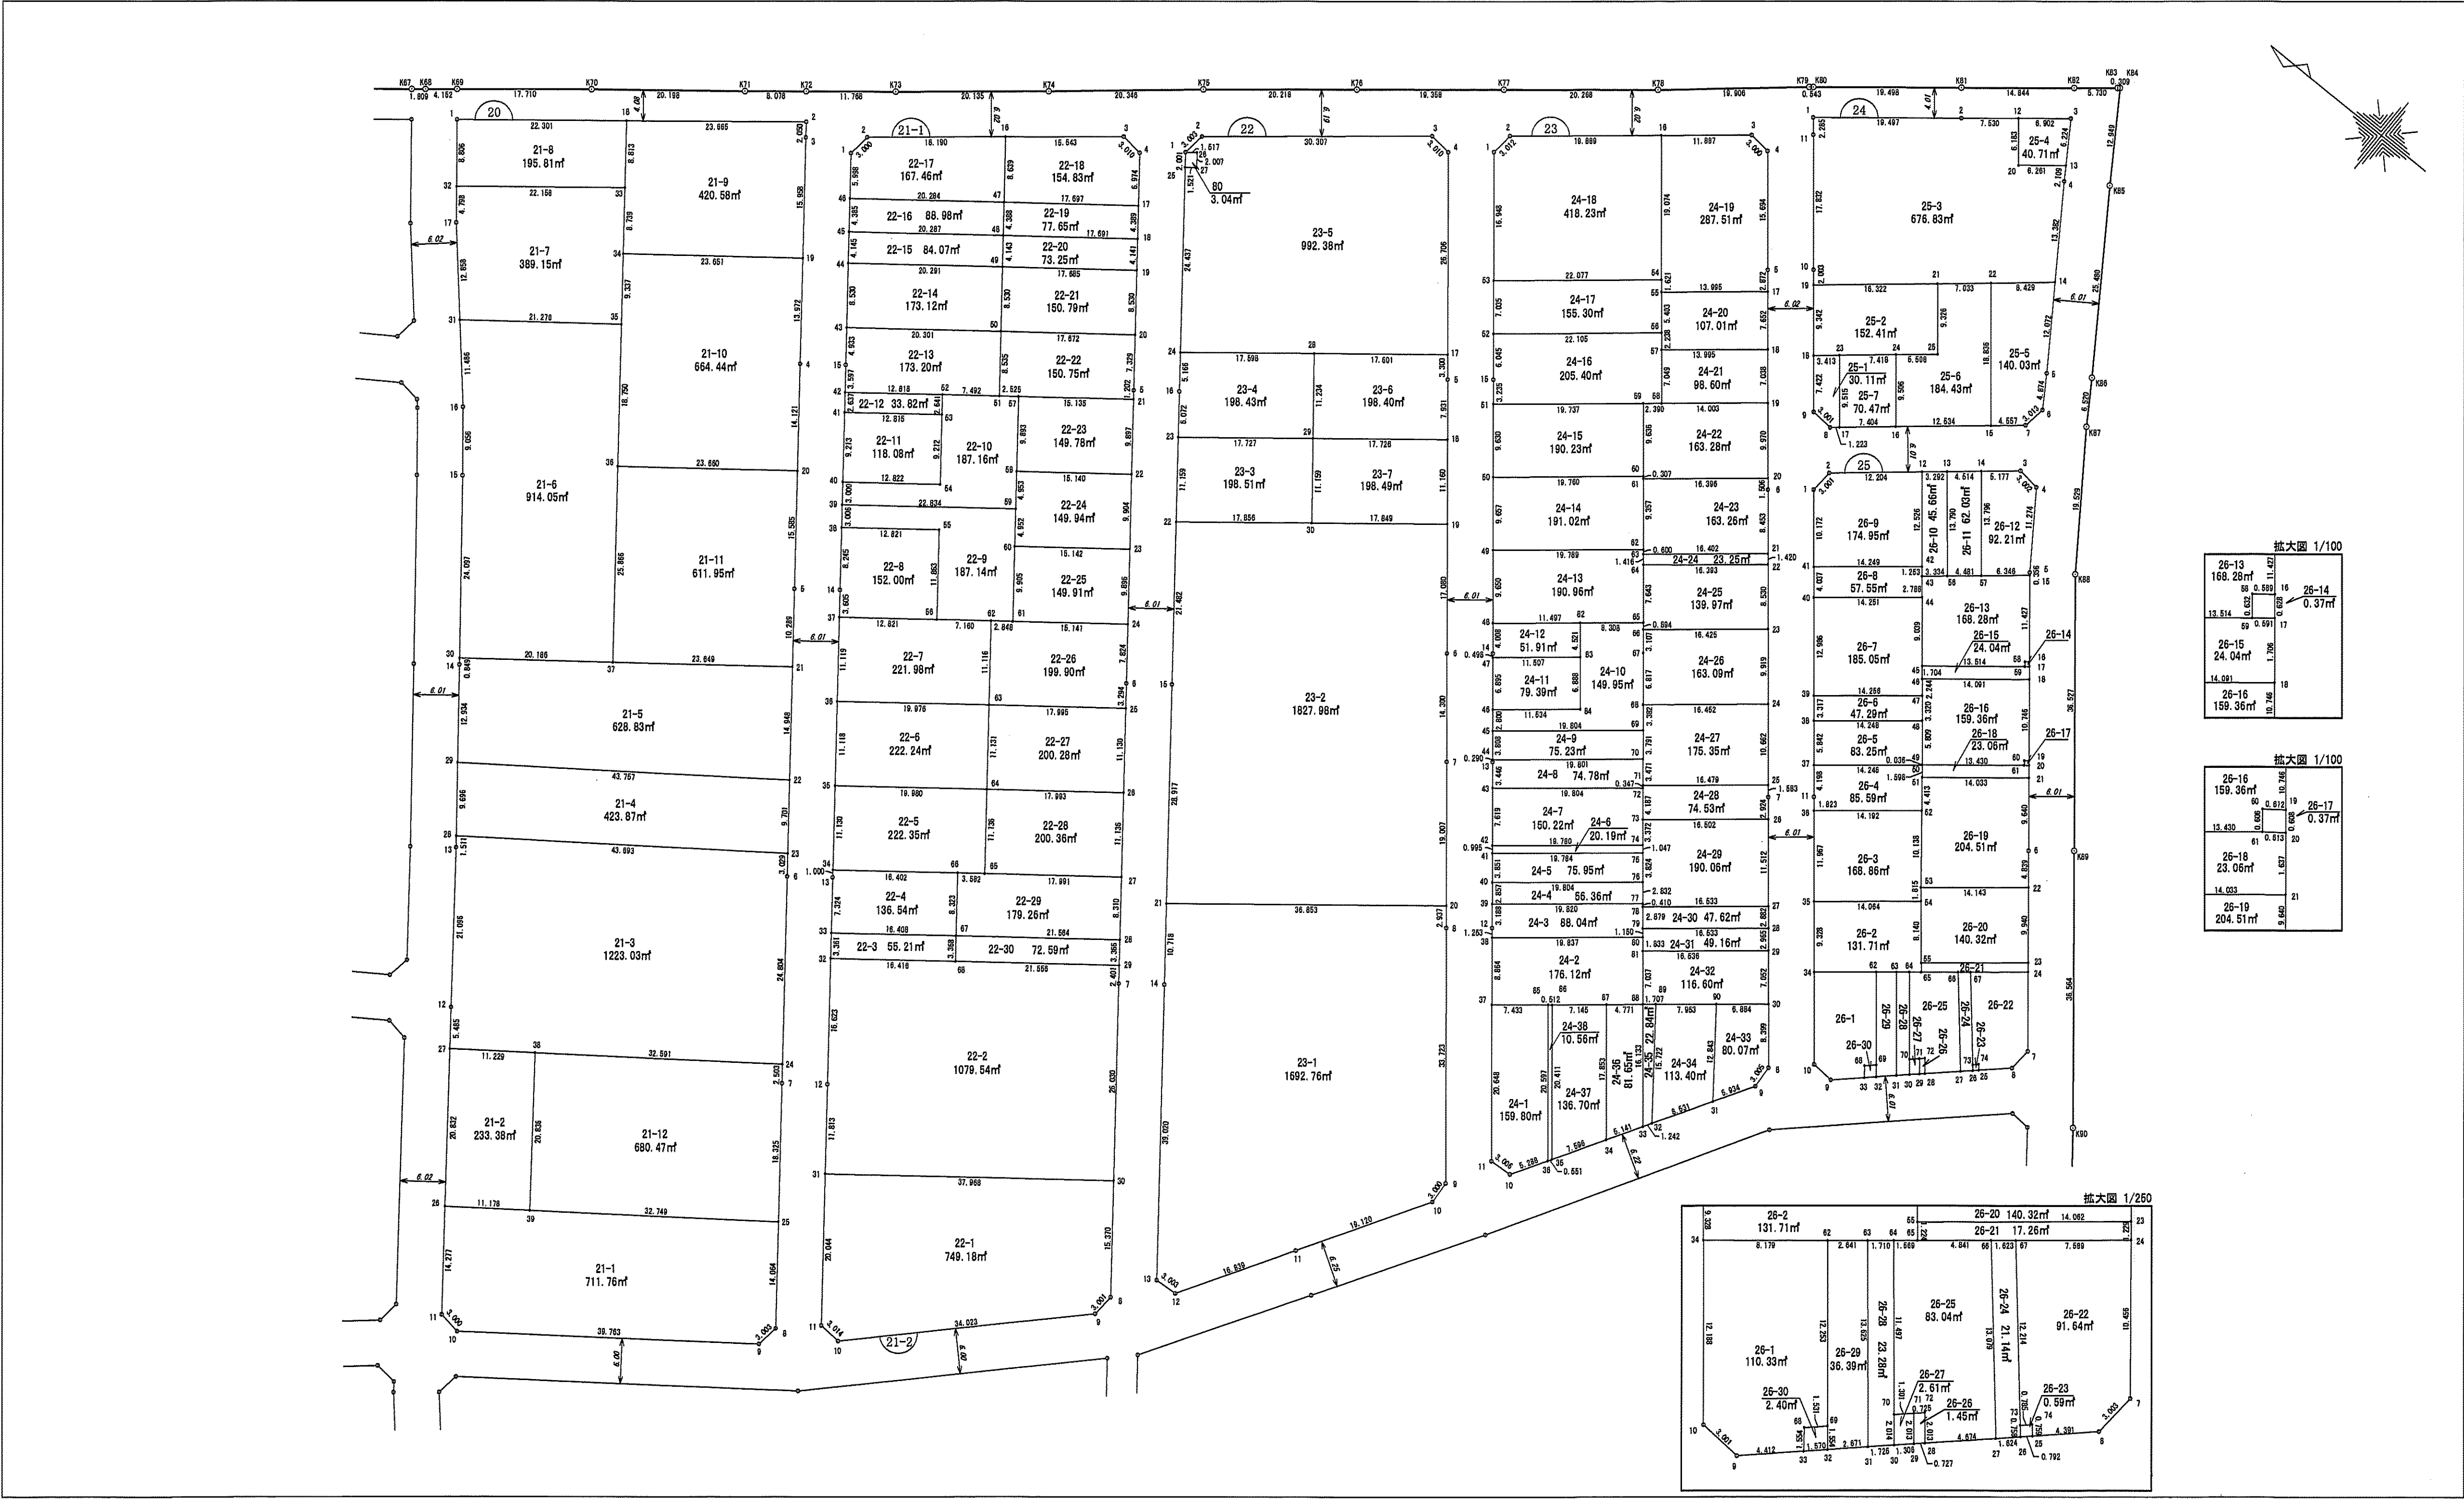


野田市東新田土地区画整理組合

換地図	地区番 域	野田市山崎新町	番号	5	縮尺	1:500	精度区分	甲 1	座標系番号 又は記号	IX	作成 年月日	平成27年9月28日
-----	----------	---------	----	---	----	-------	------	-----	---------------	----	-----------	------------

この図は参考図であり境界を証明するものではありません。

野田市

(世界測地系)

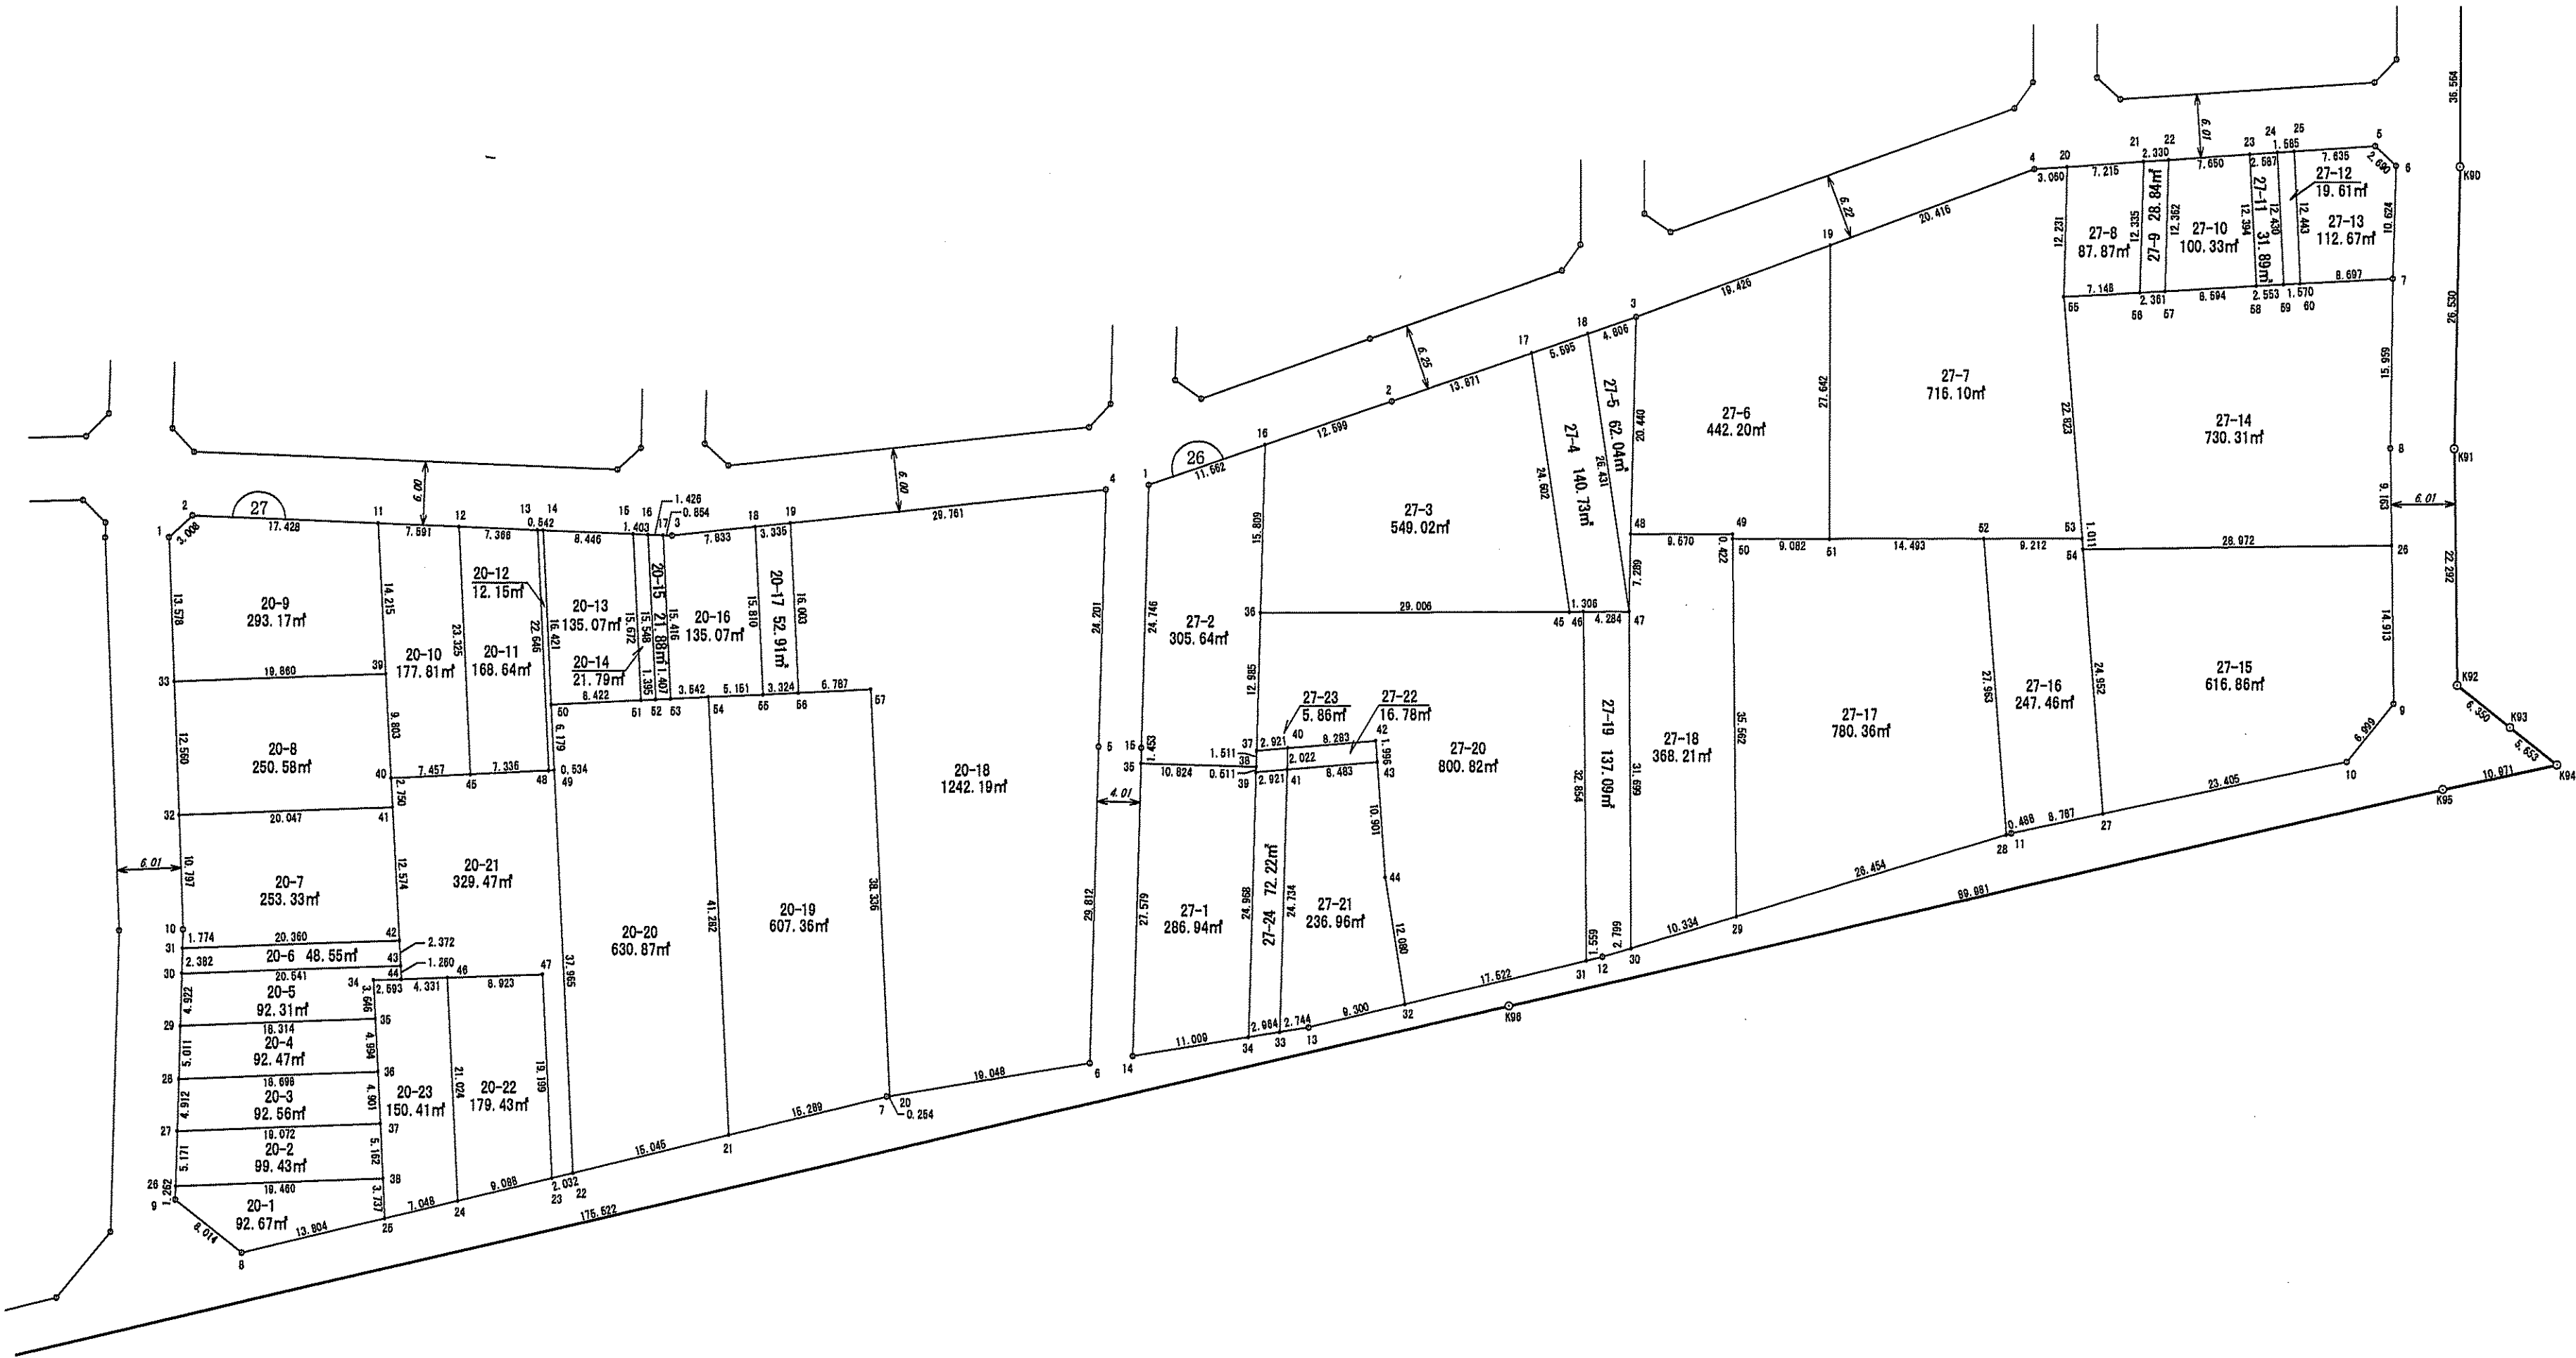

平成二十七年九月作製

株式会社 富士技術サービス

野田市東新田土地区画整理組合